



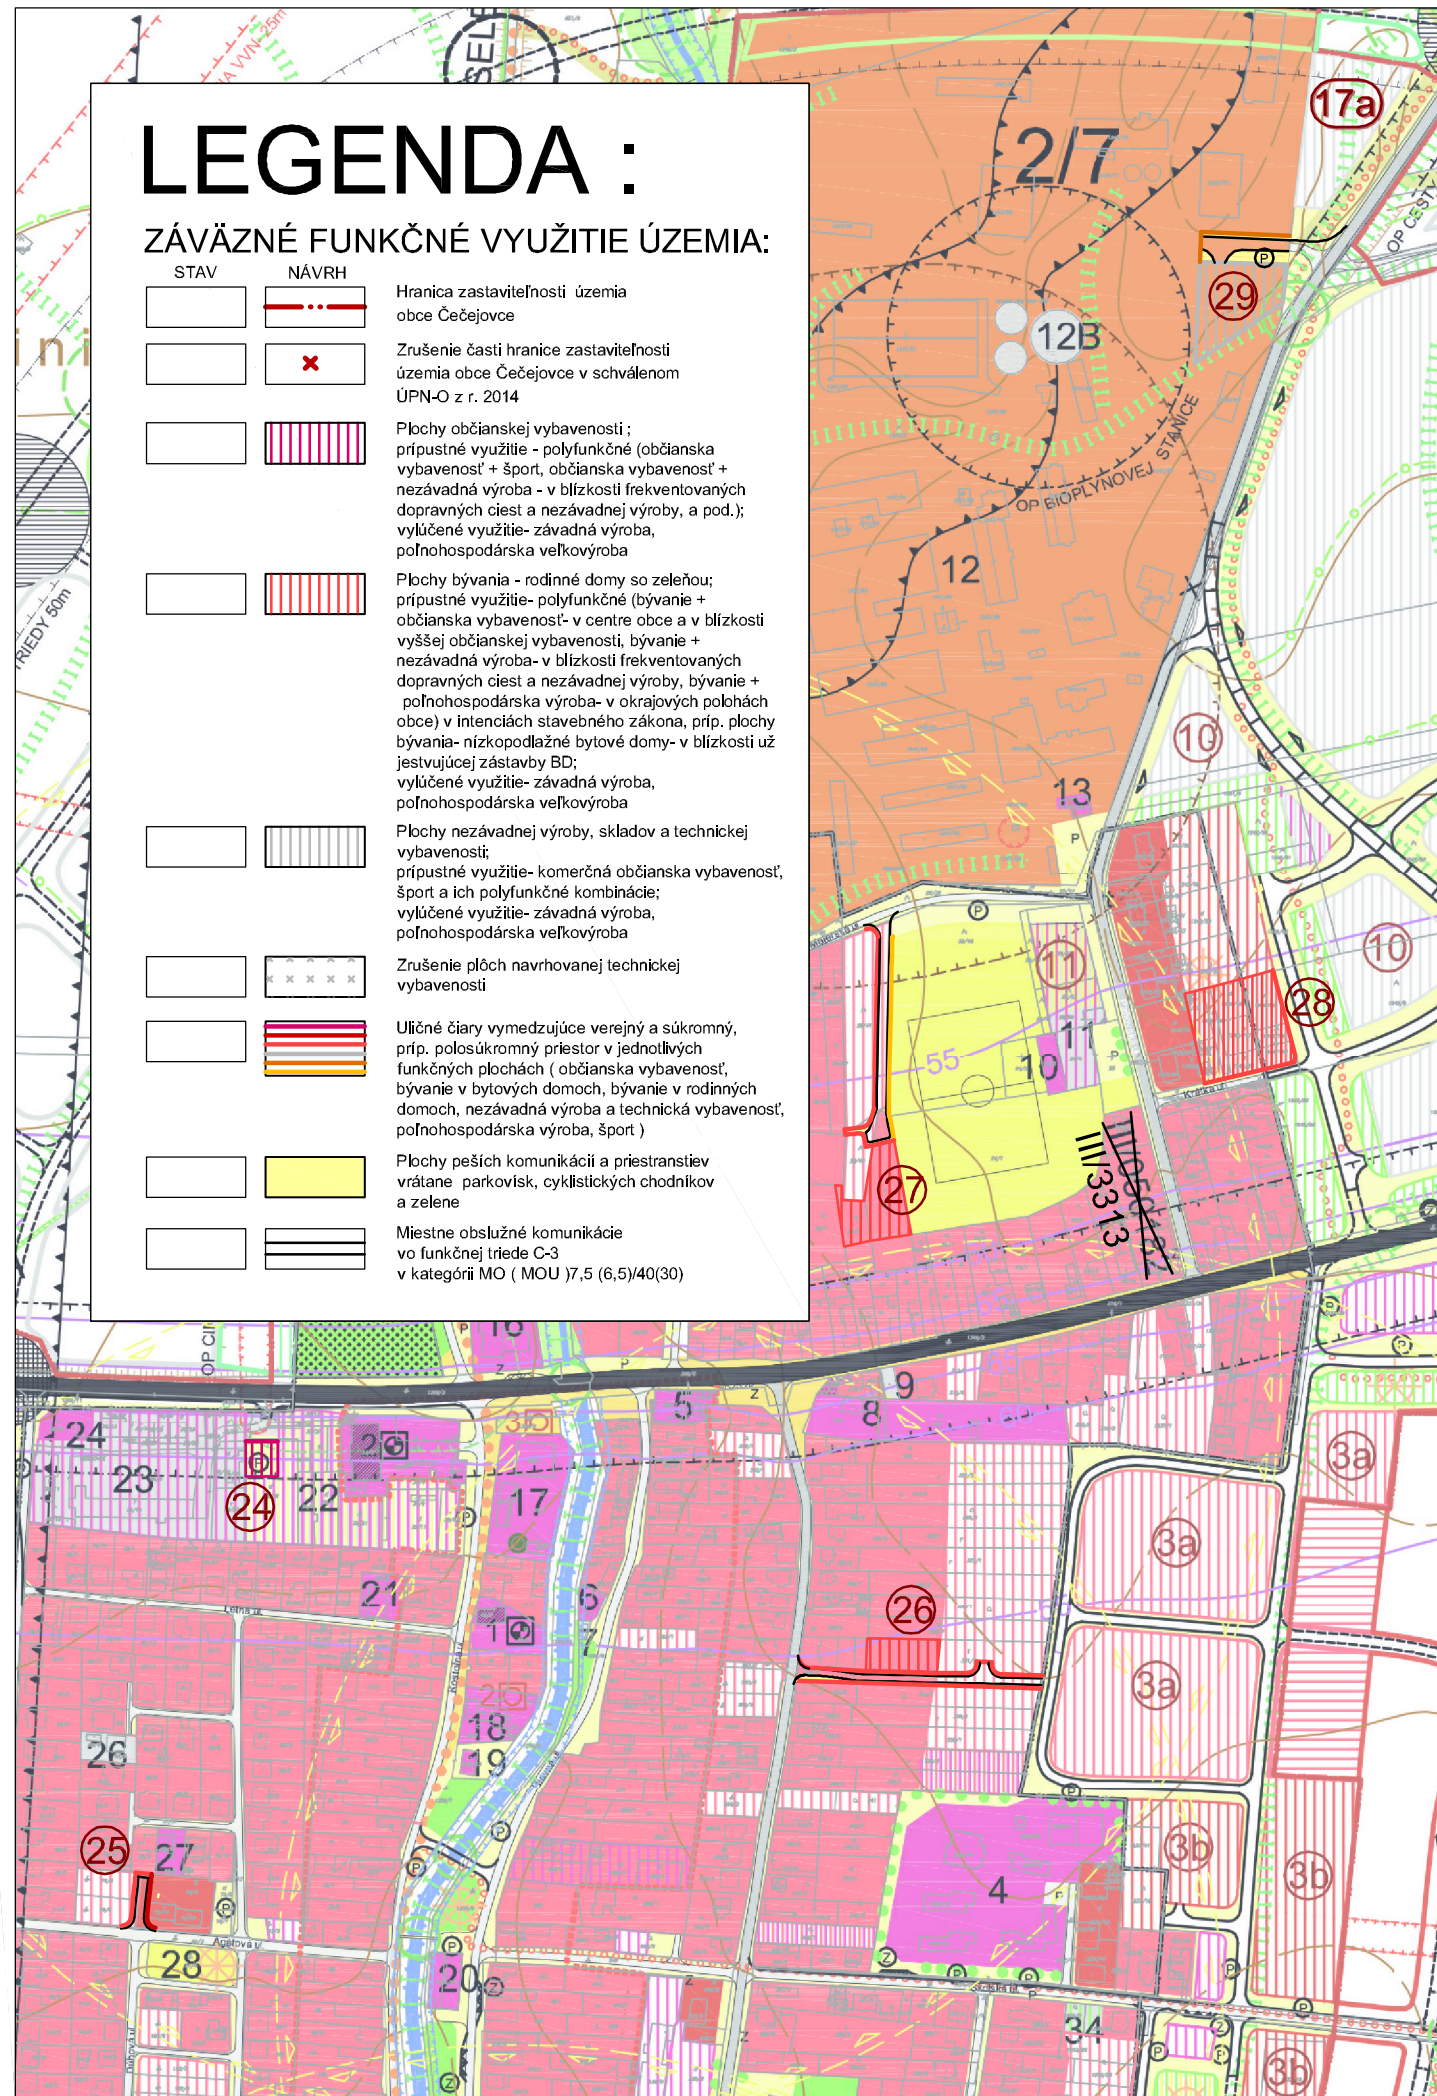

ZMENY V JUHOZÁPADNEJ ČASTI OBCE ČEČEJOVCE:

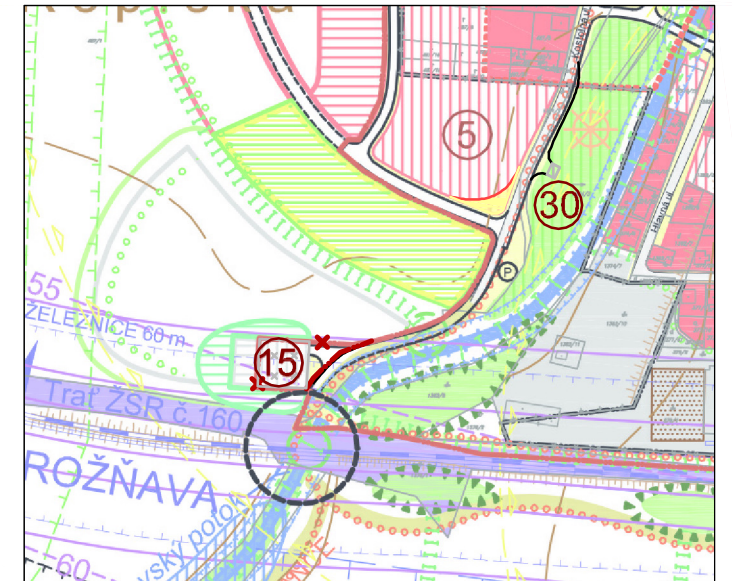

LEGENDA

NAVRHOVANÉ OBJEKTY A LOKALITY :

- 24 Zmena navrhovaných plôch parkovísk na plochy občianskej vybavenosti
- 25 Sprístupnenie parcely č.76/4
- 26 Rozšírenie plôch bývania v rodinných domoch a návrh komunikačného systému
- 27 Rozšírenie plôch bývania v rodinných domoch a návrh komunikačného systému
- 28 Zmena z plôch určených na bývanie v bytových domoch na bývanie v rodinných domoch
- 29 Zmena lokalizácie zberného dvora obce s návrhom jeho sprístupnenia
- 17a Zmena plochy pôvodnej lokalizácie zberného dvora obce na plochy nezávadnej výroby
- 30 Lokalizácia čerpacej stanice splaškovej kanalizácie s výtlakom do obce Mokrance a následne do ČOV Moldava nad Bodvou so súvisiacou zmenou veľkosti plochy lokality bývania v rodinných domoch č.5 schválenej v ÚPN-O z r. 2014 z dôvodu potreby trasovania výtláčného potrubia verejnými priestranstvami
- 15 Zrušenie plochy určenej na výstavbu čistiarne odpadových vôd (ČOV) v ÚPN-O z r. 2014

SCHVAĽOVACIA DOLOŽKA :


Označenie schvaľovacieho orgánu : Obecne zastupitelstvo v obci Čečejevce

Číslo uznesenia a dátum schválenia :

Číslo VZN obce, ktorým sa vyhlasuje záväzná časť ÚPN-O :

Oprávnená osoba : Bc. Lukáš Macák, starosta obce.....

Pečiatka

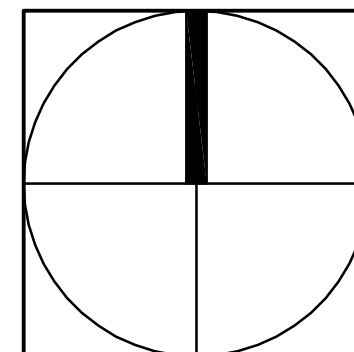

ZMENY A DOPLNKY Č. 1 ÚZEMNÉHO PLÁNU OBCE ČEČEJOVCE

OBJEDNÁVATEĽ :	Obec Čečejevce
ZODPOVEDNÝ PROJEKTANT :	Ing. arch Mariana Šimková, REVITAL PROJECT
ODBORNÍ PROJEKTANTI A KONZULTANTI :	Ing. Marián Pekarovič, Ing. Július Furmaník, Ing. Jaroslav Lipták, Ing. Michal Nagy
MIERKA: 1 : 5 000	FORMÁT: 2 x A4 DÁTUM : máj 2019
KOMPLEXNÝ URBANISTICKÝ NÁVRH ZASTAVANÉHO ÚZEMIA OBCE A NÁVRH DOPRAVY	