


ZMENY A DOPLNKY Č.2 / 2020 ÚZEMNÉHO PLÁNU OBCE

ČEČEJOVCE

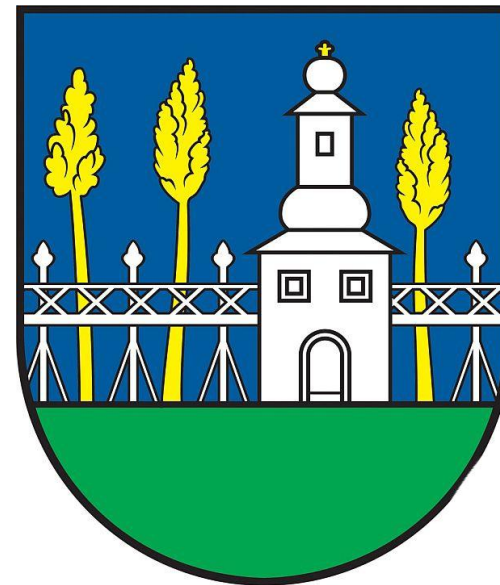

OBJEDNÁVATEĽ:

SPRACOVATEĽ:

OSOBA SPÔSOBILÁ NA OBSTARÁVANIE ÚPD:

Obec Čečejovce

Ing. arch. Mariana Šimková, autorizovaný architekt SKA, reg.č. 1081AA

Ing. arch. Vladimír Debnár, reg.č. 294

SCHVAĽOVACIA DOLOŽKA

Označenie schvaľovacieho orgánu:.....Obecné zastupiteľstvo v obci Čečejovce

Číslo uznesenia a dátum:.....

Číslo VZN obce, ktorým sa vyhlasuje záväzná časť ÚPN-O.....

Oprávnená osoba: Mgr. Lukáš Macák, starosta obce.....

Pečiatka

JÚN 2021

OBSAH

Textová časť:

- A- Sprievodná správa
- B- Vyhodnotenie perspektívneho použitia poľnohospodárskej pôdy a lesnej pôdy na nepoľnohospodárske účely
- C- Záväzná časť ÚPN - O (regulatívy územného rozvoja obce)
 - Príloha č.1- Schéma záväzných častí riešenia a verejnoprospešných stavieb
 - Príloha č.2- Záväzná časť ÚPN-O (regulatívy územného rozvoja obce)- zmeny úplného znenia

Grafická časť:

- | | | |
|------------|---|----------------|
| 1. | Širšie vzťahy | M = 1 : 50 000 |
| 2. | Komplexný návrh administratívneho územia obce, ochrana prírody a tvorba krajiny | M = 1 : 10 000 |
| • | Schéma riešených lokalít | |
| 3.1.- 3.3. | Komplexný urbanistický návrh zastavaného územia obce a návrh dopravy | M = 1 : 5 000 |
| 4.1.- 4.3. | Návrh technického vybavenia územia | M = 1 : 5 000 |
| 5.1.- 5.3. | Vyhodnotenie perspektívneho použitia PP a LP na nepoľnohospodárske účely | M = 1 : 5 000 |

A- SPRIEVODNÁ SPRÁVA

OBSAH

	Strana
1. ZÁKLADNÉ ÚDAJE	
1.1. Hlavné ciele riešenia a problémy, ktoré Zmeny a doplnky č.2 územného plánu obce riešia, vyhodnotenie doterajšieho ÚPN-O, údaje o súlade riešenia územia so zadaním, údaje o obstarávateľovi a spracovateľovi	3
2. RIEŠENIE ZMIEN A DOPLNKOV Č. 2 ÚZEMNÉHO PLÁNU OBCE ČEČEJOVCE:	
2.1. Vymedzenie riešeného územia a jeho geografický opis	3
2.2. Vázby vyplývajúce z riešenia a záväzných častí nadradenej ÚPD	4
2.3. Základné demografické, sociálne a ekonomické rozvojové predpoklady obce	4
2.4. Riešenie záujmového územia a širšie vzťahy	4
2.5. Návrh urbanistickej koncepcie priestorového usporiadania	4
2.6. Návrh funkčného využitia územia obce s určením prevládajúcich funkcií	4
2.7. Návrh riešenia	
2.7.1. Bývanie	4
2.7.2. Sociálna infraštruktúra a občianske vybavenie	5
2.7.3. Výroba	5
2.7.4. Rekreácia, cestovný ruch	5
2.8. Vymedzenie zastavaného územia obce	5
2.9. Vymedzenie ochranných pásiem a chránených území	5
2.10. Návrh na riešenie záujmov obrany štátu, požiarnej ochrany a ochrany pred povodňami	5
2.11. Návrh ochrany prírody a tvorby krajiny	5
2.12. Návrh verejného dopravného a technického vybavenia	
2.12.1. Doprava	5
2.12.2. Vodné hospodárstvo	6
2.12.3. Zásobovanie vykurovacím plynom	6
2.12.4. Zásobovanie elektrickou energiou	6
2.12.5. Telekomunikácie	6
2.13. Koncepcia starostlivosti o životné prostredie	6
2.14. Vymedzenie prieskumných území, chránených ložiskových území a dobývacích priestorov	7
2.15. Vymedzenie plôch vyžadujúcich zvýšenú ochranu	7
2.16. Vyhodnotenie perspektívneho použitia poľnohospodárskej pôdy a lesnej pôdy	7
2.17. Hodnotenie navrhovaného riešenia	7
2.18. Návrh záväznej časti územného rozvoja obce Čečejovce	8
2.19. Určenie lokalít s potrebou vypracovania ÚPN-zóny	8
2.20. Zoznam verejnoprospešných stavieb	8
2.21. Stavebné uzávery	8

1. ZÁKLADNÉ ÚDAJE

1.1. Hlavné ciele riešenia a problémy, ktoré Zmeny a doplnky č.2 územného plánu obce riešia, vyhodnotenie doterajšieho ÚPN-O, údaje o súlade riešenia územia so zadaním, údaje o obstarávateľovi a spracovateľovi

Obec Čečejevce má v súčasnosti platný Územný plán obce, ktorý bol obecným zastupiteľstvom schválený uznesením č. 87/2014 dňa 16.9. 2014, ktorý bol zmenený a doplnený v Zmenách a doplnkoch č.1 ÚPN-O Čečejevce, ktorý bol obecným zastupiteľstvom schválený uznesením č.45/06/2019 dňa 3.06.2019. Zmeny a doplnky č.2 ÚPN-O Čečejevce sú vypracované v súlade so zadaním a na základe požiadaviek obce Čečejevce.

Zmeny a doplnky č.2 ÚPN-O Čečejevce sa týkajú nasledovných lokalít:

- lokalita č.6 - zmena časti navrhovanej funkčnej plochy bývania v rodinných domoch vrátane dopravnej a technickej infraštruktúry z etapy „návrh“ na etapu „výhľad“
- lokalita č.7a - zmena funkčnej plochy navrhovanej nezávadnej výroby na existujúcu funkčnú plochu bývania v rodinnom dome
- lokalita č. 7b - zmena z navrhovanej funkčnej plochy nezávadnej výroby na navrhované funkčné plochy bývania v rodinných domoch
- lokalita č. 14a - zmena z navrhovanej plochy športovo-rekreačného areálu na navrhované plochy bývania v rodinných domoch vrátane zmeny komunikačného systému
- lokalita č. 14b - návrh na rozšírenie navrhovaných funkčných plôch bývania v rodinných domoch vrátane dopravnej a technickej infraštruktúry
- lokalita č. 16- zrušenie navrhovanej funkčnej plochy nezávadnej výroby a technickej infraštruktúry pre ČOV v miestnej časti „Seleška“
- lokalita č.29a - zmena navrhovaných plôch dopravy a zelene na navrhovanú plochu nezávadnej výroby a technickej vybavenosti pre rozšírenie plôch zberného dvora obce (lokalita č.29b)
- lokalita č.31- zmena časti navrhovanej plochy parkovej zelene na navrhované plochy bývania v obecnom nájomnom bytovom dome
- lokalita č.32- zmena časti navrhovanej plochy komunikácie, peších chodníkov a zelene na navrhovanú funkčnú plochu bývania v rodinnom dome
- lokalita č.33 - zmena časti jestvujúceho verejného priestranstva s parkovacími plochami na navrhovanú funkčnú plochu bývania v rodinnom dome
- lokalita č.34- zmena existujúcej plochy záhrady na navrhovanú funkčnú plochu bývania v rodinnom dome
- lokalita č.35- zmena ochranného pásma cintorína z 50 m na 10 m
- lokalita 36a - úprava trasovania výhľadovej preložky cesty I. triedy I/16 s OP mimo plochy PD Čečejevce
- lokalita 36b - úprava lokalizácie plochy výhľadovej úrovňovej križovatky ciest I. a III. triedy súvisiaca s úpravou trasovania výhľadovej preložky cesty I. triedy I/16
- lokalita č.36c - úprava lokalizácie mimoúrovňového križovania cesty I. triedy s navrhovaným cyklochodníkom a turistickým chodníkom trasovaným po jestvujúcej účelovej komunikácii s úpravou trasovania výhľadovej preložky cesty I. triedy I/16
- lokalita č.36d - úprava lokalizácie mimoúrovňových križovaní miestnych biokoridorov s výhľadovou preložkou cesty I. triedy I/16 súvisiacich s úpravou trasovania výhľadovej preložky cesty I. triedy I/16
- lokalita č.37- návrh funkčnej plochy športu- plochy športu a rekreácie bez oplatenia
- lokalita č.38- návrh funkčnej plochy občianskej vybavenosti, rekreácie a športu
- lokalita č.39- návrh retenčnej vodnej plochy- protipovodňové opatrenie a opatrenie na zadržiavanie vody v území
- lokalita č.40- návrh funkčnej plochy občianskej vybavenosti (ubytovacie a stravovacie služby a pod.)
- lokalita č.41- návrh na rozšírenie navrhovanej funkčnej plochy bývania v rodinných domoch

Okrem vyššie spomenutých lokalít Zmeny a doplnky č.2 ÚPN-O Čečejevce zakresľujú existujúcu anódovú a katódovú ochranu STL plynovodu v miestnej časti „Seleška“ a navrhujú v záväznej časti zmenu minimálnej plochy pozemku určenú na výstavbu rodinného domu zo 600 m² na min. 400 m².

Spracovateľom týchto Zmien a doplnkov č.2 územného plánu obce Čečejevce je Ing.arch. Mariana Šimková, REVITAL PROJECT, autorizovaný architekt SKA- reg. č. 1081 AA a v procese spracovania týchto zmien a doplnkov je obec zastupovaná obstarávateľom ÚPD - Ing. arch. Vladimírom Debnárom, reg. č. 294.

Zmeny a doplnky č.2 ÚPN-O Čečejevce obsahujú :

o textová časť:

A- Sprievodná správa

B- Vyhodnotenie perspektívneho použitia poľnohospodárskej pôdy a lesnej pôdy na nepoľnohospodárske účely

C- Záväzná časť ÚPN -O (regulatívy územného rozvoja obce a schéma záväzných častí riešenia a verejnoprospešných stavieb)

o grafická časť:

1. Širšie vzťahy

M = 1 : 50 000

2. Komplexný návrh administratívneho územia obce, ochrana prírody a tvorba krajiny

M = 1 : 10 000

- Schéma mapových listov pre výkresy 3 - 5

3.1.-3.3. Komplexný urbanistický návrh zastavaného územia obce a návrh dopravy

M = 1 : 5 000

4.1.-4.3. Návrh technického vybavenia územia

M = 1 : 5 000

5.1.- 5.3.Vyhodnotenie perspektívneho použitia PP a LP na nepoľnohospodárske účely

M = 1 : 5 000.

2. RIEŠENIE ZMIEN A DOPLNKOV Č.2 ÚPN- O ČEČEJOVCE

2.1. Vymedzenie riešeného územia a jeho geografický opis

• Vymedzenie riešeného územia

Zmeny a doplnky č.2 územného plánu obce Čečejevce sa týkajú zastavaného územia obce Čečejevce a plôch bezprostredne nadväzujúcich na zastavané územie obce Čečejevce a miestnej časti obce „Seleška“.

• Geografický opis a charakteristika riešeného územia

Geografický opis a charakteristika riešeného územia sa v Zmenách a doplnkoch č.2 ÚPN-Čečejevce oproti schválenému ÚPN-O nemenia.

2.2. Väzby vyplývajúce z riešenia a záväzných častí nadradenej ÚPD

Riešenie zmien a doplnkov č.2 ÚPN-O Čečejevce je v súlade s nadradenou ÚPD- ZaD 2017 ÚPN VÚC Košický kraj, ktoré boli schválené zastupiteľstvom KSK uzn..č. 509/2017 a VZN KSK č. 18/2017 zo dňa 12.06.2017 (schválené uzn. č. 510/2017) s účinnosťou od 10.7.2017.

2.3. Základné demografické, sociálne a ekonomické rozvojové predpoklady obce:

Zmeny a doplnky č.2 ÚPN-O nemajú zásadný vplyv na demografický vývoj obce a jej sociálne a ekonomické rozvojové predpoklady schválené v ÚPN-O z r. 2014 a jeho Zmenách a doplnkoch č.1 z r. 2019 .

2.4. Riešenie záujmového územia a širšie vzťahy

Zmeny a doplnky č.2 ÚPN-O nemajú zásadný vplyv na riešenie záujmového územia a širšie vzťahy navrhované v schválenom ÚPN-O z r. 2014 a jeho Zmenách a doplnkoch č.1 z r. 2019 s výnimkou zmeny odvádzania splaškových vôd z miestnej časti „Seleška“ návrhom na zrušenie schválenej samostatnej ČOV a návrhom napojenia splaškových vôd z tejto miestnej časti na schválený systém odvádzania splaškových vôd z jadrovej obce Čečejevce.

Okrem tejto zmeny systému odvádzania splaškových vôd z miestnej časti „Seleška“ zakresľujú jestvujúce a navrhované obytné plochy a dôležité miestne komunikácie, navrhované rozšírenie plochy zberného dvora obce, a upresňujú lokalizáciu jestvujúcej anódovej a katódovej ochrany STL plynovodu v miestnej časti „Seleška“.

2.5. Návrh urbanistickej koncepcie priestorového usporiadania

Zmeny a doplnky č.2 ÚPN-O Čečejevce nemenia v princípe navrhovanú urbanistickú koncepciu priestorového usporiadania schválenú v ÚPN-O z r. 2014 a jeho Zmenách a doplnkoch č.1, z r. 2019 avšak navrhujú:

- oddialenie výhľadovej preložky cesty I. triedy I/16 z dôvodu umožnenia plnohodnotného využitia objektov na ploche hospodárskeho dvora bez obmedzení vyplývajúcich z ochranných pásiem možnej preložky cesty I. triedy;
- zmenu plochy rekreácie a športu na plochy bývania v rodinných domoch v severnej časti miestnej časti „Seleška“ a zmenu ploch bývania v západnej časti miestnej časti „Seleška“ z etapy „návrh“ na etapu „výhľad“
- návrh plochy športu a rekreácie v blízkosti príjazdovej komunikácie do miestnej časti obce Čečejevce- „Seleška“
- zmenu plôch navrhovanej výroby v miestnej časti „Seleška“ na plochy bývania v rodinných domoch
- zrušenie navrhovanej ČOV v miestnej časti „Seleška“ súvisiacu s návrhom zmeny odvádzania splaškových vôd z tejto lokality.

2.6. Návrh funkčného využitia územia obce s určením prevládajúcich funkcií

Zmeny a doplnky č.2 ÚPN-O Čečejevce zásadne nemenia navrhované funkčné využitie územia obce a určenie prevládajúcich funkcií schválené v ÚPN-O z r. 2014 a jeho Zmenách a doplnkoch č.1 z r. 2019 , avšak navrhujú nasledovné zmeny v navrhovanom a jestvujúcom funkčnom využití územia obce :

- zmenu navrhovaných plôch výroby v lokalite „Seleška“ na plochy bývania v rodinných domoch (v lokalite č.7)
- zmenu navrhovaných plôch občianskej vybavenosti a rekreácie v lokalite „Seleška“ na plochy bývania v rodinných domoch (v lokalite č.14) s jej plošným rozšírením,
- menšie zmeny jestvujúcich a navrhovaných verejných priestranstiev na plochy bývania v rodinných domoch (v lokalitách č.32 a č.33) , ako aj na plochy bývania v nájomnom bytovom dome (v lokalite č..31) , resp. na plochy zberného dvora (v lokalite č.29a),
- zmenu ochranného pásma cintorína z 50m na 10m (v oboch častiach obce) – v časti Čečejevce umožňujúcu návrh plochy bývania v rodinnom dome (v lokalite č.34),

ako aj rozšírenie plôch športu a občianskej vybavenosti návrhom športovo- rekreačného areálu v miestnej časti „Seleška“ (lokalita č.37- 40).

2.7. Návrh riešenia

2.7.1. Bývanie

Zmeny a doplnky č.2 rešpektujú v princípe schválený ÚPN-O a jeho Zmeny a doplnky č.1 z r. 2019 v oblasti návrhu bývania s výnimkou nasledovných zmien a doplnkov:

- návrh na zmenu časti navrhovanej funkčnej plochy bývania v rodinných domoch vrátane dopravnej a technickej infraštruktúry z etapy „návrh“ na etapu „výhľad“ v lokalite č.6
- návrh na zmenu funkčnej plochy navrhovanej nezávadnej výroby na existujúcu funkčnú plochu bývania v rodinnom dome v lokalite č.7a
- návrh na zmenu z navrhovanej plochy nezávadnej výroby na navrhované plochy bývania v rodinných domoch v lokalite č. 7b
- návrh na zmenu z navrhovanej plochy športovo-rekreačného areálu na navrhované plochy bývania v rodinných domoch vrátane zmeny komunikačného systému v lokalite č.14a
- návrh na rozšírenie navrhovanej funkčnej plochy bývania v rodinných domoch vrátane dopravnej a technickej infraštruktúry v lokalite č. 14b
- návrh na zmenu časti navrhovanej plochy parkovej zelene na navrhované plochy bývania v obecnom nájomnom bytovom dome v lokalite č.31
- návrh na zmenu časti navrhovanej plochy komunikácie, peších chodníkov a zelene na navrhované plochy bývania v rodinnom dome v lokalite č.32
- návrh na zmenu časti jestvujúceho verejného priestranstva s parkovacími plochami na navrhovanej plochy bývania v rodinnom v lokalite č.33
- návrh na zmenu existujúcej plochy záhrady na navrhovanú funkčnú plochu bývania v rodinnom dome v lokalite č.34
- návrh na rozšírenie navrhovanej funkčnej plochy bývania v rodinných domoch v lokalite č.41.

Celkový navrhovaný počet obyvateľov v návrhovom roku 2040 sa v Z a D č.2 ÚPN-O oproti ÚPN-O z r. 2014 nemení (v oboch častiach obce spolu je celkový navrhovaný počet obyvateľov cca 3 280, z toho v miestnej časti „Seleška“ 550 obyvateľov).

Akúkoľvek výstavbu na lokalitách, ktoré v súčasnosti nie sú chránené pred prietokom Q100 -ročných veľkých vôd vodných tokov je potrebné podmieniť zabezpečením ich adekvátnej protipovodňovej ochrany.

Objekty bývania v blízkosti Čečejevského potoka umiestniť mimo záplavové územie Q100 – výstavba je podmienená vypracovaním pravdepodobného priebehu záplavovej čiary Q100- ročných vôd.

2.7.2. Sociálna infraštruktúra a občianske vybavenie

Zmeny a doplnky č.2 rešpektujú schválený ÚPN-O a jeho Zmeny a doplnky č.1 z r. 2019 v oblasti návrhu sociálnej infraštruktúry a občianskeho vybavenia, navrhujú však

- plochy občianskej vybavenosti súvisiace so športovo- rekreačnými plochami navrhovanými v lokalite č.37 , t.j. športové haly, služby návštevníkom a pod. - v lokalite č.38
- plochy občianskej vybavenosti v blízkosti navrhovaných športovo- rekreačných plôch (ubytovacie a stravovacie služby a pod.) v lokalite č.40.
- zmenu schválenej plochy pre šport a rekreáciu s občianskou vybavenosťou v ÚPN-O z r. 2014 na lokalitu bývania v rodinných domoch v lokalite č.14.

2.7.3. Výroba

Zmeny a doplnky č.2 v princípe rešpektujú platný ÚPN-O z r. 2014 a jeho Zmeny a doplnky č.1 z r. 2019 , navrhujú však v lokalite č.29a zmenu navrhovaných plôch dopravy a zelene na navrhovanú plochu nezávadnej výroby a technickej vybavenosti pre rozšírenie plôch zberného dvora obce (t.j. lokality č.29b)

2.7.4. Rekreácia, cestovný ruch

Zmeny a doplnky č.2 v oblasti návrhu rekreácie a cestovného ruchu navrhujú nasledovné zmeny ÚPN-O z r. 2014 a jeho Zmien a doplnkov z r.2019:

- zmenu z navrhovanej plochy športovo-rekreačného areálu na navrhované plochy bývania v rodinných domoch vrátane zmeny komunikačného systému v lokalite č.14a
- návrh športovo- rekreačných plôch v lokalite č.37 vrátane návrhu zázemia umožňujúceho vybudovanie ubytovacích a stravovacích služieb pre rozvoj v oblasti cestovného ruchu v lokalitách č.38 a č.40.

2.8. Vymedzenie zastavaného územia obce

Zmeny a doplnky č.2 ÚPN-O Čečejevce menia vymedzenie zastaviteľného územia obce Čečejevce oproti schválenému ÚPN-O z r. 2014 a jeho Zmenách a doplnkoch č.1 z r. 2019 v súvislosti s navrhovanými zmenami a doplnkami nasledovne:

- navrhujú rozšírenie hranice zastaviteľnosti územia východne od Z. Ú.O v miestnej časti obce Čečejevce- „Seleška“ z dôvodu potreby lokalizácie čerpacej stanice splaškových vôd – v lokalite č. 7
- rušia časť navrhovaného rozšírenia zastaviteľnosti územia severozápadne od Z. Ú.O v miestnej časti obce Čečejevce- „Seleška“ v súvislosti s návrhom na zrušenie schválených plôch bývania- v lokalite č.6
- menia hranicu navrhovaného rozšírenia zastaviteľnosti územia v lokalite č.14 (upresňujú schválené rozšírenie hranice smerom východným v súvislosti so schváleným záberom PP a navrhujú rozšírenie hranice zastaviteľnosti územia smerom severným)
- rušia časť navrhovaného rozšírenia zastaviteľnosti územia juhozápadne od Z. Ú.O. v miestnej časti obce Čečejevce- „Seleška“ – v súvislosti s návrhom na zrušenie navrhovaných plôch čistiarne odpadových vôd a zmenou odvedenia splaškových vôd z miestnej časti obce Čečejevce- „Seleška“- v lokalite č.16
- navrhujú rozšírenie hranice zastaviteľnosti územia východne od Z. Ú.O v miestnej časti obce Čečejevce- „Seleška“ v súvislosti s návrhom plôch športovo- rekreačného areálu a nadväzujúcich plôch občianskeho vybavenia.

2.9. Vymedzenie ochranných pásiem a chránených území

Zmeny a doplnky č.2 rešpektujú ochranné pásma vymedzené v ÚPN-O z r. 2014 a jeho Zmenách a doplnkoch č.1 z r. 2019 , avšak navrhujú zmenu OP cintorína z 50 m na 10 m na základe požiadavky obce a upravujú výhľadové OP preložky cesty I. triedy I/16 v súvislosti s posunom preložky tejto výhľadovej preložky smerom severným mimo plochy hospodárskeho dvora.

2.10. Návrh na riešenie záujmov obrany štátu, civilnej ochrany, požiarnej ochrany a ochrany pred povodňami

Zmeny a doplnky č.2 rešpektujú návrh riešenia záujmov obrany štátu, civilnej ochrany, požiarnej ochrany a ochrany pred povodňami v schválenom ÚPN-O z r. 2014 a jeho Z a D č.1 z r. 2019 .

2.11. Návrh ochrany prírody a tvorby krajiny

Zmeny a doplnky č.2 rešpektujú návrh riešenia ochrany prírody a tvorby krajiny v schválenom ÚPN-O z r. 2014 a jeho Z a D č.1 z r. 2019 .

2.12. Návrh verejného dopravného a technického vybavenia

2.12.1. Doprava

2.12.1.1. Letecká doprava

Zmeny a doplnky č.2 ÚPN-O Čečejevce upresňujú názov letiska Čečejevce- z letiska pre letecké práce v poľnohospodárstve na „osobitné letisko Čečejevce“.

2.12.1.2. Cestná doprava

Zmeny a doplnky č.2 v princípe rešpektujú schválený ÚPN-O z r. 2014 a jeho Zmeny a doplnky č.1 z r. 2019 v oblasti návrhu dopravy s výnimkou :

- úpravy trasovania výhľadovej preložky cesty I. triedy I/16 s OP mimo plochy hospodárskeho dvora z dôvodu potreby rekonštrukcie jestvujúcich objektov na HD
- návrhu nového komunikačného systému v lokalite č.14 (zmena lokality zo športovo-rekreačnej na lokalitu bývania v rodinných domoch)
- návrhu komunikačného systému v športovorekreačnej lokalite č.37-40.

2.12.2. Vodné hospodárstvo

Zmeny a doplnky č.2 ÚPN-O Čečejevce nemajú zásadný vplyv na koncepciu vodného hospodárstva navrhovanú v platnom ÚPN-O z r. 2014 a jeho Zmenách a doplnkoch č.1 z r. 2019 s výnimkou zmeny odvádzania splaškových vôd z miestnej časti „Seleška“ návrhom na zrušenie schválenej samostatnej ČOV a jej zmenou na rozšírenie plôch kompostoviska pre túto miestnu časť a návrhom napojenia splaškových vôd z tejto miestnej časti na schválený systém odvádzania splaškových vôd z jadrovej obce Čečejevce výtlakom do kanalizačného systému obce Mokrance a následne do ČOV v Moldave nad Bodvou v súlade s koncepciou VVS, a.s. Košice.

• Určenie množstva splaškových vôd

Množstvo splaškových odpadových vôd vychádzajú z potrieb vody pre navrhovaný stav (cca 3 280 obyvateľov) - obec Čečejevce (cca 2730 obyv.) a miestna časť Seleška (cca 550 obyv.)- bezo zmeny navrhovaného počtu obyvateľov v návrhovom období oproti schválenému ÚPN-O z r. 2014 :

Návrhové obdobie (do r. 2040):

Bytový fond:

- priemerná denná $Q_p = 3280 \times 0,135 = 442,8 \text{ m}^3 \text{ d}^{-1}$

Občianska a technická vybavenosť:

- priemerná denná $Q_p = 3280 \times 0,025 = 82 \text{ m}^3 \text{ d}^{-1}$

Potreba vody celkom:

- priemerná denná potreba vody $Q_p = 524,8 \text{ m}^3 \text{ d}^{-1}$

- maximálna denná potreba vody $Q_m = Q_p \times 1,6 = 839,68 \text{ m}^3 \text{ d}^{-1} = 9,7 \text{ ls}^{-1}$

Výhľad(cca do r. 2055):

Bytový fond:

- priemerná denná $Q_p = 4000 \times 0,135 = 540 \text{ m}^3 \text{ d}^{-1}$

Občianska a technická vybavenosť:

- priemerná denná $Q_p = 4000 \times 0,025 = 100 \text{ m}^3 \text{ d}^{-1}$

Potreba vody celkom:

- priemerná denná potreba vody $Q_p = 640 \text{ d}^{-1}$

- maximálna denná potreba vody $Q_m = Q_p \times 1,6 = 1024 \text{ m}^3 \text{ d}^{-1} = 11,84 \text{ ls}^{-1}$

Rozvodné vodovodné potrubia a objekty na nich sú umiestnené na parcelách verejne prístupných pre údržbu a prevádzku, a vodovodné potrubia sú v čo najväčšej miere zokruhované , čím sa zabezpečí plynulá distribúcia pitnej vody.

V konkrétnych PD je potrebné navrhovať prípadné parkovacie státa, stojiská pre odpadové nádoby a pod., mimo trasy jestvujúceho aj navrhovaného vodovodu, alebo iných objektov a zariadení verejného vodovodu (hydranty, uzávery, armatúrne šachty a pod...).

V konkrétnych PD je potrebné navrhovať opatrenia na zdržanie povrchového odtoku dažďových vôd zo spevnených plôch (z komunikácií, spevnených plôch a striech RD, prípadne iných stavebných objektov) v úrovni minimálne 60 % z výpočtového množstva pre návrhový dážď 15 min. na pozemku stavebníka tak, aby nedochádzalo k zhoršeniu odtokových pomerov v recipiente.

Do doby vybudovania verejnej kanalizácie v obci Čečejevce je nutné zabezpečiť akumuláciu produkovaných splaškových odpadových vôd z RD, BD a objektov občianskej vybavenosti vo vodotesných žumpách a zneškodňovanie žumpových vôd v súlade s ustanovením § 36 ods. 3 zákona č. 364/2004 Z. z. v znení neskorších predpisov zabezpečiť vývozom do čistiarne odpadových vôd s kapacitnými a technologickými možnosťami pre príjem týchto vôd.

2.12.3. Zásobovanie vykurovacím plynom

Zmeny a doplnky č.2 nemajú vplyv na koncepciu zásobovania vykurovacím plynom navrhovanú v platnom ÚPN-O z r. 2014 a jeho Zmenách a doplnkoch č.1 z r. 2019, avšak upresňujú lokalizáciu anódovej ochrany STL plynovodu v miestnej časti „Seleška“ s OP 8m a BP 150m a dopĺňajú navrhované smerné trasovanie STL plynovodu v navrhovaných lokalitách, ktoré sa upresní v ďalších stupňoch PD.

Zriaďovať stavby a vykonávať činnosti v OP a v BP plynárenského zariadenia (vrátane anódovej ochrany) je potrebné konzultovať s prevádzkovateľom siete a za podmienok ním určených v zmysle ustanovenia §79 odst.5 a 6 a ustanovenia §80 odst.4 zákona č.251/2012 Z.z. o energetike.

2.12.4. Zásobovanie elektrickou energiou a zásobovanie teplom

Zmeny a doplnky č.2 ÚPN-O Čečejevce nemajú vplyv na koncepciu zásobovania elektrickou energiou a teplom navrhovanú v platnom ÚPN-O z r. 2014 a jeho Zmenách a doplnkoch č.1 z r. 2019

2.12.5. Telekomunikácie

Zmeny a doplnky č.2 ÚPN-O Čečejevce nemajú vplyv na koncepciu zásobovania telekomunikačných vedení navrhovanú v platnom ÚPN-O z r. 2014 a jeho Zmenách a doplnkoch č.1 z r. 2019

V ďalších stupňoch PD v lokalite bývania 28 bude potrebné upresniť a rešpektovať trasovanie telekomunikačného optického kábla.

2.13. Koncepcia starostlivosti o životné prostredie

Zmeny a doplnky č.2 ÚPN-O Čečejevce nemajú zásadný vplyv na koncepciu riešenia koncepcie starostlivosti o životné prostredie navrhovanú v platnom ÚPN-O z r. 2014 a jeho Zmenách a doplnkoch č.1 z r. 2019.. Realizáciou zmien a doplnkov navrhovaných v tejto ÚPD , t.j. : vybudovaním zberného dvora, realizáciou splaškovaj kanalizácie sa vytvoria podmienky na zlepšenie životného prostredia v obci Čečejevce.

2.14. Vymedzenie prieskumných území, chránených ložiskových území a dobývacích priestorov

Zmeny a doplnky č.2 ÚPN-O Čečejevce nemajú vplyv na vymedzenie prieskumných území, chránených ložiskových území a dobývacích priestorov schválených v platnom ÚPN-O z r. 2014 a jeho Zmenách a doplnkoch č.1. z r. 2019.

2.15. Vymedzenie plôch vyžadujúcich zvýšenú ochranu

Zmeny a doplnky č.2 ÚPN-O Čečejevce nemajú vplyv na vymedzenie plôch vyžadujúcich zvýšenú ochranu schválených v platnom ÚPN-O z r. 2014 a jeho Zmenách a doplnkoch č.1 z r. 2019.

2.16. Vyhodnotenie perspektívneho použitia poľnohospodárskej pôdy a lesnej pôdy

Táto problematika je podrobnejšie spracovaná v samostatnej prílohe B , ktorá je účasťou týchto Zmien a doplnkov č.2 ÚPN-O Čečejevce.

Vyhodnotenie zámerov na poľnohospodárskej a nepoľnohospodárskej pôde:

REKAPITULÁCIA

Rekapitulácia	Záber pozemkov spolu (ha)	ZÚO spolu (ha)	ZUO chránené pôdy (ha)	Mimo ZÚO Spolu (ha)	Mimo ZUO chránené pôdy (ha)	Vrátenie pozemkov spolu (ha)	Vrátenie pozemkov chránené pôdy (ha)
Celková výmera pôdy spolu	3,7121	0	0	3,7121	0,0406	2,7813	-
Z toho poľnohosp. pôda	3,6869	0	0	3,6869	0,0406	2,4975	-
Z toho nepoľnohosp. pôda	0,0252	0	0	0,0252	-	0,2838	-

Zmeny a doplnky č.2 ÚPN-O Čečejevce nenavrhujú zábery pre nepoľnohospodárske účely na lesnej pôde.

2.17. Hodnotenie navrhovaného riešenia

Navrhované riešenie Zmien a doplnkov č.2 ÚPN-O Čečejevce rešpektuje požiadavky obce Čečejevce nasledovne:

- navrhuje zmenu časti časti navrhovanej funkčnej plochy bývania v rodinných domoch vrátane dopravnej a technickej infraštruktúry z etapy „návrh“ na etapu „výhľad“ v lokalite č.6
- navrhuje zmenu funkčnej plochy navrhovanej nezávadnej výroby na existujúcu funkčnú plochu bývania v rodinnom dome v lokalite č.7a
- navrhuje zmenu z navrhovanej plochy nezávadnej výroby na navrhované plochy bývania v rodinných domoch - v lokalite č. 7b
- navrhuje zmenu z navrhovanej plochy športovo-rekreačného areálu na navrhované plochy bývania v rodinných domoch vrátane zmeny komunikačného systému v lokalite č.14a
- navrhuje rozšírenie navrhovaných funkčných plôch bývania v rodinných domoch vrátane dopravnej a technickej infraštruktúry v lokalite č. 14b
- navrhuje zrušenie navrhovanej funkčnej plochy nezávadnej výroby a technickej infraštruktúry pre ČOV v miestnej časti „Seleška“ (v súvislosti so zmenou odkanalizovania tejto miestnej časti do ČOV v Moldave nad Bodvou)
- navrhuje zmenu navrhovaných plôch dopravy a zelene na navrhovanú plochu nezávadnej výroby a technickej vybavenosti pre rozšírenie plôch zberného dvora obce (lokality č.29b) v lokalite č.29a
- navrhuje zmenu časti navrhovanej plochy parkovej zelene na navrhované plochy bývania v obecnom nájomnom bytovom dome v lokalite č.31
- navrhuje zmenu časti navrhovanej plochy komunikácie, peších chodníkov a zelene na navrhované plochy bývania v rodinnom dome v lokalite č.32
- navrhuje zmenu časti jestvujúceho verejného priestranstva s parkovacími plochami na navrhovanej plochy bývania v rodinnom dome v lokalite č.33
- navrhuje zmenu existujúcej plochy záhrady na navrhovanú funkčnú plochu bývania v rodinnom dome v lokalite č.34
- navrhuje zmenu ochranného pásma cintorína z 50 m na 10 m v lokalite č.35
- navrhuje úpravu trasovania výhľadovej preložky cesty I. triedy I/16 s OP mimo plochy PD Čečejevce v lokalite 36a
- navrhuje úpravu lokalizácie plochy výhľadovej úrovňovej križovatky ciest I. a III. triedy súvisiacu s úpravou trasovania výhľadovej preložky cesty I. triedy I/16 v lokalite 36b
- navrhuje úpravu lokalizácie mimoúrovňového križovania cesty I. triedy s navrhovaným cyklochodníkom a turistickým chodníkom trasovaným po jestvujúcej účelovej komunikácii s úpravou trasovania výhľadovej preložky cesty I. triedy I/16 v lokalite č.36c
- navrhuje úpravu lokalizácie mimoúrovňových križovaní miestnych biokoridorov s preložkou cesty I. triedy I/16 súvisiace s úpravou trasovania výhľadovej preložky cesty I. triedy I/16 v lokalitách č.36d
- navrhuje plochy športovo- rekreačné v lokalite č.37
- navrhuje plochy občianskej vybavenosti a športu v lokalite č.38 – zázemia pre športovo- rekreačné plochy v lokalite č.37
- navrhuje retenčnú vodnú plochu- protipovodňové opatrenie a opatrenie na zadržiavanie vody v území v lokalite č.39
- navrhuje plochy občianskej vybavenosti (ubytovacie a stravovacie služby a pod.) v lokalite č.40
- navrhuje rozšírenie navrhovanej funkčnej plochy bývania v rodinných domoch vrátane dopravnej a technickej infraštruktúry v lokalite č.41

Realizáciou zámerov navrhovaných v Zmenách a doplnkoch č.2 ÚPN-O Čečejevce , t.j. :vybudovaním obecného zberného dvora , vybudovaním splaškovej kanalizácie v oboch častiach obce Čečejevce s napojením sa na ČOV v Moldave nad Bodvou sa vytvoria podmienky na zlepšenie životného prostredia v obci. Tým sa ešte viac zvýši už aj v súčasnosti vysoká atraktivita obce Čečejevce pre záujemcov o bývanie v nej. Tieto zmeny a doplnky umožňujú zrealizovať ponukové plochy na bývanie návrhom zmien lokalizácie a etapizácie navrhovaných plôch bývania v súlade s aktuálnymi požiadavkami obyvateľov obce. V tejto dokumentácii navrhovaná lokalita športu, rekreácie a občianskej vybavenosti v miestnej časti „ Seleška“ rozširuje možnosti podnikania v oblasti cestovného ruchu v obci Čečejevce.

2.18. Návrh záväznej časti územného rozvoja obce Čečejevce

Táto problematika je podrobnejšie spracovaná v samostatnej prílohe C , ktorá je súčasťou týchto Zmien a doplnkov č.2 ÚPN-O Čečejevce.

2.19. Určenie lokalít s potrebou vypracovania ÚPN-zóny

Lokality s potrebou spracovania ÚPN-Z sa oproti schválenému ÚPN-O nemenia, upresňujú sa ich hranice v súlade s navrhovanými zmenami graficky vyznačené vo prílohe č.1 – schéme verejnoprospešných stavieb a určenie častí s potrebou spracovania ÚPN-Z.

2.20. Zoznam verejnoprospešných stavieb

Zoznam verejnoprospešných stavieb sa oproti schválenému ÚPN-O mení nasledovne:

1. Do oblasti A - Verejnoprospešné stavby v oblasti verejnej občianskej vybavenosti a sociálnej infraštruktúry:
sa dopĺňa bod VS07- Stavby obecných nájomných bytov
2. V oblasti B - Verejnoprospešné stavby v oblasti verejnej dopravy a verejného technického vybavenia:
B1 - Verejnoprospešné stavby v oblasti verejnej dopravy
sa mení znenie bodu VS 17 nasledovne: - vynecháva sa slovo „hromadnej“ a nahrádza sa slovom „pravidelnej“
3. V oblasti B - Verejnoprospešné stavby v oblasti verejnej dopravy a verejného technického vybavenia:
B2 - Verejnoprospešné stavby v oblasti vodného hospodárstva:
sa ruší bod VS 21 : Stavba navrhovanej ČOV v miestnej časti Seleška
4. V oblasti B - Verejnoprospešné stavby v oblasti verejnej dopravy a verejného technického vybavenia:
B2 - Verejnoprospešné stavby v oblasti vodného hospodárstva:
sa mení znenie bodu VS 22 nasledovne: - vynecháva sa slovo „príp.“ pred slovným spojením „odvodňovacích priekop“ a slovo „alebo“ za týmto slovným spojením sa mení na spojku „a“.
5. V oblasti B - Verejnoprospešné stavby v oblasti verejnej dopravy a verejného technického vybavenia:
B3 - Verejnoprospešné stavby v oblasti energetiky a telekomunikácií:
sa za body VS 27, 28,29,30,32,35,37 a 38 navrhuje doplniť text: “a rekonštrukcie existujúcich“.

2.21. Stavebné uzávery

Text sa oproti schválenému ÚPN-O nemení.

B. Vyhodnotenie perspektívneho použitia poľnohospodárskej pôdy a lesnej pôdy
na nepoľnohospodárske účely

SPRIEVODNÁ SPRÁVA

OBSAH

•	TEXTOVÁ ČASŤ:	Strana:
	1/ ÚVOD	3
	2/ PRÍRODNÉ PODMIENKY	3
	3/ POĽNOHOSPODÁRSTVO	4
	4/ CHARAKTERISTIKA ÚZEMIA Z HĽADISKA LESNEJ PÔDY	4
	5/ VYHODNOTENIE ZÁBERU POĽNOHOSPODÁRSKEJ PÔDY	4
	6/ VYHODNOTENIE ZÁBERU LESNEJ PÔDY	6
•	TABUĽKOVÁ ČASŤ:	
	TAB. Č. 1 : Použitie poľnohospodárskej pôdy pre nepoľnohospodárske účely v rozsahu návrhu Zmien a doplnkov č. 2 ÚPN obce Čečejevce mimo zastavaného územia obce Čečejevce	
	TAB. Č. 2 : Zmena funkčného využitia a etapizácie záberových plôch v zastavanom území obce Čečejevce v doteraz platnom ÚPN-O odsúhlasených pre nepoľnohospodárske účely a to v rozsahu návrhu Zmien a doplnkov č. 2 ÚPN obce Čečejevce	
	TAB. Č. 3 : Zmena funkčného využitia a etapizácie záberových plôch mimo zastavaného územia obce Čečejevce v doteraz platnom ÚPN-O odsúhlasených pre nepoľnohospodárske účely a to v rozsahu návrhu Zmien a doplnkov č. 2 ÚPN obce Čečejevce	
•	GRAFICKÁ ČASŤ:	
	VÝKRES Č. 5.1.- 5.3. : VYHODNOTENIE PERSPEKTÍVNEHO POUŽITIA PP A LP NA NEPOĽNOHOSPODÁRSKE ÚČELY	M = 1: 5 000

1. ÚVOD

1.1. POŽIADAVKY NA SPRACOVANIE ZMIEN A DOPLNKOV Č.2 ÚPN-O

Obec Čečejevce má v súčasnosti platný Územný plán obce, ktorý bol obecným zastupiteľstvom schválený uznesením č. 87/2014 dňa 16.9. 2014, ktorý bol zmenený a doplnený v Zmenách a doplnkoch č.1 ÚPN-O Čečejevce, ktorý bol obecným zastupiteľstvom schválený uznesením č.45/06/2019 dňa 3.06.2019. Zmeny a doplnky č.2 ÚPN-O Čečejevce sú vypracované v súlade so zadáním a na základe požiadaviek obce Čečejevce.

Zmeny a doplnky č.2 ÚPN-O Čečejevce sa týkajú nasledovných lokalít:

- lokalita č.6 - zmena časti navrhovanej funkčnej plochy bývania v rodinných domoch vrátane dopravnej a technickej infraštruktúry z etapy „návrh“ na etapu „výhľad“
- lokalita č.7a - zmena funkčnej plochy navrhovanej nezávadnej výroby na existujúcu funkčnú plochu bývania v rodinnom dome
- lokalita č. 7b - zmena z navrhovanej funkčnej plochy nezávadnej výroby na navrhované funkčné plochy bývania v rodinných domoch
- lokalita č.14a - zmena z navrhovanej plochy športovo-rekreačného areálu na navrhované plochy bývania v rodinných domoch vrátane zmeny komunikačného systému
- lokalita č. 14b - návrh na rozšírenie navrhovaných funkčných plôch bývania v rodinných domoch vrátane dopravnej a technickej infraštruktúry
- lokalita č. 16- zrušenie navrhovanej funkčnej plochy nezávadnej výroby a technickej infraštruktúry pre ČOV v miestnej časti „Seleška“
- lokalita č.29a - zmena navrhovaných plôch dopravy a zelene na navrhovanú plochu nezávadnej výroby a technickej vybavenosti pre rozšírenie plôch zberného dvora obce (lokalita č.29b)
- lokalita č.31- zmena časti navrhovanej plochy parkovej zelene na navrhované plochy bývania v obecnom nájomnom bytovom dome
- lokalita č.32- zmena časti navrhovanej plochy komunikácie, peších chodníkov a zelene na navrhovanú funkčnú plochu bývania v rodinnom dome
- lokalita č.33 - zmena časti jestvujúceho verejného priestranstva s parkovacími plochami na navrhovanú funkčnú plochu bývania v rodinnom dome
- lokalita č.34- zmena existujúcej plochy záhrady na navrhovanú funkčnú plochu bývania v rodinnom dome
- lokalita č.35- zmena ochranného pásma cintorína z 50 m na 10 m
- lokalita 36a - úprava trasovania výhľadovej preložky cesty I. triedy I/16 s OP mimo plochy PD Čečejevce
- lokalita 36b - úprava lokalizácie plochy výhľadovej úrovňovej križovatky ciest I. a III. triedy súvisiaca s úpravou trasovania výhľadovej preložky cesty I. triedy I/16
- lokalita č.36c - úprava lokalizácie mimoúrovňového križovania cesty I. triedy s navrhovaným cyklochodníkom a turistickým chodníkom trasovaným po jestvujúcej účelovej komunikácii s úpravou trasovania výhľadovej preložky cesty I. triedy I/16
- lokalita č.36d - úprava lokalizácie mimoúrovňových križovaní miestnych biokoridorov s výhľadovou preložkou cesty I. triedy I/16 súvisiacich s úpravou trasovania výhľadovej preložky cesty I. triedy I/16
- lokalita č.37- návrh funkčnej plochy športu- plochy športu a rekreácie bez oplotenia
- lokalita č.38- návrh funkčnej plochy občianskej vybavenosti, rekreácie a športu
- lokalita č.39- návrh retenčnej vodnej plochy- protipovodňové opatrenie a opatrenie na zadržiavanie vody v území
- lokalita č.40- návrh funkčnej plochy občianskej vybavenosti (ubytovacie a stravovacie služby a pod.)
- lokalita č.41- návrh na rozšírenie navrhovanej funkčnej plochy bývania v rodinných domoch vrátane dopravnej a technickej infraštruktúry

Okrem vyššie spomenutých lokalít Zmeny a doplnky č.2 ÚPN-O Čečejevce zakresľujú existujúcu anódovú a katódovú ochranu STL plynovodu v miestnej časti „Seleška“ a navrhujú v záväznej časti zmenu minimálnej plochy pozemku určenú na výstavbu rodinného domu zo 600 m² na min. 400 m².

Spracovateľom týchto Zmien a doplnkov č.2 územného plánu obce Čečejevce je Ing.arch. Mariana Šimková, REVITAL PROJECT, autorizovaný architekt SKA- reg. č. 1081 AA a v procese spracovania týchto zmien a doplnkov je obec zastupovaná obstarávateľom ÚPD - Ing. arch. Vladimírom Debnárom, reg. č. 294.

Zmeny a doplnky č.2 ÚPN-O Čečejevce obsahujú :

- o textová časť:

A- Sprievodná správa

B- Vyhodnotenie perspektívneho použitia poľnohospodárskej pôdy a lesnej pôdy na nepoľnohospodárske účely

C- Záväzná časť ÚPN -O (regulatívy územného rozvoja obce a schéma záväzných častí riešenia a verejnoprospešných stavieb)

- o grafická časť:

1. Širšie vzťahy

M = 1 : 50 000

2. Komplexný návrh administratívneho územia obce, ochrana prírody a tvorba krajiny

M = 1 : 10 000

- Schéma mapových listov pre výkresy 3 - 5

3.1.-3.3. Komplexný urbanistický návrh zastavaného územia obce a návrh dopravy

M = 1 : 5 000

4.1.-4.3. Návrh technického vybavenia územia

M = 1 : 5 000

5.1.- 5.3.Vyhodnotenie perspektívneho použitia PP a LP na nepoľnohospodárske účely

M = 1 : 5 000.

Vyhodnotenie perspektívneho použitia PP a LP na nepoľnohospodárske účely je teda samostatnou prílohou Zmien a doplnkov č.2 ÚPN -obce Čečejevce.

1.2. POUŽITÉ PODKLADY

Základnými východiskovými podkladmi pri vyhodnotení PP bol druh pozemkov vedený v registri“C“ KN , aktualizované hranice a kódy bonitovaných pôdno - ekologických jednotiek (BPEJ) a hranica zastavaného územia k 1.1. 1990 schválený Územný plán obce Čečejevce z r. 2014 a Zmeny a doplnky č.1 ÚPN-O Čečejevce z r. 2019.

2. PRÍRODNÉ PODMIENKY

Text sa v Zmenách a doplnkoch č.2 ÚPN-O Čečejevce oproti ÚPN-O z r. 2014 nemení.

Zmeny a doplnky č.2 /2020 ÚPN-O Čečejevce

Vyhodnotenie perspektívneho použitia PP a LP na nepoľnohospodárske účely

3. POĽNOHOSPODÁRSTVO

Text sa v Zmenách a doplnkoch č.2 ÚPN-O Čečejevce oproti ÚPN-O z r. 2014 nemení.

4. CHARAKTERISTIKA ÚZEMIA Z HĽADISKA LESNEJ PÔDY

Text sa v Zmenách a doplnkoch č.2 ÚPN-O Čečejevce oproti ÚPN-O z r. 2014 nemení.

5. VYHODNOTENIE ZÁBERU POĽNOHOSPODÁRSKEJ PÔDY

V katastri obce Čečejevce boli vyčlenené podľa prílohy č.2 NV SR č.58/2013 Z. z. O odvodoch za odňatie a neoprávnený záber PP nasledujúce BPEJ: 0406002 / **5**, 0406005 / **5**, 0406025 / **5**, 0407003 / **6**, 0409003 / **6**, 0411002 / **6**, 0506002 / **5**, 0550002 / **5**, 0550012 / **5**, 0565212 / **5**.

Dôsledky Zmien a doplnkov č.2 ÚPN-O Čečejevce na záber, príp. zmenu funkčného využitia poľnohospodárskej pôdy sa dotýkajú katastrálneho územia obce v zastavanom území obce k 1.1.1990 v okrese Košice- okolie , ako aj mimo zastavané územie obce a sú vyjadrené v nasledujúcich tabuľkách:

Vysvetlenie skratiek funkčného využitia:

D- doprava

Z - zeleň

B - bývanie

OV- občianska vybavenosť (vrátane vnútroareálových komunikácií, parkovísk, manipulačných plôch a zelene za podmienky rešpektovania koeficientu zastavanosti)

Š - šport

R - rekreácia

NV – nezávadná výroba

ČS – čerpacia stanica splaškových vôd v rámci verejne prístupnej plochy

ZR - zrušenie schválených záberových plôch PP a vrátenie do PP

Tab.č. 1 : Použitie poľnohospodárskej pôdy pre nepoľnohospodárske účely v rozsahu návrhu Zmien a doplnkov č. 2 ÚPN obce Čečejevce mimo hranice zastavaného územia obce Čečejevce :

LOKALITA	FUNKČNÉ VYUŽITIE	VÝMERA LOKALITY CELKOM /ha/	PREDPOKLADANÁ VÝMERA POĽNOHOSPODÁRSKEJ PÔDY			NEPOĽNO-HOSPOD. PÔDA /ha/	CHRÁNENÁ PÔDA /ha/	ALTERNATÍVA	POZNÁMKA
				Z TOHO					
			CELKOM /ha/	SKUPINA BPEJ	VÝMERA /ha/				
95	B,Z	0,0507	0,0507	0506002/50	0,0406 0,0101	-	0,0406	0	
96	D,Z , ČS	0,0252	-	-	-	0,0252	-	-	
97	B,Z	0,0555	0,0555	0581672/9 0513004/6	0,0551 0,0004	-	-	-	
98	B,Z	0,2631	0,2631	0513004/6	0,2631	-	-	-	
99	D,Z	0,1243	0,1243	0513004/6	0,1243	-	-	-	
100	OV,Š,D,Z	0,4456	0,4456	0513004/6	0,4456	-	-	-	
101	D,Z,V	1,2699	1,2699	0513004/6	1,2699	-	-	-	
102	Š,R,Z	1,4778	1,4778	0513004/6	1,4778	-	-	-	
Spolu		3,7121	3,6869	-	3,6869	0,0252	0,0406	-	

Tab. č. 2: Zmena funkčného využitia v zastavanom území obce Čečejevce v doteraz platnom ÚPN-O odsúhlasených pre nepoľnohospodárske účely
a to v rozsahu návrhu Zmien a doplnkov č. 2 ÚPN obce Čečejevce :

Číslo lokal.	Katastr. územie	Pôvodné		Nové			Skupina BPEJ (chránená BPEJ je vyznačená hrubo)	Výmera poľn. pôdy v ha	Chránená pôda	Nepoľn. pôda	Vrátenie pozemkov nepoľn. pôda v ha	Vrátenie pozemkov poľnoh. pôda v ha	Vrátenie pozemkov-chránená pôda	Vrátenie pozemkov spolu v ha
		Funkčné využitie, etapa	Výmera lokality v ha	Číslo lokal.	Funkčné využitie	Spolu výmera lokality v ha								
Časť 11	Čečejevce	D,Z	0,3169	11/1	B,Z	0,0392	-	-	-	0,0392	-	-	-	-
Časť 14	Čečejevce	Z,Š	0,1068	14/1	B,Z	0,0519	-	-	-	0,0519	-	-	-	-
Časť 18a	Čečejevce	D,Z	0,4390	18a/1	B,Z	0,0180	-	-	-	0,0180	-	-	-	-
Časť 56a	Čečejevce	D,Z	0,3220	56a/1	ZR	0,1510	-	-	-	-	0,1510	-	-	0,1510
Časť 57a	Čečejevce	B,Z	0,9992	57a/1	ZR	0,9625	0550212/6	0,9625	-	-	-	0,9625	-	0,9625
62	Čečejevce	NV,Z	0,6179	62	B,Z	0,6179	0 0513004/6 0550202/6	0,1833 0,2389 0,1957	-	-	-	-	-	-
Spolu			2,8018			1,8405		1,5804		0,1091	0,1510	0,9625		1,1135

Tab. č. 3: Zmena funkčného využitia a etapizácie záberových plôch mimo zastavaného územia obce Čečejevce v doteraz platnom ÚPN-O odsúhlasených pre nepoľnohospodárske účely
a to v rozsahu návrhu Zmien a doplnkov č. 2 ÚPN obce Čečejevce :

Číslo lokal.	Katastr. územie	Pôvodné (vrátane zmien a doplnkov č.1)		Nové			Skupina BPEJ (chránená BPEJ je vyznačená hrubo)	Výmera lokality v ha	Chránená pôda v ha	Nepoľn. pôda v ha	Vrátenie pozemkov nepoľn. pôda v ha	Vrátenie pozemkov poľnohosp. pôda v ha	Vrátenie pozemkov-chránená pôda	Vrátenie pozemkov spolu v ha
		Funkčné využitie, etapa	Výmera lokality v ha	Číslo lokal.	Funkč. využitie	Spolu výmera lokality v ha								
Časť 5	Čečejevce	D,Z	3,6968	5/1	ZBERNÝ DVOR	0,0768	0507003/6 0506002/5	0,0160 0,0608	0,0608	-	-	-	-	-
Časť 25	Čečejevce	D,Z	3,5973	25/1	B,Z	0,0649	0506002/5	0,0649	0,0649	-	-	-	-	-
Časť 56	Čečejevce	D,Z	1,2705	56/1	ZR	0,2734	0550212/6 0550202/6	0,2695 0,0039	-	-	-	0,2734	0,2695	0,2734
57	Čečejevce	D,Z	1,2616	57	ZR	1,2616	0550212/6 0550202/6	1,2402 0,0214	-	-	-	1,2616	1,2402	1,2616

Časť 59	Čečejovce	D,Z	0,5432	59/1	B,Z	0,1235	0513004/6	0,1235	-	-	-	-	-	-
67	Čečejovce	ČOV 2	0,1328	67	ZR	0,1328	-	-	-	0,1328	0,1328	-	-	0,1328
Časť 69	Čečejovce	OV,Z,VP	0,3302	69/1	B,Z	0,2795	0513004/6	0,2795	-	-	-	-	-	-
Časť 69	Čečejovce	OV,Z,VP	0,3302	69/2	D,Z	0,0507	0513004/6	0,0507	-	-	-	-	-	-
Časť 70	Čečejovce	RL,Š	0,3656	70/1	B,Z	0,3006	0513004/6	0,3006	-	-	-	-	-	-
Časť 70	Čečejovce	RL,Š	0,3656	70/2	D,Z	0,0650	0513004/6	0,0650	-	-	-	-	-	-
Spolu			11,1980			2,6288	-	2,4960	0,1257	0,1328	0,1328	1,5350	1,5098	1,6678

Vyhodnotenie zámerov na poľnohospodárskej a nepoľnohospodárskej pôde:

REKAPITULÁCIA

Rekapitulácia	Záber pozemkov spolu (ha)	ZÚO spolu (ha)	ZUO chránené pôdy (ha)	Mimo ZÚO Spolu (ha)	Mimo ZUO chránené pôdy (ha)	Vrátenie pozemkov spolu (ha)	Vrátenie pozemkov chránené pôdy (ha)
Celková výmera pôdy spolu	3,7121	0	0	3,7121	0,0406	2,7813	-
Z toho poľnohosp. pôda	3,6869	0	0	3,6869	0,0406	2,4975	-
Z toho nepoľnohosp. pôda	0,0252	0	0	0,0252	-	0,2838	-

- ZDÔVODNENIE ZÁBEROVÝCH PLÔCH NAVRHOVANÝCH V Z A D Č.2 ÚPN-O ČEČEJOVCE MIMO Z. Ú. O. NA CHRÁNENÝCH PÔDACH V K.Ú. OBCE ČEČEJOVCE (V SÚLADE S §12 ODSŤ.2 PÍSM. B) ZÁKONA Č. 220/2004 (ZÁKON O OCHRANE A VYUŽÍVANÍ PP):**

Lokalita 95 - (plocha záberu chránenej pôdy je 0,0406 ha), bývanie, zeleň. Jedná sa o plochu rozšírenia jestvujúcej lokality bývania. Lokalita je navrhovaná na základe požiadavky obce. Nie je možné alternatívne riešenie tohto záberu.

6. VYHODNOTENIE ZÁBERU LESNEJ PÔDY

Zmeny a doplnky č. 2 ÚPN-O Čečejovce sa netýkajú záberov na lesnej pôde .

C. ZÁVAZNÁ ČASŤ ÚPN- O

(Regulatívy územného rozvoja obce)

OBSAH

	Strana
I. Zásady a regulatívy priestorového usporiadania územia	3
II. Zásady a regulatívy funkčného využitia územia- určenie podmienok pre využitie plôch:	
1. Zásady a regulatívy pre plochy bývania	3
2. Zásady a regulatívy pre plochy občianskej vybavenosti	3
3. Zásady a regulatívy pre plochy výroby	3
4. Zásady a regulatívy pre plochy rekreácie a pre cestovný ruch	3
5. Zásady a regulatívy dopravy	3
6. Zásady a regulatívy pre vodné hospodárstvo	3
7. Zásady a regulatívy pre ochranu pred povodňami	4
8. Zásady a regulatívy pre energetiku a telekomunikácie	4
9. Zásady a regulatívy pre zachovanie kultúrohistorických hodnôt	4
10. Zásady a regulatívy pre ochranu prírody a tvorbu krajiny	4
11. Zásady a regulatívy pre ochranu a využívanie prírodných zdrojov, pre starostlivosť o životné prostredie	4
12. Vymedzenie zastavaného územia obce	4
13. Vymedzenie ochranných pásiem a chránených území	4
14. Plochy pre verejnoprospešné stavby, pre vykonávanie delenia a sceľovania pozemkov, pre asanáciu a chránené časti krajiny	4
15. Určenie častí obce s potrebou spracovania ÚPN – zóny	5
16. Zoznam verejnoprospešných stavieb	5

Príloha č.1 : Schéma záväzných častí riešenia a verejnoprospešných stavieb

Príloha č.2: Závazná časť ÚPN-O- zmena úplného znenia

I. Zásady a regulatívy priestorového usporiadania územia

Zásady a regulatívy priestorového usporiadania územia sa oproti schválenému ÚPN-O z r. 2014 a jeho zmenách a doplnkoch č.1 ÚPN-O z r. 2019 nemenia.

II. Zásady a regulatívy funkčného využitia územia- určenie podmienok pre využitie plôch:

Funkčné využitie územia obce je zdokumentované vo výkrese č. 3 grafickej časti, kde sú navrhované zásady a regulatívy funkčného využitia územia v navrhovanom zastavanom území obce, funkčné využitie katastrálneho územia obce je zdokumentované vo výkrese č.2 grafickej časti.

Prevládajúcou funkciou v navrhovanom zastavanom území obce je funkcia bývania, ďalej športu a rekreácie, občianskeho vybavenia, poľnohospodárskej výroby a nezávadnej priemyselnej výroby.

Pre jednotlivé funkčné plochy sú stanovené nasledujúce podmienky:

1. Zásady a regulatívy pre plochy bývania

Text kapitoly č.1 sa oproti schválenému ÚPN-O mení nasledovne:

1. V bode 1.1. sa za text „v ich blízkosti“ vkladá text „a na vymedzených plochách“ a za text „bytovej zástavby“ sa vkladá text „(konkrétna forma zástavby sa upresní v ÚPN-Z)“
2. V bode 1.2. sa pred text „(upresní sa v ÚPN-Z)“ vkladá text: „príp. radovými, átriovými a pod.“.
3. V bode 1.5.7. sa mení minimálna plocha na výstavbu rodinného domu v obci zo 600 na 400 m²
4. Dopĺňa sa bod 1.7. s nasledovným textom: „Objekty bývania v blízkosti Čečejevského potoka umiestniť mimo záplavové územie Q100 – výstavba je podmienená vypracovaním pravdepodobného priebehu záplavovej čiary Q100- ročných vôd.“

2. Za text : “Zásady a regulatívy pre plochy občianskej vybavenosti“ sa vkladá text „a sociálnej infraštruktúry“

Text kapitoly č.2 sa oproti schválenému ÚPN-O mení nasledovne:

V bode 2.2. sa za text ôu navrhovaných plôch Ovô vkladá text: „a sociálnej infraštruktúry“.

3. Zásady a regulatívy pre plochy výroby

Text sa v kapitole č.7 oproti schválenému ÚPN-O nemení.

4. Zásady a regulatívy pre plochy rekreácie a pre cestovný ruch

Text sa v kapitole č.4 oproti schválenému ÚPN-O nemení.

5. Zásady a regulatívy dopravy

Text kapitoly č.5 sa oproti schválenému ÚPN-O mení nasledovne:

V bode 5.2.20 mení text „SAD“ na text : „pravidelnej autobusovej dopravy“

6. Zásady a regulatívy pre vodné hospodárstvo

Text kapitoly č.6 sa oproti schválenému ÚPN-O mení nasledovne:

1. V bode 6.2.1. sa za textom „navrhované lokality“ vynecháva text „a ČOV v miestnej časti „Seleška““
2. V bode 6.2.2. sa za textom „kanalizačné zberače“ vynecháva text „a ČOV v miestnej časti „Seleška““

7. Zásady a regulatívy pre ochranu pred povodňami

Text kapitoly č.7 sa oproti schválenému ÚPN-O mení nasledovne:

1. Dopĺňa sa bod 7.13. s nasledovným textom: „objekty bývania v blízkosti Čečejevského potoka umiestniť mimo záplavové územie Q100 – výstavba je podmienená vypracovaním pravdepodobného priebehu záplavovej čiary Q100- ročných vôd.“
2. Dopĺňa sa bod 7.14. s nasledovným textom: „realizovať opatrenia na zadržanie povrchového odtoku z územia do recipientu takým spôsobom, aby nebol zvýšený stav pred realizáciou navrhovanej zástavby“

8. Zásady a regulatívy pre energetiku a telekomunikácie

Text sa v kapitole č.8 oproti schválenému ÚPN-O nemení.

9. Zásady a regulatívy pre zachovanie kultúrohistorických hodnôt

Text sa v kapitole č.9 oproti schválenému ÚPN-O nemení.

10. Zásady a regulatívy pre ochranu prírody a tvorbu krajiny

Text sa v kapitole č.10 oproti schválenému ÚPN-O nemení.

11. Zásady a regulatívy pre ochranu a využívanie prírodných zdrojov, pre starostlivosť o životné prostredie

Text kapitoly č.11 sa oproti schválenému ÚPN-O mení nasledovne:

Dopĺňajú sa body 11.5.9. a 11.5.10 s nasledovným textom:

11.5.9. vhodnosť a podmienky stavebného využitia územia s výskytom stabilizovaných svahových deformácií je potrebné posúdiť a overiť inžiniersko-geologickým prieskumom

11.5.10.vhodnosť a podmienky stavebného využitia územia s výskytom stredného radónového rizika je potrebné posúdiť podľa zákona o ochrane, podpore a rozvoji verejného zdravia a príslušnej vyhlášky

12.Vymedzenie zastavaného územia obce

Text kapitoly č.12 sa oproti schválenému ÚPN-O mení nasledovne:

Obec „Čečejevce“:

1. V popise severnej hranice sa mení číslo cesty I. triedy z „I/50“ na „I/16“ .
2. V popise západnej hranice sa vynecháva text „čistiareň odpadových vôd - lokality č. 15, pozdĺž navrhovanej prístupovej cesty k ČOV“ a dopĺňa sa text „ navrhovaného cyklochodníka“ ... a mení sa číslo cesty I. triedy z I/50 na I/16

Miestna časť „Seleška“:

3. V popise severnej hranice sa za text „ jestvujúceho bývania vkladá text „(s navrhovaným rozšírením plochy bývania v lokalite č.41)“ , mení sa text za číslom 14 v zátvorke zo „športovorekreačný areál“ na text : „plochy bývania v rodinných domoch“, dopĺňa sa nasledujúci text za z.ú.o.: „, a severnou hranicou navrhovanej lokality športu a občianskej vybavenosti č.40,39,38,a 37)“
4. V popise južnej hranice sa za textom „č.19 (obecné kompostovisko) vy necháva text: „a č.16 (ČOV)“ , pred slovo „západnej“ sa vkladá slovo „jestvujúcej“ ,za slovo „hranice“ sa vkladá text „z.ú.o.“ a vynecháva text: „navrhovanej lokality bývania 6“
5. V popise východnej hranice sa pred slovo „letisku“ vkladá slovo „osobitnému“ a za slovo „letisku“ sa vkladá názov „ Seleška-Čečejevce“ .

13. Vymedzenie ochranných pásiem a chránených území

Text sa v kapitole č.13 mení oproti schválenému ÚPN-O nasledovne:

1. Mení sa ochranné pásmo cintorína z 50 m na 10 m a vynecháva sa text „ zasahuje do jestvujúcich plôch bývania“ pri OP v zastavanom území obce Čečejevce,
2. Mení sa číslo cesty I. triedy z „50“ na „16“ pri OP v katastrálnom území obce Čečejevce
3. Menia sa čísla ciest III. triedy nasledovne : z „050180“ na „3311“, z „050182“ na „3313“, z „050179“ na „3310“ a z „5502“ na „3365“ a dopĺňa sa III/3312
4. Mení sa názov letiska – vynecháva sa text „pre letecké práce v poľnohospodárstve“ a dopĺňa sa text „ osobitného letiska Seleška- Čečejevce“
5. Dopĺňa sa ochranné pásmo zariadenia anódovej(katódovej) ochrany v miestnej časti Seleška (8m) a brzdržnostné pásmo zariadenia anódovej(katódovej) ochrany v miestnej časti Seleška (150m)

14. Plochy pre verejnoprospešné stavby, pre vykonávanie delenia a sceľovania pozemkov, pre asanáciu a chránené časti krajiny

V kapitole č. 14.1.3. sa vynecháva text„výstavba čistiarní odpadových vôd“ a vynecháva sa číslo verejnoprospešnej stavby súvisiacej s touto výstavbou- „ 21“...

15. Určenie častí obce s potrebou spracovania ÚPN - zóny

Lokality s potrebou spracovania ÚPN-Z sa oproti schválenému ÚPN-O nemenia, upresňujú sa ich hranice v súlade s navrhovanými zmenami graficky vyznačené vo prílohe č.1 – schéme verejnoprospešných stavieb a určenie častí s potrebou spracovania ÚPN-Z.


16. Zoznam verejnoprospešných stavieb

Zoznam verejnoprospešných stavieb sa oproti schválenému ÚPN-O mení nasledovne:

1. Do verejnoprospešných stavieb vyplývajúcich z ÚPN-VÚC Košického samosprávneho kraja - Zmeny a doplnky z r. 2017, ktoré boli schválené zastupiteľstvom KSK uzn..č. 509/2017 a VZN KSK č. 18/2017 zo dňa 12.06.2017 (schválené uzn. č. 510/2017) s účinnosťou od 10.7.2017 sa dopĺňa bod 5.3. Rekonštrukcie existujúcich hlavných vodovodov vodárenských sústav
2. Do oblasti A - Verejnoprospešné stavby v oblasti verejnej občianskej vybavenosti a sociálnej infraštruktúry:
sa dopĺňa bod VS07- Stavby obecných nájomných bytov
3. V oblasti B - Verejnoprospešné stavby v oblasti verejnej dopravy a verejného technického vybavenia:
B1 - Verejnoprospešné stavby v oblasti verejnej dopravy
sa mení znenie bodu VS 17 nasledovne: - vynecháva sa slovo „hromadnej“ a nahrádza sa slovom „pravidelnej“
4. V oblasti B - Verejnoprospešné stavby v oblasti verejnej dopravy a verejného technického vybavenia:
B1 - Verejnoprospešné stavby v oblasti verejnej dopravy
sa vypúšťa nasledovný text z VS10 : “s možnosťou ich zaradenia do siete ciest III. triedy po ich realizácii (III/3311, III/3312, III/3313)”
5. V oblasti B - Verejnoprospešné stavby v oblasti verejnej dopravy a verejného technického vybavenia:
B2 - Verejnoprospešné stavby v oblasti vodného hospodárstva:
na záver bodu VS18 sa dopĺňa text: „vrátane hlavných vodovodov vodárenských sústav“
6. V oblasti B - Verejnoprospešné stavby v oblasti verejnej dopravy a verejného technického vybavenia:
B2 - Verejnoprospešné stavby v oblasti vodného hospodárstva:
sa ruší bod VS 21 : Stavba navrhovanej ČOV v miestnej časti Seleška
7. V oblasti B - Verejnoprospešné stavby v oblasti verejnej dopravy a verejného technického vybavenia:
B2 - Verejnoprospešné stavby v oblasti vodného hospodárstva:
sa mení znenie bodu VS 22 nasledovne: - vynecháva sa slovo „príp.“ pred slovným spojením „odvodňovacích priekop“ a slovo „alebo“ za týmto slovným spojením sa mení na spojku „a“.
8. V oblasti B - Verejnoprospešné stavby v oblasti verejnej dopravy a verejného technického vybavenia:
B3 - Verejnoprospešné stavby v oblasti energetiky a telekomunikácií:
sa za body VS 27, 28,29,30,32,35,37 a 38 navrhuje doplniť text: “a rekonštrukcie existujúcich”.

Záverečná veta s mení nasledovne:

6. za slovo „zákonov“ sa vkladá text: „ v znení neskorších predpisov pozemky, stavby a práva k nim“
7. vynecháva sa záverečný text : „Zákon je účinný od 01.07.2016 a ust. § 108 stavebného zákona bolo zrušené“.

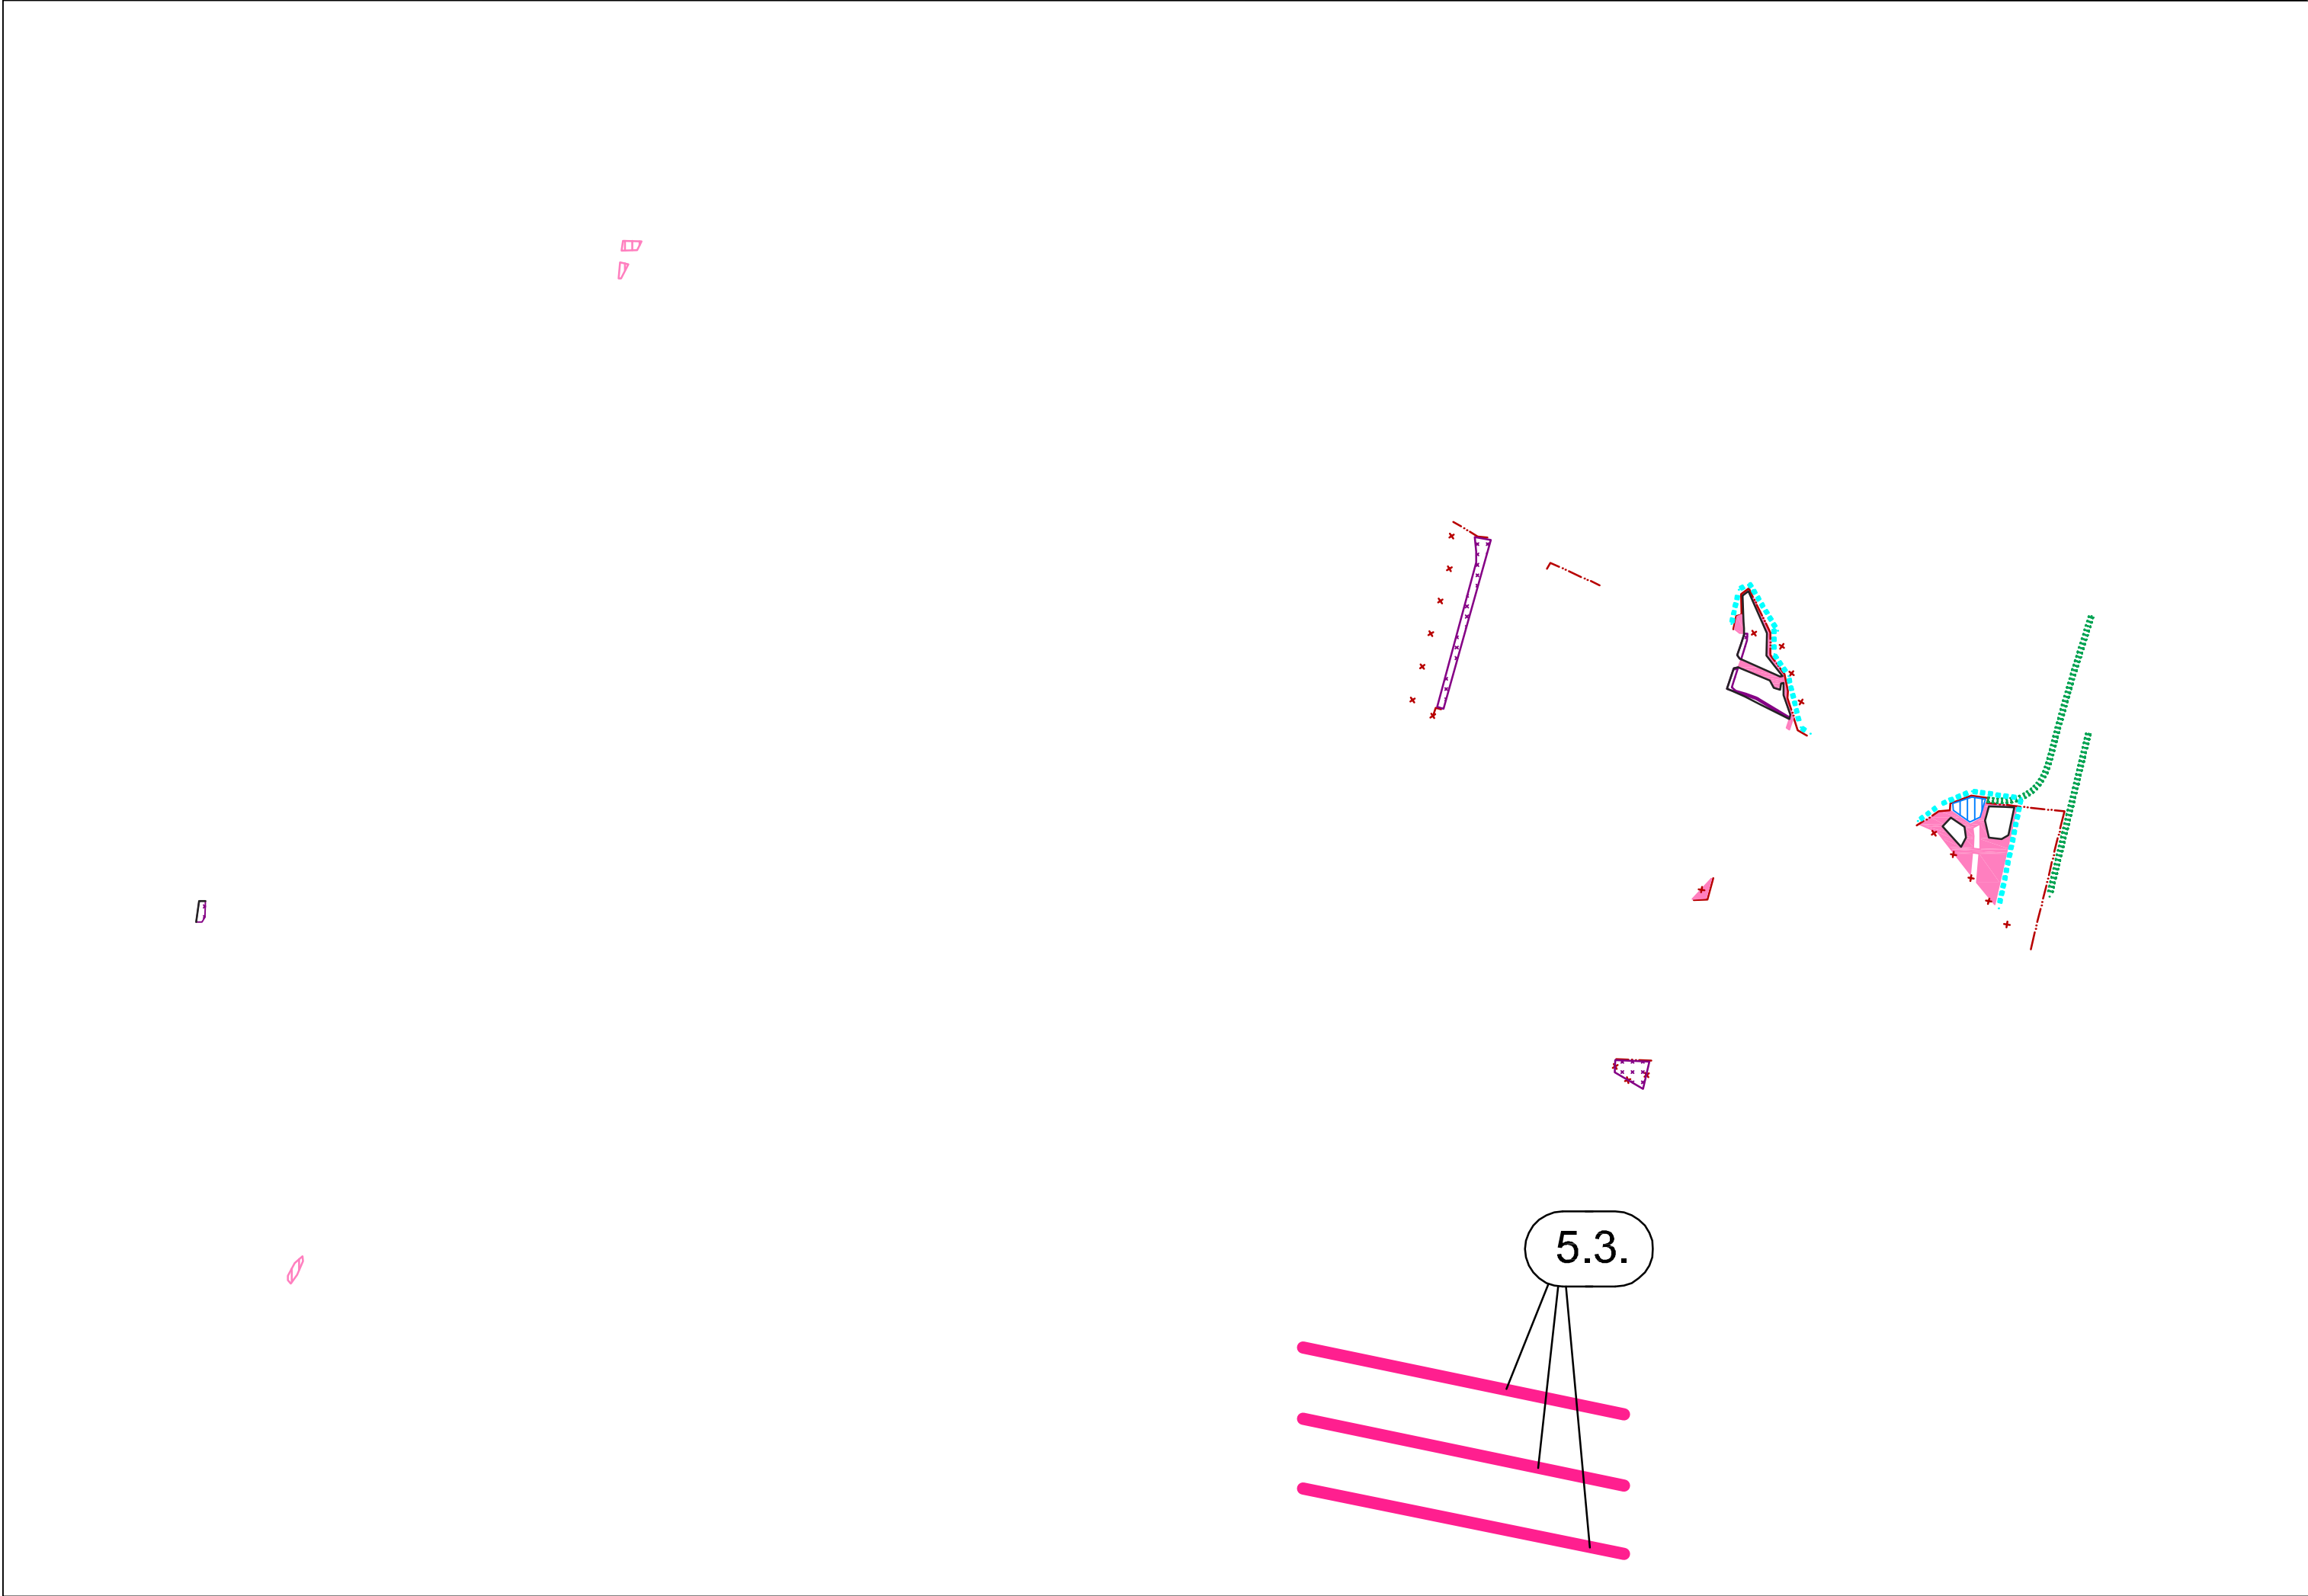

LEGENDA:

DOPLNENIE VEREJNOPROSPEŠNEJ STAVBY VYPLÝVAJÚCEJ Z ÚPN- VÚC KSK - Z a D 2014:

5. Nadradená technická infraštruktúra
...5.3. rekonštrukcie existujúcich hlavných vodovodov vodárenských sústav...

VEREJNOPROSPEŠNÉ STAVBY VYPLÝVAJÚCE Z NÁVRHU Z a D č.2 ÚPN-O ČEČEJOVCE:

- NÁVRH**
- Doplnenie plôch pre verejnoprospešné stavby v uličnom profile: **dopravné**- navrhované automobilové komunikácie, parkoviská, pešie chodníky a pešie priestranstvá vrátane verejnej zelene upravenej ; **mimoúrovňové** križovania ; líniovej dopravy s biokoridormi hydrickými aj terestrickými; **technické**- navrhovaná splašková kanalizácia vrátane čerpacích staníc, dažďová kanalizácia, resp. cestné rígly, príp. odvodňovacie priekopy a pod.; navrhované vodovody a rekonštrukcie jestvujúcich; navrhované plynovody a rekonštrukcie jestvujúcich; navrhované vedenia el. energie a rekonštrukcie jestvujúcich ; navrhované miestne telekomunikačné vedenia a rekonštrukcie jestvujúcich; **v oblasti starostlivosti o životné prostredie**- navrhované plochy zelene izolačnej; navrhované plochy zelene upravenej- parky a súčasť peších ťahov
 - Zrušenie verejnoprospešných stavieb schválených v ÚPN-O z r. 2014 a jeho Zmenách a doplnkoch č.1 z r.2019
 - Navrhované plochy pre verejnoprospešné stavby určené pre: starostlivosť o životné prostredie- výstavba zberných dvorov (VS 39) a verejnoprospešné služby- stavby obecných nájomných bytov (VS 07)
 - Zmena hranice zastaviteľného územia obce Čečejevce
 - Zrušenie časti hranice zastaviteľného územia obce Čečejevce navrhovanej v ÚPN-O z r. 2014 a Z a D č.1 ÚPN-O
 - Navrhované uličnej čiar vymedzujúce verejný a súkromný priestor
 - Plochy pre verejnoprospešné stavby - v oblasti starostlivosti o životné prostredie- protipovodňová ochrana - úprava brehov vodných tokov a výsadba biokoridorov (VS 42,43)
 - Plochy pre verejnoprospešné stavby - v oblasti starostlivosti o životné prostredie- protipovodňová ochrana - výstavba retenčných jazierok, príp. suchých poldrov (VS 23)
 - Zmena časti hranice s potrebou spracovania Územného plánu zóny

ZÁVÄZNÉ REGULATÍVY: Funkčné využitie plôch : Zmena najmenej plochy pozemku určeného na bývanie na 400m² za podmienky dodržania schváleného koeficientu zastaviteľnosti pozemku určeného na bývanie

SCHVAĽOVACIA DOLOŽKA :


Označenie schvaľovacieho orgánu : Obecne zastupitelstvo v obci Čečejevce

Číslo uznesenia a dátum schválenia :

Číslo VZN obce, ktorým sa vyhlasuje záväzná časť ÚPN-O :


Oprávnená osoba : Mgr. Lukáš Macák, starosta obce.....

Pečiatka

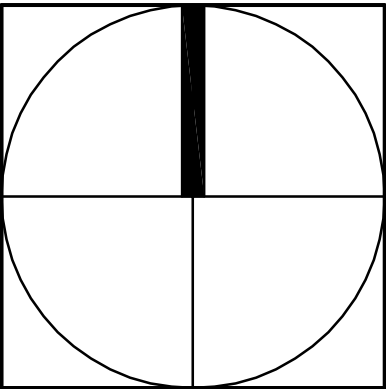


ZMENY A DOPLNKY Č. 2/2020 ÚZEMNÉHO PLÁNU OBCE ČEČEJOVCE	
OBJEDNÁVATEĽ :	Obec Čečejevce
ZODPOVEDNÝ PROJEKTANT :	Ing. arch Mariana Šimková autorizovaný architekt SKA
ODBORNÍ PROJEKTANTI A KONZULTANTI :	Ing. Marián Pekarovič, Ing. Július Furmaník, Ing. Jaroslav Lipták, Ing. Michal Nagy
DÁTUM : jún 2021	FORMÁT: 3 x A4
SCHÉMA ZÁVÄZNÝCH ČASTÍ RIEŠENIA A VEREJNOPROSPEŠNÝCH STAVIEB	PRÍLOHA Č. 1

ČEČEJOVCE

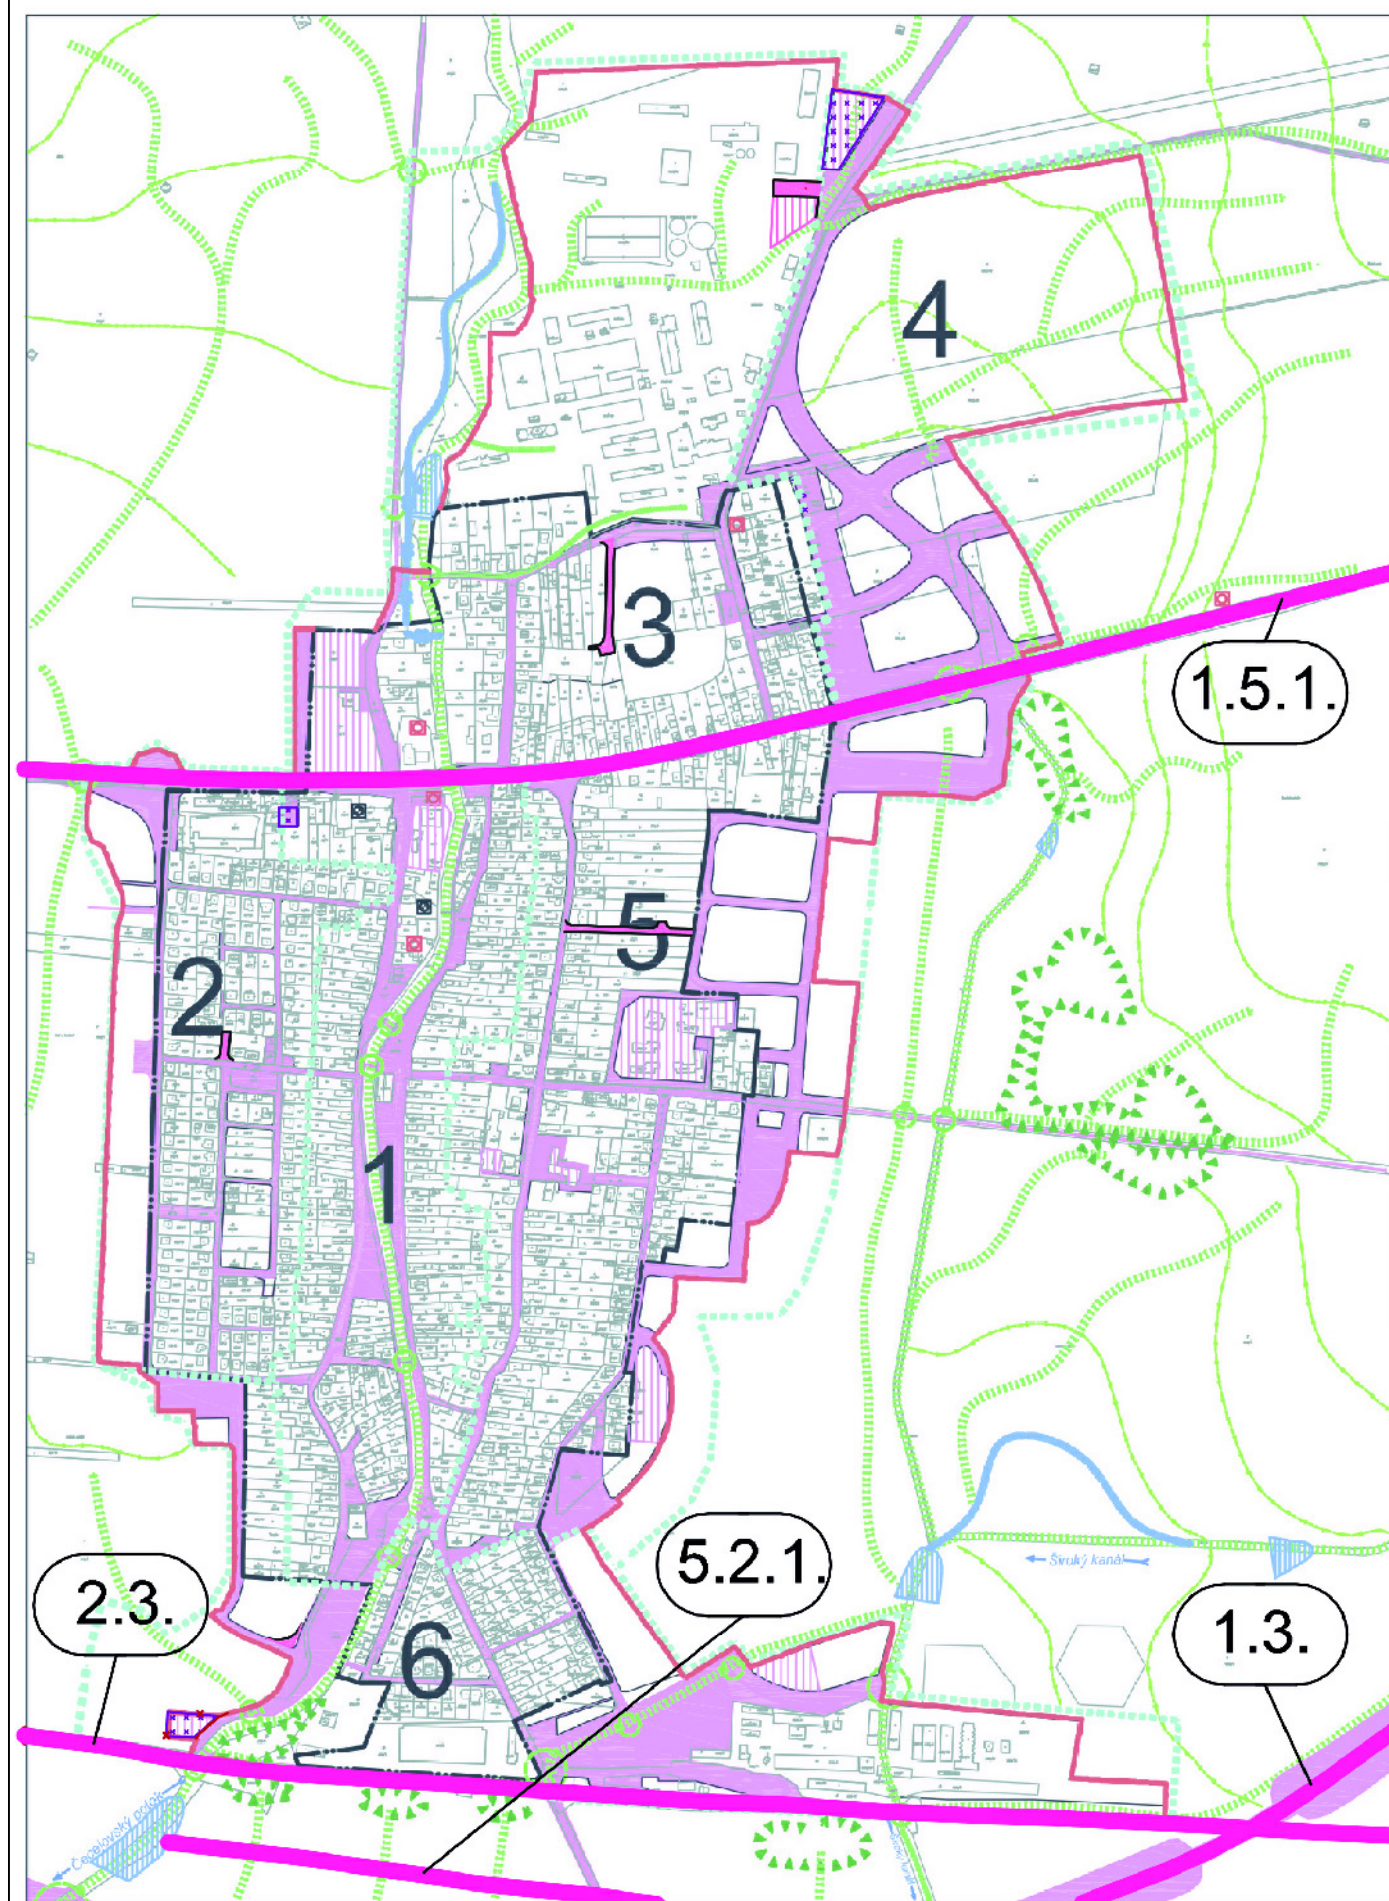


SELEŠKA

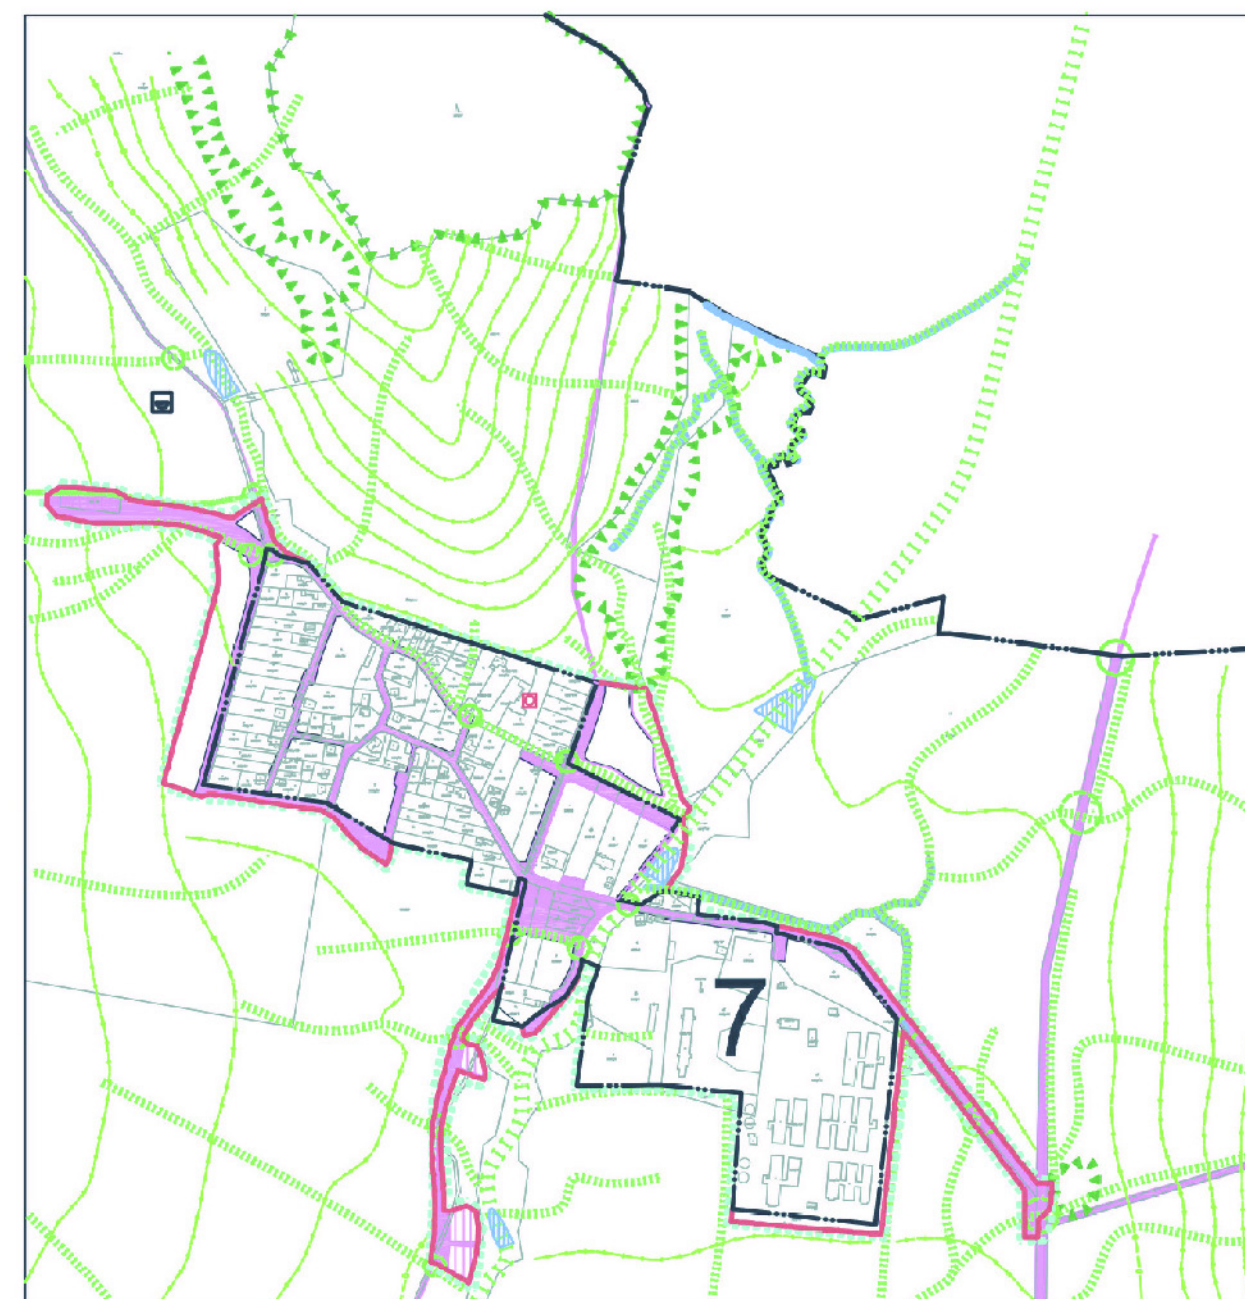



VINICA



ČEČEJOVCE

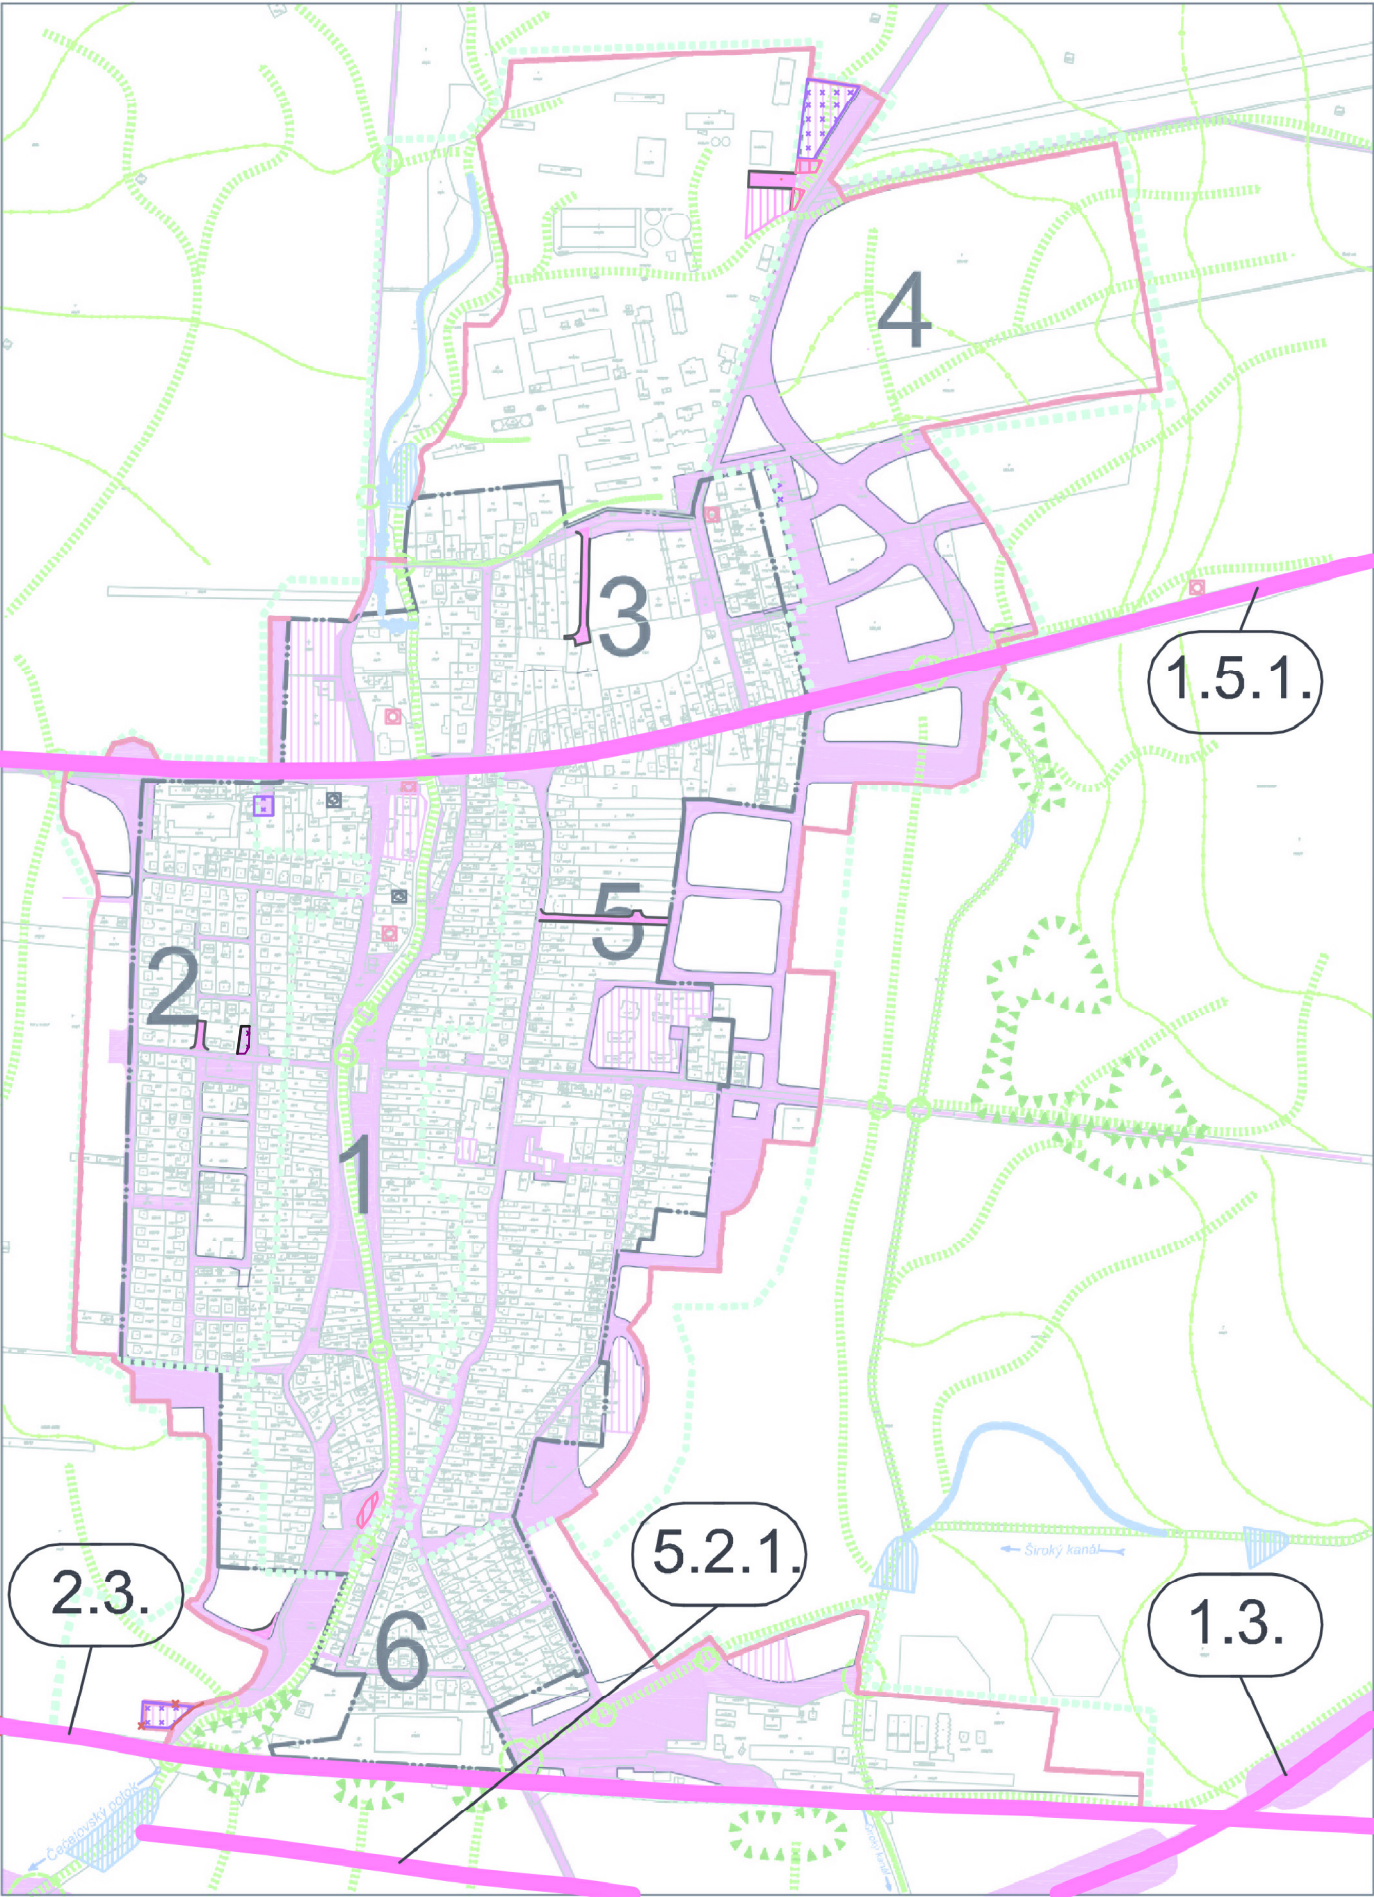

SELEŠKA

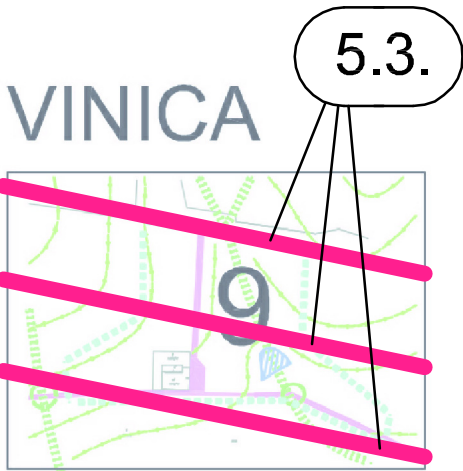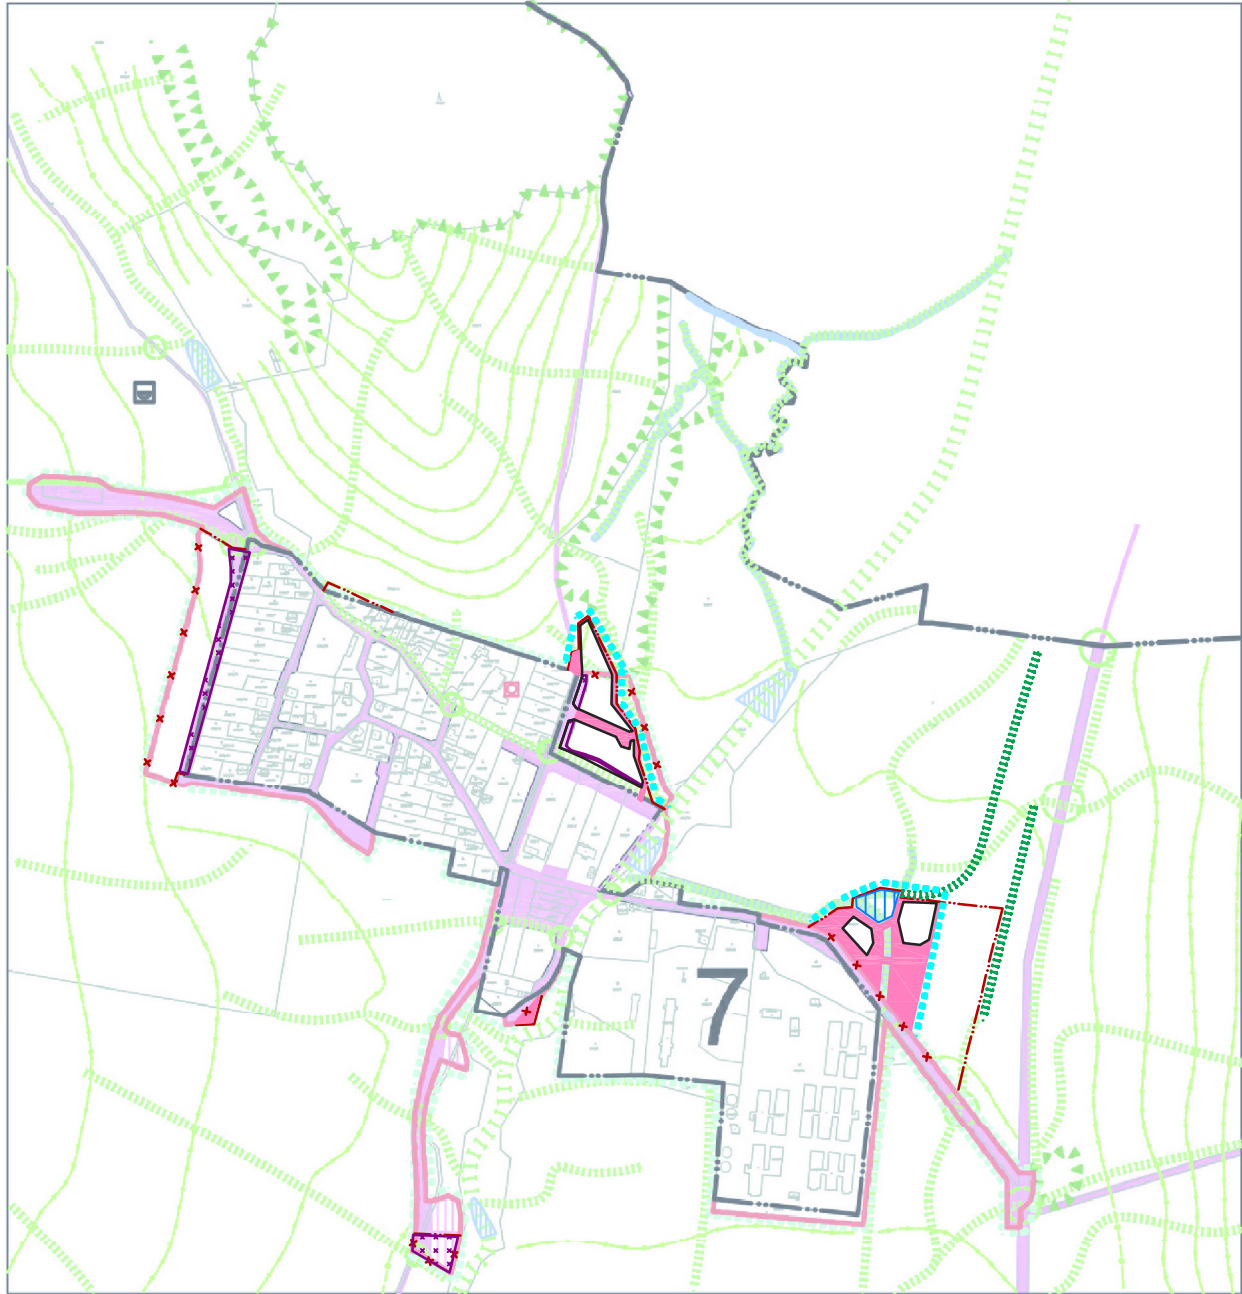

LEGENDA:

- DOPLNENIE VEREJNOPROSPEŠNEJ STAVBY VYPLÝVAJÚCEJ Z ÚPN- VÚC KSK - Z a D 2014:
- 5. Nadradená technická infraštruktúra**
...5.3. rekonštrukcie existujúcich hlavných vodovodov vodárenských sústav...
- VEREJNOPROSPEŠNÉ STAVBY VYPLÝVAJÚCE Z NÁVRHU Z a D č.2 ÚPN-O ČEČEJOVCE:
- NÁVRH
- Doplnenie plôch pre verejnoprospešné stavby v uličnom profile: **dopravné**- navrhované automobilové komunikácie, parkoviská, pešie chodníky a pešie priestranstvá vrátane verejnej zelene upravenej ; **mimoúrovňové** križovania líniovej dopravy s biokoridormi hydrickými aj terestrickými; **technické**- navrhovaná splašková kanalizácia vrátane čerpacích staníc, dažďová kanalizácia, resp. cestné rigoly, príp. odvodňovacie priekopy a pod.; navrhované vodovody a rekonštrukcie jestvujúcich; navrhované plynovody a rekonštrukcie jestvujúcich; navrhované vedenia el. energie a rekonštrukcie jestvujúcich ; navrhované miestne telekomunikačné vedenia a rekonštrukcie jestvujúcich; **v oblasti starostlivosti o životné prostredie**- navrhované plochy zelene izolačnej; navrhované plochy zelene upravenej- parky a súčasť peších ťahov
 - Zrušenie verejnoprospešných stavieb schválených v ÚPN-O z r. 2014 a jeho Zmenách a doplnkoch č.1 z r.2019
 - Navrhované plochy pre verejnoprospešné stavby určené pre: **starostlivosť o životné prostredie**- výstavba zberných dvorov (VS 39) a verejnoprospešné služby- stavby obecných nájomných bytov (VS 07)
 - Zmena hranice zastaviteľného územia obce Čečejovce
 - Zrušenie časti hranice zastaviteľného územia obce Čečejovce navrhovanej v ÚPN-O z r. 2014 a Z a D č.1 ÚPN-O
 - Navrhované uličnej čiar vymedzujúce verejný a súkromný priestor
 - Plochy pre verejnoprospešné stavby - v oblasti starostlivosti o životné prostredie- protipovodňová ochrana - úprava brehov vodných tokov a výsadba biokoridorov (VS 42,43)
 - Plochy pre verejnoprospešné stavby - v oblasti starostlivosti o životné prostredie- protipovodňová ochrana - výstavba retenčných jazierok, príp. suchých poldrov (VS 23)
 - Zmena časti hranice s potrebou spracovania Územného plánu zóny
- ZÁVÄZNÉ REGULATÍVY: Funkčné využitie plôch : Zmena najmenej plochy pozemku určeného na bývanie na 400m² za podmienky dodržania schváleného koeficientu zastaviteľnosti pozemku určeného na bývanie

SCHVAĽOVACIA DOLOŽKA :


Označenie schvaľovacieho orgánu : Obecné zastupiteľstvo v obci Čečejovce

Číslo uznesenia a dátum schválenia :

Číslo VZN obce, ktorým sa vyhlasuje záväzná časť ÚPN-O :

Oprávnená osoba : Mgr. Lukáš Macák, starosta obce.....

Pečiatka

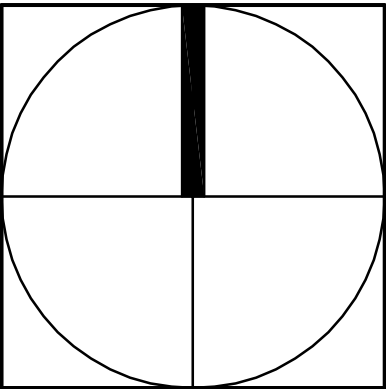

ZMENY A DOPLNKY Č. 2/2020 ÚZEMNÉHO PLÁNU OBCE ČEČEJOVCE	
OBJEDNÁVATEĽ :	Obec Čečejovce
ZODPOVEDNÝ PROJEKTANT :	Ing. arch Mariana Šimková autorizovaný architekt SKA
ODBORNÍ PROJEKTANTI A KONZULTANTI :	Ing. Marián Pekarovič, Ing. Július Furmaník, Ing. Jaroslav Lipták, Ing. Michal Nagy
DÁTUM : jún 2021	FORMÁT: 3 x A4
SCHÉMA ZÁVÄZNÝCH ČASTÍ RIEŠENIA A VEREJNOPROSPEŠNÝCH STAVIEB	PRÍLOHA Č. 1

PRÍLOHA Č.2

ZÁVÄZNÁ ČASŤ ÚPN- O

(Regulatívy územného rozvoja obce)

ZMENY ÚPLNÉHO ZNENIA

Zmeny a doplnky č.2 / 2020 ÚPN-O Čečejevce menia a dopĺňajú schválenú Závaznú časť ÚPN-O Čečejevce nasledovne:

- červenou farbou vyznačený text sa vynecháva

- zelenou farbou dopísaný text sa dopĺňa, resp. mení.

OBSAH

	Strana
I. Zásady a regulatívy priestorového usporiadania územia	3
II. Zásady a regulatívy funkčného využitia územia- určenie podmienok pre využitie plôch:	
1. Zásady a regulatívy pre plochy bývania	3
2. Zásady a regulatívy pre plochy občianskej vybavenosti	4
3. Zásady a regulatívy pre plochy výroby	4
4. Zásady a regulatívy pre plochy rekreácie a pre cestovný ruch	5
5. Zásady a regulatívy dopravy	6
6. Zásady a regulatívy pre vodné hospodárstvo	6
7. Zásady a regulatívy pre ochranu pred povodňami	7
8. Zásady a regulatívy pre energetiku a telekomunikácie	7
9. Zásady a regulatívy pre zachovanie kultúrnohistorických hodnôt	8
10. Zásady a regulatívy pre ochranu prírody a tvorbu krajiny	9
11. Zásady a regulatívy pre ochranu a využívanie prírodných zdrojov, pre starostlivosť o životné prostredie	10
12. Vymedzenie zastavaného územia obce	11
13. Vymedzenie ochranných pásiem a chránených území	11
14. Plochy pre verejnoprospešné stavby, pre vykonávanie delenia a sceľovania pozemkov, pre asanáciu a chránené časti krajiny	12
15. Určenie častí obce s potrebou spracovania ÚPN – zóny	12
16. Zoznam verejnoprospešných stavieb	13
Prílohač.1 : Schéma záväzných častí riešenia a verejnoprospešných stavieb	

I. Zásady a regulatívy priestorového usporiadania územia

1. Urbanistická koncepcia priestorového usporiadania obce Čečejevce je determinovaná prírodnými danosťami (terénom, vodstvom, biokoridormi a pod.), ale aj jestvujúcimi dopravnými líniami, ochrannými pásmami nadradenej technickej vybavenosti , ako aj funkčnými plochami prevzatými z nadradenej územnoplánovacej dokumentácie - ÚPN-VÚC Košického kraja a regulatívami vyplývajúcimi zo záväznej časti ÚPN-VUC KSK - zmeny a doplnky z r. 2009, 2014 a 2017 (napr. v oblasti rozvoja nadradenej dopravnej a technickej infraštruktúry).
2. Priestorové usporiadanie navrhovaných funkčných plôch je lokalizované v blízkom extraviláne obce smerom k obci Cestice a Mokrance - rozvoj samotnej obce je determinovaný výhľadovou preložkou cesty I. triedy na severe, železnicou na juhu, bezpečnostným pásmom distribučného VTL plynovodu na západe a prítokom Širokého kanála na východe. Vo veľmi vzdialenej budúcnosti je smer rozvoja obce možný jedine na východ (juhozápadne orientované svahy lokality „Kuzderovské“) , prípadne v lokalite „Seleška“ smerom k záhradkárskej lokalite „Sivé jazero“ . Nie je navrhované stavebné využitie územia s výskytom stabilizovaných zosuvov. Navrhované funkčné plochy je potrebné realizovať bez vytvárania veľkoobjemových dominánt a zakomponovať do prostredia tak, aby vytvorili výrazovo jednoliaty celok s pôvodnou historickou štruktúrou obce pri rešpektovaní jestvujúcich a navrhovaných biokoridorov a ostatných prvkov kostry územného systému ekologickej stability (ÚSES) - regionálneho, ako aj miestneho. Akákoľvek výstavba v blízkosti potokov je determinovaná zabezpečením adekvátnej protipovodňovej ochrany územia.
3. Z hľadiska urbanistickej kompozície samotnej obce navrhujeme rešpektovať charakter historickej zástavby, jej mierku a štruktúru, ako aj uplatňovanie šikmého zastrešovania s použitím tradičných materiálov , a to nielen pri rekonštrukciách starých objektov, ale aj pri návrhu novostavieb v obci - z dôvodu vytvorenia celistvo pôsobiacej obce bez cudzorodej architektúry s plochými strechami, ktoré narúšajú pôvodný vidiecky charakter obce s jej typickými regionálnymi prvkami.

II. Zásady a regulatívy funkčného využitia územia- určenie podmienok pre využitie plôch:

Funkčné využitie územia obce je zdokumentované vo výkrese č. 3 grafickej časti, kde sú navrhované zásady a regulatívy funkčného využitia územia v navrhovanom zastavanom území obce, funkčné využitie katastrálneho územia obce je zdokumentované vo výkrese č.2 grafickej časti.

Prevládajúcou funkciou v navrhovanom zastavanom území obce je funkcia bývania, ďalej športu a rekreácie, občianskeho vybavenia, poľnohospodárskej výroby a nezávadnej priemyselnej výroby.

Pre jednotlivé funkčné plochy sú stanovené nasledujúce podmienky:

1. Zásady a regulatívy pre plochy bývania

Graficky sú tieto zdokumentované vo výkrese č. 3 - komplexný urbanistický návrh zastavaného územia obce a návrh dopravy.

- 1.1. Vzhľadom ku skutočnosti, že v obci sa nachádzajú nízkopodlažné bytové domy v niekoľkých lokalitách, v ich blízkosti a na vymedzených plochách je možné realizovať plochy nízkopodlažnej bytovej zástavby (konkrétna forma zástavby sa upresní v ÚPN-Z).
- 1.2. Ostatné navrhované plochy bývania realizovať formou zástavby rodinnými domami samostatne stojacimi, radovými, átriovými a pod. (upresní sa v ÚPN-Z).
- 1.3. U jestvujúcich plôch bývania pri rekonštrukciách objektov , ako aj u navrhovaných plôch bývania postupovať citlivo, podľa zásad uvedených v bode I. - zásady a regulatívy priestorového usporiadania územia
- 1.4. U jestvujúcich plôch bývania, ako aj u navrhovaných plôch bývania (vyznačených na výkrese č. 3 grafickej časti) rešpektovať okrem využitia týchto plôch ako plôch na bývanie nasledovné:
 - pripustné využitie: - polyfunkčné (bývanie + rekreácia - ubytovanie turistov, bývanie + občianska vybavenosť, bývanie + nezávadná malovýroba, bývanie + poľnohospodárska malovýroba pri splnení hygienických noriem a VZN obce o podmienkach chovu, držania a manipulácie zvierat , príp. spojená s ubytovaním turistov- agroturistika) v intenciách stavebného zákona
 - vylúčené využitie: - závadná priemyselná výroba a poľnohospodárska veľkovýroba
- 1.5. Pri podrobnejšom návrhu jednotlivých plôch bývania, ako aj pri rekonštrukcii už jestvujúcich objektov je potrebné rešpektovať nasledovné:
 - záväzné regulatívy vyznačené v grafickej časti vo výkrese č. 3 grafickej časti - a to:
 - 1.5.1. uličnú čiaru vymedzujúcu verejné priestory
 - 1.5.2. ochranné pásma všetkých druhov (viď grafickú časť - výkres č. 3) obmedzujúce výstavbu v nich, resp. len po súhlase správcu
 - 1.5.3. výškové usporiadanie objektov :
 - navrhované objekty rodinných domov- max. výška = 1 nadzemné podlažie+ podkrovie
 - navrhované objekty nízkopodlažných bytových domov- max. výška = 3 nadzemné podlažia+ podkrovie
 - navrhované objekty priemyselných stavieb, poľnohospodárskych stavieb a občianskej vybavenosti- max. výška = 2 nadzemné podlažia + podkrovie
 - 1.5.4. tvar strechy - šikmá , tvar a veľkosť strechy prispôbiť okolitej zástavbe a historickým danostiam tohto regiónu (ploché strechy použiť len formou zazelenených terás)
 - 1.5.5. z krajinárskych dôvodov je potrebné zosúladiť obec farbou striech do jednoliateho esteticky hodnotného celku - upresní sa v ÚPN-Z (doporučená farba- červená v rôznych odtieňoch až po hnedú)
 - 1.5.6. koeficienty využitia plôch:
 - možnosť zastavania plochy = max. 30 % u plôch bývania a polyfunkčných plôch zmiešaných s bývaním
 - ostatnú nezastavanú plochu - zazeleniť
 - prípustné je aj vyššie % zastaviteľnosti plochy, avšak pri zabezpečení 70 % plôch zelene t.j. použitím tzv. „zelených striech“ , „zelených parkovísk“ a pod.
 - 1.5.7. minimálna plocha na výstavbu rodinného domu v obci- 600 400 m² .
 - 1.6. Pre navrhované rodinné domy je potrebné zabezpečiť ochranu vnútorného prostredia budov pred hlukom z vonkajšieho prostredia pri súčasnom zachovaní ostatných potrebných vlastností vnútorného prostredia.
 - 1.7. Objekty bývania v blízkosti Čečejevského potoka umiestniť mimo záplavové územie Q100 – výstavba je podmienená vypracovaním pravdepodobného priebehu záplavovej čiary Q100- ročných vôd.

2. Zásady a regulatívy pre plochy občianskej vybavenosti a sociálnej infraštruktúry

Graficky sú tieto zdokumentované vo výkrese č. 3 - komplexný urbanistický návrh zastavaného územia obce a návrh dopravy.

- 2.1. U jestvujúcich plôch občianskej vybavenosti pri rekonštrukcii objektov postupovať podľa zásad a regulatívov 2. a 3. spomenutých v bode II. Zásady a regulatívy priestorového usporiadania územia.
- 2.2. U navrhovaných plôch OV a sociálnej infraštruktúry, u navrhovaných polyfunkčných plôch s OV, ako aj u jestvujúcej občianskej vybavenosti a polyfunkčných plochách rešpektovať:
 - prípustné využitie: polyfunkčné (občianska vybavenosť + bývanie , občianska vybavenosť + šport, občianska vybavenosť + nezávadná výroba –napr. pekáreň spojená s predajom a pod.)
 - vylúčené využitie - závadná priemyselná výroba, poľnohospodárska veľkovýroba
- 2.3. Okrem disponibilných plôch naznačených vo výkrese č. 3 grafickej časti je umožnené v intenciách stavebného zákona podnikať v ktoromkoľvek rodinnom dome. Najvhodnejšie predpoklady na polyfunkčné využitie rodinných domov majú rodinné domy v centrálnej časti obce , ako aj v pokračovaní pozdĺž turistickej a cykloturistickej trasy a pozdĺž jestvujúcich a navrhovaných hlavných peších ťahov .
- 2.4. Pri podrobnejšom návrhu jednotlivých plôch občianskej vybavenosti, ako aj pri rekonštrukcii už jestvujúcich objektov je potrebné dodržiavať nasledovné:
 - záväzné regulatívy vyznačené v grafickej časti - vo výkrese č. 3, a to:
 - 2.4.1. uličnú čiaru vymedzujúcu verejné priestory
 - 2.4.2. ochranné pásma všetkých druhov
 - 2.4.3. výškové usporiadanie objektov:
 - u novonavrhovaných objektov – maximálna výška = 2 nadzem. podlažia + podkrovie (v OP letiska sa max. výška odvíja od OP letiska, ktorú je potrebné rešpektovať)
 - u rekonštrukcii objektov – maximálna výška = pôvodná výška (príp. zmena musí byť odôvodnená a v súlade so všetkými princípmi uvedenými v kapitole č. 1);
 - 2.4.4. tvar strechy - šikmá, tvar a veľkosť strechy prispôbiť okolitej zástavbe a historickým danostiam tohto regiónu (ploché strechy použiť len formou zazelenených terás);
 - 2.4.5. z krajinárskych dôvodov je potrebné zosúladiť obec farbou striech do jednoliateho esteticky hodnotného celku - upresní sa v ÚPN-Z
 - 2.4.6. koeficienty využitia plôch (netýka sa plôch športu- tie sú uvedené v kapitole 4):
 - možnosť zastavania plochy vrátane spevnených plôch = max. 50 %
 - nezastavanú plochu = 50 % zazeleniť
 - prípustné je vyššie percento zastavania plochy, avšak s dodržaním min. 50 %- ného zazelenia pozemku (tzv „zelené“ strechy- s vysadením zelene na streche, „zelené“ parkoviská- s vysadením rastra stromov, použitím zatravnovacích tvárnic pri malom počte parkovacích miest , pri väčšom počte použiť lapače ropných produktov pred vypustením dažďových vôd z parkoviska do zelene a pod.).

3. Zásady a regulatívy pre plochy výroby

Graficky sú tieto zdokumentované vo výkrese č. 3 - komplexný urbanistický návrh zastavaného územia obce a návrh dopravy a č. 2- komplexný urbanistický návrh administratívneho územia obce a návrh ochrany prírody a tvorby krajiny.

- 3.1. V oblasti poľnohospodárskej výroby rešpektovať nasledujúce zásady :
 - 3.1.1. poľnohospodárske pôdy využívať podľa ekostabilizačných opatrení vyznačených na výkr. č.2 grafickej časti a zásad popísaných v kapitole č.7 tejto záväznej časti ÚPN- O;
 - 3.1.2. nezvyšovať počet ustajnených zvierat, resp. ustajniť ich v polohe vzdialenejšej od obytnej zástavby tak, aby sa OP HD nezávažovalo smerom k obytnej zástavbe;
 - 3.1.3. v areáloch hospodárskych dvorov poľnohospodárskych subjektov po obvode vysadiť izolačnú zeleň a protierozívne pásy zelene a naturalizovať potok pretekajúci HD PDP Čečejevce;
 - 3.1.4. zariadenia na čerpanie pohonných hmôt na HD PDP Čečejevce premiestniť z bezpečnostných dôvodov do polohy vzdialenejšej od obytnej zástavby;
 - 3.1.5. zrekonštruovať poľné hnojiská podľa platnej legislatívy , využiť biomasu a maštalný hnoj zo živočíšnej výroby na výrobu bioplynu a pod. produktov (eliminácia možnosti priesakov do podzemných vôd);
 - 3.1.6. splaškové vody vyprodukované na území hospodárskeho dvora napojiť na navrhovanú splaškovú kanalizáciu obce;
 - 3.1.7. obmedziť aplikácie priemyselných hnojív a pesticídov, ktoré ohrozujú existenciu rastlinných a živočíšnych spoločenstiev, ako aj čistotu podzemných a povrchových vôd ;
 - 3.1.8. redukovat' veľkosť a tvar intenzívne poľnohospodársky využívaných pôdnych celkov, posudzovať ich nielen z hľadiska ekonomickej efektívnosti, ale aj z hľadiska krajinnookologického, pôdoochranného, ako aj z hľadiska ochrany nižšiepoloženého územia pred povodňami;
 - 3.1.9. nedovoľovať výruby krovín a drevín za účelom sceľovania pozemkov , zachovať tieto krovinné zárasty, ktoré sú významnou zložkou vegetácie krajinného priestoru, obnoviť ich vo vyrúbaných priestoroch (okrem druhovej biodiverzity zabezpečujú aj vododržnosť územia);
 - 3.1.10. na plochách s vysokou potenciálnou eróziou pôd a vysokou dynamikou transportu vody a materiálu nepripustiť dlhodobé odstránenie vegetačného krytu, t.j. nepripustiť rozoranie lúk
 - 3.1.11. realizovať protieroznú výsadbu krovín a drevín v priestoroch, ktoré sú ohrozované pôdnou a vodnou eróziou;
 - 3.1.12. striktne uplatňovať protierozívne osevné postupy (orba po vrstevnici);
 - 3.1.13. zalesňovať pasienky so sklonom väčším ako 25°, zmeniť kosné lúky na pasienky so sklonom väčším ako 17°, zmeniť využitie ornej pôdy so sklonom väčším ako 12° ako kosné lúky, príp. ich využiť ako sady;
 - 3.1.14. pri pasienkoch je potrebné neprekračovať stanovený limit dobytčích jednotiek na hektár.
 - 3.1.15. konvenčné hospodárenie na pôde postupne premieňať na alternatívne ekologické poľnohospodárstvo
 - 3.1.16. zamerať sa na finalizáciu poľnohospodárskych produktov a výrobu bioplodín.
- 3.2. V oblasti lesného hospodárstva rešpektovať nasledujúce zásady:
 - 3.2.1. zabezpečiť ochranu lesov Zákom NR SRč.326/20057 Z.z o lesoch v znení neskorších predpisov;
 - 3.2.2. zosúladiť lesný hospodársky plán s ochrannými opatreniami v kostre MÚSES (miestne biokoridory, miestne biocentrá) , ako aj s navrhovanými turistickými a cyklistickými trasami vyznačenými vo výkrese č. 2 grafickej časti
 - 3.2.3. lesohospodárske snaženia smerovať k podpore výsadby pôvodných drevín, nepripustiť holorubný spôsob hospodárenia v lesoch;
 - 3.2.4. postupne zvyšovať rozlohu zalesneného územia na zdevastovaných pôdach, na svahovo nevhodných pasienkoch so sklonom väčším ako 25° a nízkoproduktívnych pôdach.
- 3.3. V oblasti nezávadnej výroby a skladového hospodárstva rešpektovať nasledujúce zásady:
 - 3.3.1. realizovať tieto na plochách vyčlenených vo výkrese č.3 grafickej časti a postupne premiestniť prevádzky z obytného územia obce na tieto plochy vyčlenené pre nezávadnú výrobu ;
 - 3.3.2. priestory jestvujúceho hospodárskeho dvora (v polohách vzdialenejších od bývania) využiť aj na lokalizáciu nezávadnej výroby súvisiacej s poľnohospodárstvom- finalizáciu poľnohospodárskych produktov a výrobu bioplodín;

- 3.4. U jestvujúcich aj navrhovaných plôch výroby (poľnohospodárskej , nezávadnej priemyselnej, ako aj skladového hospodárstva) rešpektovať nasledujúce regulatívy:
- záväzné regulatívy vyznačené vo výkrese č. 3 grafickej časti a to:
 - 3.4.1. uličnú čiaru vymedzujúcu verejné priestory
 - 3.4.2. ochranné pásma všetkých druhov obmedzujúce výstavbu v nich, resp. len po súhlase správcu ako aj:
 - 3.4.3. výškové usporiadanie objektov: max. výška = 2 nadzemné podlažia + podkrovie (v OP letiska sa max. výška odvíja od OP letiska, ktorú je potrebné rešpektovať)
 - 3.4.4. tvar strechy – šikmá strecha – tvar a veľkosť strechy prispôbiť okolitej zástavbe a historickým danostiam tohto regiónu (ploché strechy použiť len ako zazelenené terasy)
 - 3.4.5. z krajinárskych dôvodov je potrebné zosúladiť obec farbou striech do jednoliateho esteticky hodnotného celku - upresní sa v ÚPN-Z (doporučená farba- červená v rôznych odtieňoch až po hnedú);
 - 3.4.6. koeficienty využitia plôch:
 - možnosť zastavania plochy vrátane spevnených plôch = max. 50 %
 - nezastavanú plochu (50 %) je nevyhnutné zazeleniť podľa zásad č. 5 tejto záväznej časti
 - prípustné je aj vyššie % zastaviteľnosti plochy, avšak pri zabezpečení 50 % plôch zelene na pozemku (t. j. použitím „zelených striech“ - zatrávnených, príp. „zelených parkovísk“ zatrávnených s rastom stromov a pod.).
 - 3.4.7. na týchto plochách navrhujeme nasledujúce:
 - prípustné využitie : poľnohospodárska malovýroba, nezávadná výroba a sklady, šport, občianska vybavenosť
 - vylúčené využitie : závadná priemyselná výroba, poľnohospodárska veľkovýroba, bývanie, rekreácia

4. Zásady a regulatívy pre plochy rekreácie a pre cestovný ruch

Graficky sú tieto zdokumentované vo výkrese č. 3 - komplexný urbanistický návrh zastavaného územia obce a návrh dopravy a č. 2- komplexný urbanistický návrh administratívneho územia obce a návrh ochrany prírody a tvorby krajiny.

- 4.1. Zabezpečiť doplnenie základnej technickej a občianskej vybavenosti v miestnej časti „Seleška“, ako aj v záhradkárskej lokalite „Sivé jazero“ s doplnením služieb pre turistov, vypracovať pre tieto lokality ÚPN-Z;
- 4.2. Na individuálnu formu rekreácie využiť nevyužitý potenciál jestvujúcich rodinných domov neobývaných (cca 20);
- 4.3. Vypracovať štúdiu, resp. ÚPN-Z pre lokalitu rekreácie v bývalých viniciach
- 4.4. Zabezpečiť realizáciu navrhovaných turistických chodníkov- napojiť obec na sieť turistických chodníkov v NP Slovenský kras (cez Moldavu nad Bodvou, cez Paňovce a Debraď), ako aj Volovské vrchy;
- 4.5. Zabezpečiť realizáciu cyklistických chodníkov vyznačených vo výkrese č.1 a 2 grafickej časti ;
- 4.6. Pri výstavbe nových rodinných domov tieto realizovať aj pre ubytovanie turistov na súkromí (príp. aj ako agroturistiku)- hlavne v miestnej časti „Seleška“;
- 4.7. Pri návrhu je potrebné dodržiavať nasledovné regulatívy:
 - 4.7.1. výškové usporiadanie objektov:
 - 4.7.1.1.: u rekreačných objektov určených na individuálnu rekreáciu: max. výška = 1 nadzemné podlažie + podkrovie
 - 4.7.1.2.: u občianskej vybavenosti komerčného charakteru (penzióny a polyfunkčne využité objekty OV): max. výška = 2 nadzemné podlažia + podkrovie
 - 4.7.2. tvar strechy - šikmá (valbová, polvalbová - podľa historických daností tohto regiónu)
 - 4.7.3. z krajinárskych dôvodov je potrebné zosúladiť obec farbou striech do jednoliateho esteticky hodnotného celku - upresní sa v ÚPN-Z (doporučená farba- červená v rôznych odtieňoch až po hnedú)
 - 4.7.4. koeficienty využitia plôch:
 - možnosť zastavania plochy vrátane spevnených plôch = max. 30 %
 - nezastavanú plochu (70 %) je nevyhnutné zazeleniť podľa zásad č. 5 tejto záväznej časti
 - prípustné je aj vyššie % zastaviteľnosti plochy, avšak pri zabezpečení 70 % plôch zelene na pozemku (t. j. použitím „zelených striech“ – zatrávnených, príp. „zelených parkovísk“ zatrávnených s rastom stromov a pod.);
 - 4.7.5. na týchto plochách rešpektovať nasledujúce:
 - prípustné využitie : polyfunkčné (bývanie + občianska vybavenosť, bývanie+ poľnohospodárska malovýroba a pod. v intenciách staveb. zákona)
 - vylúčené využitie : závadná priemyselná výroba, poľnohospodárska veľkovýroba
 - 4.7.6. pri využití RD na agroturistiku (bývanie spojené s poľnohospodárskou malovýrobou a ubytovaním turistov) musí byť max. počet ustajnených zvierat na pozemku , ako aj vzdialenosť objektov na ustajnenie od obytných častí v súlade s hygienickými predpismi a pri rešpektovaní VZN obce o chove, držaní a manipulácii zvierat.
- 4.8. Pri polyfunkčnom využití plôch športovo-rekreačných spojených s občianskou vybavenosťou sa časť plochy bude riadiť regulatívami pre občiansku vybavenosť (ubytovanie, stravovanie, obchody a pod.) – uvedenými v zásadách č. 2 a ostatné plochy športu a rekreácie sa budú riadiť nasledovnými koeficientmi využitia plôch :
 - 4.8.1. koeficienty využitia plôch pre plochy športu :
 - možnosť zastavania plochy = max. 15 %
 - športové spevnené plochy = max. 55 %
 - nezastavanú plochu (30 %) je nevyhnutné zazeleniť podľa zásad č. 5 tejto záväznej časti;
 - prípustné je aj vyššie % zastaviteľnosti plochy, avšak pri zabezpečení 30 % plôch zelene na pozemku (t. j. použitím „zelených“ striech – zatrávnených príp. „zelených“ parkovísk – zatrávnených so stromami a pod.);
 - 4.8.2. koeficienty využitia plôch pre plochy rekreácie :
 - možnosť zastavania plochy = max. 5%;
 - nezastavanú plochu (95 %) je nevyhnutné zazeleniť;
 - prípustné je aj vyššie % zastaviteľnosti plochy, avšak pri zabezpečení 30 % plôch zelene na pozemku (t. j. použitím „zelených“ striech – zatrávnených príp. „zelených“ parkovísk – zatrávnených so stromami a pod.).

5. Zásady a regulatívy dopravy

Graficky sú tieto zdokumentované vo výkrese č. 3 - komplexný urbanistický návrh zastavaného územia obce a návrh dopravy a č. 2- komplexný urbanistický návrh administratívneho územia obce a návrh ochrany prírody a tvorby krajiny.

5.1. V oblasti riešenia dopravy je potrebné rešpektovať zásadu vyhovieť funkčným a kvalitatívnym požiadavkám v zmysle platných noriem s dôrazom na bezpečnosť, ale zároveň zabezpečiť aj ochranu životného prostredia a obyvateľov obce.

5.2. Pre podrobnejšie riešenie dopravy je potrebné rešpektovať nasledujúce zásady a regulatívy:

v železničnej doprave:

5.2.1. rezervovať koridor pre zdvojkolaženie celého úseku železničnej trate prechádzajúcej katastrálnym územím obce a rešpektovať jej elektrifikáciu s OP železnice 60m obojstranne od osi krajnej koľaje

5.2.3. akékoľvek navrhované križovania so železničnou traťou riešiť mimoúrovňovo

v leteckej doprave:

5.2.4. rešpektovať ochranné pásma agroletiska pri miestnej časti „Seleška“ - vzhľadom na konfiguráciu terénu a umiestnenie letiska navrhované výškové usporiadanie navrhovaných funkčných plôch v OP letiska v danej lokalite rešpektovať výškové obmedzenia stanovené:

- ochranným pásmom vzletovej roviny (sklon 2%- 1:50) s výškovým obmedzením 261- 281m n.m.Bpv
- ochranným pásmom prechodových plôch (sklon 14,3%- 1:7) s výškovým obmedzením 261- cca 294 m n.m.Bpv
- ochranným pásmom vodorovnej roviny s výškovým obmedzením 297 m n.m.Bpv

Nakoľko sa tieto OP prelínajú, záväzná výška je stanovená OP s nižšou hodnotou.

Pri návrhu výškového zónovania v ÚPN-Z je potrebné rešpektovať výškové obmedzenia dané týmito OP. VVN a VN v týchto pásmach musí byť riešené káblom v zemi;

v cestnej doprave:

5.2.5. rešpektovať trasu navrhovanej rýchlostnej komunikácie R2 s OP 100m obojstranne od osi cesty ;

5.2.6. zabezpečiť, aby križovania trasy R2 s regionálnym biokoridorom, ako aj miestnymi biokoridormi boli dostatočne dimenzované a mimoúrovňové (dostatočne široké mostné konštrukcie, príp. zemný val s krátkym cestným tunelom);

5.2.7. zabezpečiť, aby križovanie trasy R2 s prevodom vody Hornádu do Bodvy bolo zabezpečené dostatočnou dimenziou mostných konštrukcií (v dvoch miestach) s rešpektovaním stavebnej uzávery 50m;

5.2.8. chrániť koridor pre výhľadovú preložku cesty I/16 s OP 50m obojstranne od osi cesty v šírkovom usporiadaní kategórie C - 11,5/80 - mimo zastavané územie obce. Výhľadové šírkové usporiadanie tejto cesty trasovanej v z.ú.o. MZ 14 (13,5)/60 vo funkčnej triede B1 nie je možné z priestorových dôvodov realizovať.

5.2.9. pozdĺž navrhovanej rýchlostnej cesty R2, ako aj pozdĺž výhľadovej preložky cesty I/16 vysadiť ochranný vegetačný pás;

5.2.10. zabezpečiť projekčne aj realizačne miestne obslužné komunikácie(s možnosťou ich zaradenia do siete ciest III. triedy po ich výstavbe) smerom východným so šírkovým usporiadaním kategórie C - 7,5/70 mimo zastavané územie obce a MZ 8,5 (8,0)/50 vo funkčnej triede B3 v zastavanom území obce.

5.2.11. sieť existujúcich obslužných komunikácií postupne prestavať na kategóriu MOK 7,5/40, príp. na kategóriu MOK 6,5/30 (dvojpruhovú miestnu komunikáciu v stiesnených podmienkach v zmysle STN 73 6110) so šírkou vozovky 5,5 m s jednostranným peším chodníkom min. šírky 1,5 m;

5.2.12. miestne komunikácie, ktorých tesná zástavba neumožňuje rozšírenie uličného priestoru, dobudovať cesty na kategóriu MOK 3,75/30- ide o jednopruhovú komunikáciu s obojsmernou premávkou s výhybňami;

5.2.13. v navrhovanej obytnej zástavbe realizovať výstavbu komunikácií vo funkčnej C3 kategórie MO(MOU) 6,5/40(30) – obytné ulice v nízkopodlažnej zástavbe s priamou obsluhou všetkých objektov za stanovených podmienok premávky (rýchlosť max. 30 km/h, prednosť chodcov pred automobilovou dopravou, tvorba mikropriestorov so zeleňou apod.) za podmienky, že existujúce prístupové komunikácie ku novým lokalitám bývania budú zrekonštruované na šírku vozovky 6,0 m postupným uvoľnením uličného priestoru ;

5.2.14. v navrhovaných lokalitách vybudovať cesty s rešpektovaním šírky uličného priestoru vyznačeného vo výkrese č. 3 grafickej časti (min. však 12 m z dôvodu dostatočného priestoru pre parkovanie, pešie a cyklistické chodníky, zeleň, v zeleni vedené inžinierske siete, a pod.) ako miestne cesty funkčnej triedy C3, kategórie MOK (MOU) 7,5 (6,5)/40 (30) (prednosť chodcov pred automobilovou dopravou, tvorba mikropriestorov so zeleňou a pod.);

5.2.15. pri návrhu miestnych komunikácií v ďalších stupňoch ÚPD a PD rešpektovať zásadu trasovania týchto ciest v smere vrstevníc s minimálnym sklonom ciest a s minimálnou dĺžkou úsekov kolmých na vrstevnice z dôvodu zabezpečenia vododržnosti územia, a tým aj vhodnej mikroklimy v obci;

5.2.16. rešpektovať lokalizáciu parkovísk z výkresu č. 3 grafickej časti (potreba parkovacích státí sa spresní v ďalšom stupni ÚPD a PD);

5.2.17. pre plochy ďalších podnikateľských aktivít, nezávadnej výroby, či pri zmene funkčného využitia už existujúcich objektov alebo areálov je nutné zabezpečiť statickú dopravu na vlastnom pozemku;

5.2.18. v ďalších stupňoch ÚPD a PD riešiť podrobne turistické a cyklistické chodníky v k.ú.obce (podľa vyznačenia vo výkrese č.2 a 3 grafickej časti);

5.2.19. križovania peších a cyklistických chodníkov s výhľadovou preložkou cesty I. triedy riešiť mimoúrovňovo (vid' výkres č. 3 grafickej časti);

5.2.20. zastávky **SAD** pravidelnej autobusovej dopravy jestvujúce aj navrhované vybaviť samostatnými zastavovacími pruhmi;

5.2.21. križovanie líniovej dopravy (železnica, cesty, cyklistické chodníky, pešie chodníky) s biokoridormi riešiť mimoúrovňovo (mostnými konštrukciami s dostatočným voľným priestorom pre prietok Q 100- v prípade križovania regionálneho biokoridoru s líniovou dopravou nadradeného charakteru- R2, VRT a pod. riešiť zemným valom s dostatočnou šírkou nad riešeným telesom – t.j. vytvorením tunelu).

6. Zásady a regulatívy pre vodné hospodárstvo

Graficky sú tieto zdokumentované vo výkrese č.4- návrh technického vybavenia územia a č. 2- komplexný urbanistický návrh administratívneho územia obce a návrh ochrany prírody a tvorby krajiny.

6.1. V oblasti zásobovania obyvateľstva pitnou vodou je nevyhnutné:

6.1.1. zabezpečiť napojenie Košického skupinového vodovodu - Drienoveckej vetvy DN 600 (z ktorého je zásobovaná obec Čečejevce, ako aj plánované zásobovanie obce Paňovce a miestnej časti „Seleška“) na vyhovujúci zdroj pitnej vody pre SKV - Skalitý prameň v Turnianskom Podhradí s výdatnosťou 50,00 l.s⁻¹;

6.1.2. realizovať prívodný vodovod v miestnej časti „Seleška“ napojením sa na navrhovaný vodojem v Paňovciach s dnom vo výške 280,00 m n.m. a objemom 2 x 100 m³;

6.1.3. vodomernú šachtu realizovať podľa lokalizácie vo výkrese č.4 grafickej časti konceptu ÚPN-O , t.j. pred z.ú.o. miestnej časti „Seleška“;

6.1.4. realizovať rozvodný vodovod v miestnej časti „Seleška“ s postupným budovaním spotrebnej siete aj pre navrhované rozvojové plochy v tejto miestnej časti , ako aj v blízkosti záhradkárskej lokality „Sivé jazero“;

6.1.5. budovať spotrebnú sieť – rozvádzací vodovod DN 100 v navrhovanej zástavbe v obci Čečejevce

- 6.2. V oblasti odvádzania splaškových vôd je potrebné:
- 6.2.1. zabezpečiť projekčne a realizačne gravitačnú splaškovú kanalizáciu s DN 300 aj pre navrhované lokality **a ČOV v miestnej časti „Seleška“** ;
 - 6.2.2. kanalizačné zberače **a ČOV v miestnej časti „Seleška“** je potrebné zabezpečiť proti záplavám na Q 100;
- 6.3. V oblasti odvádzania dažďových vôd je potrebné:
- 6.3.1. problémy spôsobované prívalovými dažďami riešiť komplexne- rešpektovaním zásad popísaných v kapitole 7.- Zásady a regulatívy pre ochranu pred povodňami
 - 6.3.2. ponechať vo funkcii už jestvujúce cestné priekopy, avšak pri rozširovaní ciest, či budovaní chodníkov nad týmito priekopami - vybudovať dažďovú kanalizáciu s čo najväčším priemerom vyúsťujúcu do vodných tokov - pred vypustením vôd do recipientu je nevyhnutné zachytiť plávajúce látky pomocou sedimentačných nádrží a umiestniť lapače olejov na likvidáciu znečistenia zaolejovaných splachov z komunikácií a parkovísk;
 - 6.3.3. pri výstavbe nových lokalít vybudovať pozdĺž komunikácií cestné rigoly, príp. zazelenené odvodňovacie priekopy .Výnimočne - v stiesnených priestorových podmienkach (pod pešími chodníkmi) zrealizovať dažďovú kanalizáciu .
 - 6.3.4. pri záchytných parkoviskách (nad 20 stojísk) riešiť v ďalších stupňoch PD lapače ropných produktov;
- 6.4. V oblasti vodných tokov je potrebné:
- 6.4.1. rešpektovať výhľadový prevod vody Hornád- Bodva, zaradený podľa aktuálnosti výstavby v kat. „B“ (začiatok výstavby do 25 rokov) so stavebnou uzáverou v 50 m širokom páse pozdĺž územia trasy prevodu;
 - 6.4.2. zabezpečiť vody pre závlahy v Moldavskej nížine nižšie uvedenými opatreniami, ako aj opatreniami v kapitole 7.Zásady a regulatívy pre ochranu pred povodňami, ktoré budú mať trvaloudržateľný charakter;
 - 6.4.3. zrušiť t. č. nefunkčné meliorácie na odvodnenie pozemkov, s ktorých rekonštrukciou PDP Čečejevce, ako ich správca, z dôvodu ekonomickej náročnosti neuvažuje;
 - 6.4.4. vypracovať hydrologickú štúdiu a renaturalizovať všetky vodné toky v k.ú. obce Čečejevce z dôvodu zadržiavania vody v území (viesť ich pôvodnými korytami a obnoviť aj meandre týchto potokov), nakoľko všetky úpravy na týchto potokoch boli realizované z dôvodu odvodnenia pozemkov pri výstavbe meliorácií ;
 - 6.4.5. úpravy tokov na Q 100 realizovať biotechnickými metódami, nakoľko tieto toky sú zároveň aj hydrickými biokoridormi :
 - v strmých horných častiach vodných tokov vybudovať kaskády
 - v menej strmých polohách vodných tokov vybudovať retenčné vodné plochy na zadržiavanie prívalových vôd a ochranu nižšiepoloženého územia s výškovou rezervou betónovej hrádze pre prívalové vody Q100
 - v najnižších polohách riešiť zadržiavanie vody obnovou meandrov, prehĺbením dna potoka, vysadením vodomilných rastlín a pod.;
 - 6.4.6. križovania vodných tokov s líniovými vedeniami dopravy a technického vybavenia riešiť mimoúrovňovo - mostnými konštrukciami s dostatočným voľným priestorom pre prietok Q 100 a prívalové vody;
 - 6.4.7. pozdĺž brehov potokov ponechať manipulačné plochy podľa požiadavky správcu toku - 10 m od brehovej čiary u významných vodných tokov (Čečejevský potok) a 5 m u ostatných potokov.
 - 6.4.8. v ďalších stupňoch PD je potrebné navrhnuť opatrenia na zdržanie odtoku dažďových vôd zo spevnených plôch (z komunikácií, spevnených plôch a striech RD, prípadne iných stavebných objektov) v úrovni minimálne 60 % z výpočtového množstva pre navrhovaný dážď 15 min. na pozemku stavebníka tak, aby nedochádzalo k zhoršeniu odtokových pomerov v recipiente.

7. Zásady a regulatívy pre ochranu pred povodňami

Graficky sú tieto zdokumentované vo výkrese č. 3 - komplexný urbanistický návrh zastavaného územia obce a návrh dopravy a č. 2- komplexný urbanistický návrh administratívneho územia obce a návrh ochrany prírody a tvorby krajiny.

V oblasti ochrany pred povodňami je potrebné:

- 7.1. rešpektovať navrhované zásady a regulatívy v oblasti vodných tokov (predchádzajúca kapitola 6.4.);
- 7.2. nerealizovať cesty kolmé na vrstevnice z dôvodu zabránenia rýchleho odtoku vôd z územia;
- 7.3. na plochách s vysokou potenciálnou eróziou pôd a vysokou dynamikou transportu vody a materiálu nepripustiť dlhodobé odstránenie vegetačného krytu, t.j. nepripustiť rozoranie lúk, nepripustiť orbu kolmo na vrstevnice, nepripustiť plošné odstránenie krovín, ani holorubný spôsob hospodárenia v lese;
- 7.4. realizovať protieróznú výsadbu krovín a drevín v priestoroch, ktoré sú ohrozované pôdnou a vodnou eróziou;
- 7.5. uplatňovať protierózívne oševné postupy (orba po vrstevnici) na pozemkoch so sklonom menším ako 12°;
- 7.6. zmeniť využite ornej pôdy so sklonom väčším ako 12° na kosné lúky;
- 7.7. zmeniť kosné lúky na pasienky so sklonom väčším ako 17°;
- 7.8. konvenčné hospodárenie na pôde postupne premieňať na alternatívne poľnohospodárstvo;
- 7.9. lesohospodárske snaženia smerovať k podpore výsadby pôvodných autochtónnych drevín, nepripustiť holorubný spôsob hospodárenia v lesoch;
- 7.10.sukcesiou lesa prirodzene zarastajúce plochy trvalých trávnatých porastov v blízkosti lesov postupne zaraďovať do LP - v lesnom hospodárstve je potrebné prijať stratégiu obnovy prirodzeného lesa .
- 7.11.dôsledne dodržiavať koeficienty zastaviteľnosti územia (nutnosť zadržiavania vody v území vysadením navrhovaného % zelene)
- 7.12.akúkoľvek výstavbu na lokalitách, ktoré v súčasnosti nie sú chránené pred prietokom Q100 -ročných veľkých vôd vodných tokov je potrebné podmieniť zabezpečením ich adekvátnej protipovodňovej ochrany
- 7.13.objekty bývania v blízkosti Čečejevského potoka umiestniť mimo záplavové územie Q100 – výstavba je podmienená vypracovaním pravdepodobného priebehu záplavovej čiary Q100- ročných vôd
- 7.14.realizovať opatrenia na zdržanie povrchového odtoku z územia do recipientu takým spôsobom, aby nebol zvýšený stav pred realizáciou navrhovanej zástavby

8. Zásady a regulatívy pre energetiku a telekomunikácie

Graficky sú tieto zdokumentované vo výkrese č.4- návrh technického vybavenia územia, a č. 2- komplexný urbanistický návrh administratívneho územia obce a návrh ochrany prírody a tvorby krajiny a č.1 Širšie vzťahy .

8.1. V oblasti zásobovania zemným plynom je potrebné:

- 8.1.1. chrániť trasu ropovodu 2x DN 500, DN 700 a magistralný optický kábel s BP 300m
- 8.1.2. chrániť trasu existujúceho tranzitného VTL plynovodu 3x DN 1200, PN 7,5 a 1x DN 1400, PN 7,5 s OP 50m a BP 300m obojstranne;
- 8.1.3. chrániť trasu existujúceho distribučného VTL plynovodu DN 700, PN 6,3 s OP 12m a BP 300m obojstranne;
- 8.1.4. chrániť trasu VTL plynovodu - prípojky DN 100, PN 6,3 MPa k regulačnej stanici RS 3000 Nm³/h v západnej časti obce s OP 4m a BP 50 m obojstranne. Výstavbu v tejto časti obce podmieniť ochranou svojho majetku realizáciou zemného valu na vlastnom pozemku umiestnenom súbežne s trasou VTL plynovodu;
- 8.1.5. chrániť trasu STL plynovodu - prípojky DN 200, PN 0,3 MPa do Selešky a Paňoviec a potrubím PE D 110 do obce Cestice (OP 2m);
- 8.1.6. rozšíriť STL sieť v obci aj do navrhovaných funkčných plôch.
- 8.1.7. chrániť všetky plynárenské zariadenia v k.ú. obce vrátane ich príslušenstva (napr. zariadenia katódovej a anódovej ochrany) vrátane ich OP a BP.

- 8.2. V oblasti zásobovania elektrickou energiou je potrebné:
- 8.2.1. rezervovať územie pre plánované rozšírenie existujúceho areálu ES 400/110 kV - Moldava smerom východným;
 - 8.2.2. rezervovať územie pre umiestnenie koridoru plánovaného vedenia 2x 400 kV ZVN v súbehu s vedením V 427 Rimavská Sobota- Moldava
 - 8.2.3. rezervovať územie pre umiestnenie koridoru nového plánovaného medzištátneho vedenia 2x400 kV ZVN Moldava- štátna hranica SR/MR v zmysle ÚPN-VÚC KSK
 - 8.2.4. rešpektovať ochranné pásma jestvujúcich VVN a VN vzdušných elektrických vedení a trafostaníc (25m u 400kV el. vední, 15m u 110 kV el. vedení a 10m u 22 kV el. vedení a trafostaníc);
 - 8.2.5. rekonštruovať jestvujúce transformovne podľa možnosti na murované a zvýšiť ich kapacitu do 630 kV podľa požiadaviek v jednotlivých realizačných etapách
 - 8.2.6. nové transformovne realizovať ako murované, príp. kioskové s výkonom do 630 kV;
 - 8.2.7. VN vzdušné prípojky k transformovniam v zastavanom území zrušiť a nahradiť ich zemnými káblovými;
 - 8.2.9. ponechané VN vzdušné vedenia je potrebné zabezpečiť mechanickými zábranami proti usmrteniu ornitofauny elektrickým prúdom;
 - 8.2.10. NN rozvod riešiť v ďalšom stupni PD káblami uloženými v zemi v celom zastavanom území obce;
 - 8.2.11. vonkajšie verejné osvetlenie riešiť pouličnými resp. parkovými svietidlami.
- 8.3. V oblasti telekomunikácií je potrebné:
- 8.3.1. rešpektovať trasovanie diaľkových telekomunikačných káblov;
 - 8.3.2. upovedomiť správcu siete o plánovaných rozkopávkach v obci z dôvodu možnosti pripoloženia a rozšírenia miestnej telefónnej siete;
 - 8.3.3. v navrhovaných lokalitách uvažovať s uložením miestnych telefónnych káblov v zemi;
 - 8.3.4. rozvody miestneho rozhlasu riešiť káblami uloženými v zemi
- 8.4. V oblasti zásobovania teplom je potrebné :
- 8.4.1. využívať obnoviteľné zdroje energie (solárnu energiu, tepelné čerpadlá, teplo vznikajúce pri spracovávaní bioplynu na HD poľnohospodárskych subjektov a pod.)

9. Zásady a regulatívy pre zachovanie kultúrohistorických hodnôt

Graficky sú tieto zdokumentované vo výkrese č. 3 - komplexný urbanistický návrh zastavaného územia obce a návrh dopravy a č. 2- komplexný urbanistický návrh administratívneho územia obce a návrh ochrany prírody a tvorby krajiny.

V oblasti ochrany kultúrohistorických hodnôt je potrebné:

- 9.1. zabezpečiť účinnú ochranu objektov evidovaných V Ústrednom zozname pamiatkového fondu v registri nehnuteľných národných kultúrnych pamiatok /ÚZPF SR/:
- **kostol reformovaný**- č. ÚZPF 417/1, ranogotický kostol z obdobia 1290- 1300, na parc. č. 46/2.
 - **kaštieľ**- č. ÚZPF 4651/1, klasicistická stavba z 2. polovice 18. storočia, prestavovaná v 19. a 20. storočí, na parc. č. 34/ 1-6.
- 9.2. rešpektovať ochranné pásma NKP v obce Čečejevce vymedzené v koncepte ÚPN-O na zabezpečenie účinnej ochrany týchto NKP v území ;
- 9.3. zaradiť objekty vyznačené vo výkrese č.3 grafickej časti ako objekty hodné záujmu pamiatkovej starostlivosti ako pamätihodnosti obce a ochraňovať ich podľa § 14 Zákona č. 49 / 2002 Z. z. , odst. 4. (schváliť zoznam pamätihodností v obecnom zastupiteľstve v spolupráci s KPÚ Košice);
- 9.4. **zachovať urbanistickú štruktúru v potočnej dedine** (vid' výkres č. 3 grafickej časti, kde je vyznačená navrhovaná hranica tohto územia s hodnotnou urbanistickou štruktúrou)- **pri rekonštrukcii, prestavbe a dostavbe pôvodných objektov rešpektovať výšku, spôsob zastrešenia, a pod.;**
- 9.5. rešpektovať chránené záujmy z hľadiska archeológie -archeologické lokality a nálezy evidované v archíve Archeologického ústavu SAV Nitra:
1. Poloha **Dlhý breh – Gemerské** : rozsiahla osada z mladšej doby kamennej – kultúra s východnou lineárnou keramikou. Výrobná osada z doby halštatskej, zistené stopy ťažby a spracovania železnej rudy – najstaršie na Východnom Slovensku. Čiastočne preskúmaná.
 2. Poloha **Štrkovisko** : na miernej vyvýšenine medzi stanicou a obcou sa zachytili zvyšky osídlenia z včasného stredoveku.
 3. Poloha **na ľavej strane železničnej trate z Čečejoviec do Cestic** : povrchovým prieskumom nájdené kamenné nástroje zo staršej doby kamennej.
 4. Poloha **Balász** : povrchovým prieskumom zistené stopy osídlenia z mladšej doby kamennej.
 5. Poloha **Široká hora** : povrchovým prieskumom nájdené kamenné nástroje zo staršej doby kamennej.
 6. Poloha **Nad kotlinou** : približne 200 m od potoka Korony povrchovým prieskumom zistené osídlenie z mladšej doby kamennej a ojedinelé kamenné oštepky zo staršej doby kamennej.
 7. Poloha **na východ od kóty 213,5** : pri potoku sa našla jama so železovinou. Bližšie nebola datovaná. Môže súvisieť s výrobnou osadou v polohe Gemerské.
 8. Poloha **Pieskovňa** : v pieskovni bola porušená osada z mladšej doby rímskej.
 9. Poloha **východne od kóty 212** : povrchovým prieskumom zistené stopy osídlenia v mladšej dobe kamennej.
 10. Poloha **Harangó (Zvonárka)** : povrchovým prieskumom nájdené ojedinelé kamenné úštepky zo staršej doby kamennej, zistené stopy osídlenia v mladšej dobe kamennej a vo včasnom až vrcholnom stredoveku.
 11. Poloha **Urbanova Seleška** : povrchovým prieskumom zistené osídlenie zo stredného úseku mladšej doby kamennej – kultúra bukovo-horská a zo stredoveku.
 12. Poloha **Vinohrady** : povrchovým prieskumom nájdené kamenné úštepky zo staršej doby kamennej a stopy osídlenia z doby halštatskej.
 13. Poloha **Rigó** :na terasovitej vyvýšenine sa povrchovým prieskumom našli úštepky zo staršej doby kamennej a stopy po osídlení z mladšej doby kamennej zo staršieho stupňa kultúry s východnou lineárnou keramikou.
- 9.6. vyžiadať si stanovisko alebo rozhodnutie Krajského pamiatkového úradu Košice v územnom a stavebnom konaní väčších stavieb a líniových stavieb v katastrálnom území obce Čečejevce v zmysle § 36 , §37 a § 41 odseku 4 zákona č. 49/2002 Z.z. o ochrane pamiatkového fondu z dôvodu ochrany možných archeologických nálezísk;
- 9.7. zachovať historickú panorámu obce nevytváraním veľkoobjemových dominánt v obci;
- 9.8. pri akejkoľvek novej výstavbe ako aj pri rekonštrukciách objektov v obci je potrebné podriadiť sa merítku a štruktúre historickej zástavby (sklony striech, použitie materiálov, mierka a pod.).

10. Zásady a regulatívy pre ochranu prírody a tvorbu krajiny

Graficky sú tieto zdokumentované vo výkrese č. 3 - komplexný urbanistický návrh zastavaného územia obce a návrh dopravy a č. 2- komplexný urbanistický návrh administratívneho územia obce a návrh ochrany prírody a tvorby krajiny.

Z hľadiska ochrany prírody a tvorby krajiny je potrebné zachovať ekologickú rovnováhu a trvalo zaistiť možnosť využitia jej produkčných a mimoprodukčných funkcií. Zároveň je potrebné zamedziť ireverzibilnému narušeniu potenciálu krajiny následkom činnosti človeka.

Z tohto dôvodu je potrebné:

10.1. zabezpečiť reálnu ochranu chráneného stromu v z. ú. o. Čečejevce na parc.č. 1339/1 - vrba biela (Salix alba)

10.2. zabezpečiť ekologickú stabilitu reálnou ochranou týchto ekologický významných prvkov

v katastri obce Čečejevce :

10.2.1. rešpektovať a chrániť regionálne biokoridory prechádzajúce západnou a severnou hranicou katastra a spájajúcou severne od katastra obce ležiace regionálne biocentrum č.22 „Paňovský les“ s regionálnym biokoridorom „ Idanský kanál“ ležiacim na juh od katastra obce a s regionálnym biocentrom č.43 „Dobogov“ nachádzajúcim sa na k.ú. Veľká Ida východne od katastra obce.

10.2.2. rešpektovať a chrániť lesné a trávino- bylinné biotopy európskeho a národného významu nachádzajúce sa v severnej časti k.ú. obce- nad miestnou časťou „Seleška“

10.2.3. rešpektovať a chrániť navrhované prvky kostry MÚSES:

o miestne biocentrá:

o lesné spoločenstvo na sever od miestnej časti „Seleška“

- mokrade na k.ú. obce (napr. „Mokrad' pod Mokranským lesom“ a iné)

- prameniská miestnych potokov

o miestne biokoridory:

- hydrické biokoridory - brehové a pobrežné porasty pozdĺž všetkých vodných tokov (aj občasných) v katastri obce (šírka týchto biokoridorov je cca 20 – 50 m, v zastavanom území cca 5 – 20 m)

- lesné geobiocenózy

- terestrické biokoridory (šírka týchto biokoridorov sa pohybuje okolo 50 m v lesoch, pri prechode poľnohospodárskou krajinou – cca min.15 m.)

10.2.4. križovania biokoridorov s komunikáciami (cestnými, železničnými, cyklistickými, pešími) realizovať mimoúrovňovo (mostnými konštrukciami s dostatočnou podchodnou výškou, príp. zemnými valmi nad líniovou dopravou- ekologicky funkčné preklopenie dopravných bariér- viď výkres č.2 a 3 grafickej časti)

10.2.5. Zabezpečiť ekostabilizačné opatrenia v krajine a v alúviách potokov:

10.2.5.1 v priestoroch obhospodarovaných vodohospodárskymi organizáciami

(vodné toky a ich brehové porasty) :

o riešiť naturalizáciu umelovytvorených kanálov a to:

- optimalizáciou priestorovej a funkčnej štruktúry brehových a pobrežných geobiocenóz alúvia Čečejevského potoka, ako aj všetkých potokov a ich prítokov v k. ú. obce návrhom pôvodného- autochtónneho druhového zloženia brehových porastov;

- obnovou pôvodného trasovania vodných tokov vrátane obnovy meandrov spomaľujúcich odtok vody na nižšiepoložené územia - zadržiavajúcich vodu v území;

o nové úpravy potokov na ochranu nižšiepoloženého územia pred povodňami realizovať biotechnickými metódami nasledovne:

- vytváraním kaskád na potokoch v najstrmších terénnych polohách;

- budovaním retenčných vodných plôch (jazierok) na nižšiepoložených terénoch s menším sklonom;

- obnovou pôvodných meandrov, prehĺbením dna, vysadením vodomilných rastlín a pod. v údolných polohách vodných tokov;

10.2.5.2. vodný režim v priestoroch obhospodarovaných ostatnými subjektmi v katastrálnom území obce a v s nimi súvisiacich priestoroch zabezpečiť vylepšením spôsobu hospodárenia- zadržiavaním vody v území:

• v lesoch:

- zabezpečiť kvalitnú štruktúru lesných porastov

- v pramenných oblastiach , v horných a na stredných tokoch potokov;

- nepripustiť holorubný spôsob hospodárenia v lese;

• v poľnohospodárskej krajine:

- zrušiť t. č. nefunkčné meliorácie odvádzajúce vodu z územia a realizovať nasledujúce trvaloudržiateľné vodozadržné opatrenia:

- naturalizovať vodné toky v území podľa bodu 10.2.5.2. tejto záväznej časti ÚPN-O;

- uplatňovať protierozívne oševné postupy (orba po vrstevnici);

- vysadiť protierozívne pásy zelene po vrstevniciach v takých vzdialenostiach, aby zabránili erózii pôdy a vody v území a vytvoriť terasovité usporiadanie terénu medzi týmito pásmi;

- obnoviť prirodzené lúčne spoločenstvá v území a voliť také formy hospodárenia, ktoré prispievajú k zvýšeniu biodiverzity týchto spoločenstiev;

- zmeniť kosné lúky na pasienky so sklonom väčším ako 17°;

- využívať ornú pôdu so sklonom väčším ako 12° ako kosné lúky;

- konvenčné hospodárenie na pôde postupne premieňať na alternatívne poľnohospodárstvo;

- na plochách s vysokou potenciálnou eróziou pôd a vysokou dynamikou transportu vody a materiálu nepripustiť dlhodobé odstránenie vegetačného krytu, t.j. nepripustiť rozoranie lúk, nepripustiť orbu kolmo na vrstevnice, nepripustiť plošné odstránenie krovín;

- posúdiť veľkosť a tvar intenzívne poľnohospodársky využívaných pôdnych celkov nielen z hľadiska ekonomickej efektívnosti, ale aj z hľadiska krajinoekologického, pôdoochranného, ako aj z hľadiska ochrany pred povodňami;

• v urbanizovaných priestoroch:

- rekonštruovať a zachovať jestvujúcu vegetáciu v sídle (podporou ochrany pôvodných druhov drevín, krovín a bylín, pravidelnou kontrolou ich zdravotného stavu a ich obnovou);

- realizáciou nových lokalít sídelnej vegetácie (izolačnej zelene pozdĺž líniových dopravných ťahov, nových parkových úprav, miestnych biokoridorov, ako aj zelene ako súčasti peších ťahov a peších priestranstiev pred objektmi občianskej vybavenosti a pod.);

- dôsledne dodržiavať navrhované percento zastaviteľnosti pozemkov a zabezpečenie navrhovaného % zelene na týchto pozemkoch podľa zásad popísaných v kapitolách 1.-4. tejto záväznej časti ÚPN-O (podľa funkcie využitia);

11. Zásady a regulatívy pre ochranu a využívanie prírodných zdrojov, pre starostlivosť o životné prostredie

Graficky sú tieto zdokumentované vo výkrese č. 3 - komplexný urbanistický návrh zastavaného územia obce a návrh dopravy a č. 2- komplexný urbanistický návrh administratívneho územia obce a návrh ochrany prírody a tvorby krajiny.

11.1. Z hľadiska ochrany vodných zdrojov, podpovrchových a povrchových vôd je potrebné:

- 11.1.1. realizovať opatrenia popísané v kapitole č.6,7 a 10 tejto záväznej časti ÚPN-O;
- 11.1.2. vypracovať a dôsledne dodržiavať Program odpadového hospodárstva obce Čečejevce pri rešpektovaní zásad určených v POH KSK;
- 11.1.3. odstrániť nelegálne skládky TKO v okolí obce , zabezpečiť nevytváranie skládok nových realizáciou navrhovaných zberných dvorov a obecných kompostovísk vo viacerých lokalitách ;
- 11.1.4. rekonštruovať poľné hnojiská podľa platnej legislatívy , využiť biomasu a maštalný hnoj zo živočíšnej výroby na výrobu bioplynu a pod. produktov (eliminácia možnosti priesakov do podzemných vôd);
- 11.1.5. chrániť podzemné vody usmernením poľnohospodárskej činnosti s cieľom zachovania prírodných samočistiacich pochodov v pôde;
- 11.1.6. obmedziť aplikácie priemyselných hnojív a pesticídov, ktoré ohrozujú existenciu rastlinných a živočíšnych spoločenstiev ako aj čistotu podzemných a povrchových vôd;

11.2. Z hľadiska ochrany ovzdušia je potrebné:

- 11.2.1. realizovať rýchlostnú cestu R2 na odklonenie podstatnej časti tranzitnej dopravy prechádzajúcej v súčasnosti obcou
- 11.2.2. chrániť koridor pre preložku cesty I. triedy I/16 prechádzajúcu obcou
- 11.2.3. realizovať elektrifikáciu železničnej trate vedúcej cez k.ú. obce
- 11.2.4. podporovať snahy o využitie železnice pre nákladnú dopravu namiesto automobilovej kamiónovej dopravy v celoslovenskom meradle ;
- 11.2.5. podporovať projekty s využitím obnoviteľných zdrojov energie (využitie slnečných kolektorov pri novostavbách a rekonštrukciách stavieb, lokalizácia troch turbín veterných elektrární na k.ú.o.);
- 11.2.6. vybudovať splaškovú kanalizáciu a ČOV v miestnej časti „Seleška“ a vo všetkých lokalitách mimo zastavaného územia obce vybudovať samostatné ČOV;
- 11.2.7. zabezpečiť vypracovanie a dôsledné dodržiavanie VZN o podmienkach chovu, držania a manipulácie zvierat na území obce;
- 11.2.8. zabezpečiť udržiavanie čistoty verejných priestorov (zníženie sekundárnej prašnosti)
- 11.2.9. zabezpečiť udržiavanie jestvujúcej verejnej zelene:
 - podporou ochrany pôvodných druhov drevín, krovín a bylín
 - pravidelnou kontrolou zdravotného stavu drevín v sídle
- 11.2.10. zabezpečiť výsadbu navrhovanej verejnej zelene v obci:
 - navrhovaných parkových úprav
 - izolačnej zelene pozdĺž cestnej a železničnej dopravy
 - ako súčasť peších chodníkov a priestranstiev pred občianskou vybavenosťou
- 11.2.11. renaturalizáciou vodných tokov, protieróznymi úpravami v poľnohospodárskej krajine, ako aj vhodným hospodárením na lesnej pôde zabezpečiť max. zadržiavanie vody v území, ktoré zvýšením vlhkosti v ovzduší v konečnom dôsledku zabezpečí vyššiu kvalitu čistoty ovzdušia;
- 11.2.12. ochranou pred žiarením- pri navrhovaní nových stavieb v ďalších stupňoch PD a posudzovaní ich vnútorného a vonkajšieho žiarenia postupovať podľa vyhlášky č.406/1992 Z.z. z 23. júna 1992 o požiadavkách ožiarenia z radónu a ďalších prírodných rádionuklidov;

11.3. Z hľadiska ochrany pôdy je potrebné:

- 11.3.1. zabezpečiť ekostabilizačné opatrenia spomenuté v zásadách č. 10 tejto záväznej časti ÚPN-O;
- 11.3.2. zabezpečiť ochranu pred záplavami (vid' zásady č. 7 tejto záväznej časti ÚPN-O) nakoľko tieto ohrozujú nielen zastavané územia, ale aj pôdy s iným hospodárskym využitím;

11.4. Z hľadiska ochrany bioty je potrebné:

- 11.4.1. zabezpečiť ekostabilizačné opatrenia spomenuté v zásadách č. 10 tejto záväznej časti ÚPN-O;
- 11.4.2. zachovať prirodzené lúčne spoločenstvá v území a voliť také formy hospodárenia, ktoré prispievajú k zvýšeniu biodiverzity týchto spoločenstiev;
- 11.4.3. voliť alternatívne formy hospodárenia, pri pasienkoch neprekračovať stanovený limit dobytčích jednotiek na hektár ;
- 11.4.4. zachovať krovinné zárasty, ktoré sú významnou zložkou vegetácie krajinného priestoru, prípadne ich obnoviť vo vyrúbaných priestoroch (okrem druhovej biodiverzity zabezpečujú aj vododržnosť územia);
- 11.4.5. v lesnom hospodárstve je potrebné prijať stratégiu obnovy prirodzeného lesa (hlavne vo vyznačených biokoridoroch a biocentrách v lesnom pôdnom fonde je potrebné sa snažiť o vytváranie subklímaxových a klímaxových štádií lesných biocenóz typu prirodzenej potenciálnej vegetácie s rozmanitou priestorovou a funkčnou štruktúrou).

11.5. Z hľadiska zlepšenie kvality životného prostredia a zdravia obyvateľov v obci je potrebné:

- 11.5.1. zabezpečiť realizáciu všetkých vyššie spomenutých zásad v tejto kapitole;
- 11.5.2. zabezpečiť prívod dostatočného množstva pitnej vody pre obyvateľov obce;
- 11.5.2. zrealizovať splaškovú kanalizáciu pre jestvujúcu aj navrhovanú zástavbu;
- 11.5.3. zrealizovať rýchlostnú cestu R2, ako aj preložku cesty I. triedy mimo obec z hľadiska ochrany obyvateľov pred hlukom a exhalátmi z dopravy s technickým riešením zabezpečujúcim mimoúrovňové križovanie tejto cesty s biokoridormi , ako aj s hlavnými cyklistickými a pešími trasami;
- 11.5.4. odstrániť všetky nelegálne skládky TKO v okolí obce
- 11.5.5. dbať na dôsledné využívanie systému triedenia domového odpadu a realizovať navrhované zberné dvory a kompostoviská v obci;
- 11.5.6. v zmysle §47 ods.7 zák.č. 355/2007 Z.z. o ochrane, podpore a rozvoji verejného zdravia v znení neskorších predpisov obytné stavby alebo stavby s pobytovými miestnosťami na pozemkoch s vyšším ako nízkym radónovým rizikom musia byť chránené proti prenikaniu radónu z geologického podlažia;
- 11.5.7. okrem všetkých vyššie spomenutých zásad (ochrana vody, pôdy, ovzdušia, bioty) skvalitniť životné prostredie vytvorením peších priestranstiev pred objektmi občianskej vybavenosti (pešie, cyklistické chodníky, zeleň);
- 11.5.8. v ďalších etapách PD (urbanistické štúdie a následné PD) estetizovať verejné priestranstvá realizáciou štýlovo zjednotených prvkov urbanistického designu pre celú obec (lavičky, smetné koše, verejné osvetlenie, mobilnú zeleň a pod.).
- 11.5.9. vhodnosť a podmienky stavebného využitia územia s výskytom stabilizovaných svahových deformácií je potrebné posúdiť a overiť inžiniersko-geologickým prieskumom
- 11.5.10. vhodnosť a podmienky stavebného využitia územia s výskytom stredného radónového rizika je potrebné posúdiť podľa zákona o ochrane, podpore a rozvoji verejného zdravia a príslušnej vyhlášky

12. Vymedzenie zastavaného územia obce

Napriek tomu, že v ÚPN-O obce Čečejevce odporúčame predovšetkým intenzívny spôsob zástavby (prieluky, využitie nadmerných pozemkov), bolo potrebné lokalizovať nové (extenzívne) plochy určené pre zástavbu z dôvodu uspokojenia potrieb trvaloudržateľného rozvoja obce (plochy určené na bývanie, šport a rekreáciu, občiansku vybavenosť, dopravu, nezávadnú výrobu, technickú infraštruktúru a zeleň). Zastavané územie obce (z.ú.o.) je vymedzené pre jednotlivé časti obce samostatne:

Obec „Čečejevce“:

- **severná hranica** v smere zo západu na východ je tvorená: severnou hranicou hospodárskeho dvora PDP „Čečejevce“ (vo výhlade sa posunie smerom južným cca 30 m rovnobežne s preložkou cesty I. triedy I/50 16), severnou hranicou lokality nezávadnej výroby - lokalita č. 17a a severnou hranicou navrhovanej lokality nezávadnej výroby č. 10;
- **východná hranica** v smere zo severu na juh je tvorená: východnou hranicou navrhovanej lokality č. 10 (nezávadná výroba), ďalej rovnobežne s navrhovanou miestnou komunikáciou, východnou hranicou navrhovaných plôch bývania v rodinných aj bytových domoch lokality č. 3 a č. 4 a východnou hranicou domu seniorov- lokalita č. 1a, ďalej hranicami navrhovaného zberného dvora (lokalita č. 17b) a nezávadnej výroby (lokalita č. 9) a hranicou jestvujúcej výroby 32 až po ochranné pásmo železnice;
- **južná hranica** v smere z východu na západ je navrhovaná ako rovnobežka k železničnej trati až po bezpečnostné pásmo vysokotlakého distribučného plynovodu vedúceho do regulačnej stanice plynu;
- **západná hranica** v smere z juhu na sever je tvorená: západnou hranicou čistiarne odpadových vôd - lokality č. 15, pozdĺž navrhovanej prístupovej cesty k ČOV navrhovaného cyklochodníka, ďalej prístupovej cesty k lokalite č. 5 (bývanie v rodinných domoch), západnou hranicou občianskej vybavenosti a športu patriacej k lokalite č. 5, západnou hranicou navrhovanej lokality č. 2 (bývanie v rodinných domoch), západnou hranicou navrhovanej lokality č. 12b (nákupné centrum) a za cestou I/50 I/16 západnou hranicou plochy izolačnej zelene pri cintoríne, rovnobežne s cestou vedúcou do Selešky a západnou hranicou hospodárskeho dvora PDP Čečejevce;

Miestna časť „Seleška“:

- **severná hranica** v smere zo západu na východ je tvorená: severnou hranicou plochy cintorína (lokalita č. 41), sprievodnou zeleňou prístupovej cesty k cintorínu, severnou hranicou občianskej vybavenosti, rovnobežne s prístupovou cestou k záhradkárskej lokalite „Sivé jazero“, časťou jestvujúcej hranice zastavaného územia obce vedenou severnou hranicou plôch jestvujúceho bývania (s navrhovaným rozšírením plochy bývania v lokalite č. 41), severnou hranicou navrhovanej lokality č. 14 (športovo- rekreačný areál plochy bývania v rodinných domoch), pozdĺž retenčnej vodnej plochy, ďalej jestvujúcou hranicou z.ú. o. a severnou hranicou navrhovanej lokality športu a občianskej vybavenosti č. 40, 39, 38, a 37) a rovnobežne s cestou až po jestvujúcu zastávku autobusovej hromadnej dopravy na ceste III. triedy III/0501823313;
- **východná hranica** v smere zo severu na juh je tvorená: východnou hranicou plochy určenej pre zastávku hromadnej autobusovej dopravy navrhovanej mimo jazdného pruhu v pokračovaní pozdĺž cesty III. triedy po južný bod napojenia sa miestnej cesty vedúcej k osobitnému letisku Seleška- Čečejevce;
- **južná hranica** v smere z východu na západ je tvorená: pozdĺž južnej hranice pešieho chodníka trasovaného popri prístupovej ceste zo Selešky k zastávke hromadnej autobusovej dopravy navrhovanej oproti jestvujúcej zastávke, južnou hranicou poľnohospodárskeho dvora (lokalita č. 38), rovnobežkou s prístupovou cestou k navrhovanej nezávadnej výrobe (lokalita č. 7), sčasti jestvujúcou hranicou z.ú. o.- južnou hranicou tejto lokality č. 7, rovnobežne s prístupovou cestou k lokalitám č. 18 (zberný dvor), č. 19 (obecné kompostovisko) a č. 16 (ČOV), späť pozdĺž západnej strany cesty, pozdĺž jestvujúceho bývania, južnou hranicou navrhovanej prístupovej cesty a pozdĺž jestvujúcej západnej hranice z.ú.o. navrhovanej lokality bývania 6, pozdĺž južnej hranice cyklistického a náučného chodníka až po severnú hranicu cintorína.

Rekreačná lokalita „Sivé jazero“:

- **severná a východná hranica** v smere zo západu na východ je tvorená: hranicou katastrálneho územia obce od konca navrhovanej prístupovej cesty k plochám rekreačným po koniec prístupovej cesty k plochám komerčnej občianskej vybavenosti;
- **južná a západná hranica** v smere od východu na západ je tvorená: pozdĺž južnej hranice parkovísk a prístupovej cesty k navrhovanej lokalite občianskej vybavenosti č. 20, južnou hranicou jestvujúcej záhradkárskej lokality a južnou hranicou navrhovanej plochy č. 21 (rekreácia).

13. Vymedzenie ochranných pásiem a chránených území

- **Do zastavaného územia obce Čečejevce** zasahujú nasledovné ochranné pásma vyznačené vo výkrese č. 3 a 4 grafickej časti:
 - ochranné pásmo cintorína (50 10 m) zasahuje do jestvujúcich plôch bývania;
 - ochranné pásmo železnice (60m) zasahuje do južnej časti z.ú.o., do jestvujúcich plôch výroby;
 - ochranné pásmo osobitného letiska Seleška- Čečejevce pre letecké práce v poľnohospodárstve výškové obmedzenia sú stanovené nasledovne:
 - ochranným pásmom vzletovej roviny (sklon 2%- 1:50) s výškovým obmedzením 261- 281m n.m.Bpv
 - ochranným pásmom prechodových plôch (sklon 14,3%- 1:7) s výškovým obmedzením 261- cca 294 m n.m.Bpv
 - ochranným pásmom vodorovnej roviny s výškovým obmedzením 297 m n.m.Bpv.Nakoľko sa tieto OP prelínajú, záväzná výška je stanovená OP s nižšou hodnotou. Pri návrhu výškového zónovania v ÚPN-Z je potrebné rešpektovať výškové obmedzenia dané týmito OP. Ďalším stanoveným obmedzením je:
 - ochranné pásmo s obmedzením stavieb vzdušných vedení VVN a VN (vedenie musí byť riešené podzemným káblom);
 - ochranné pásmo vzdušných elektrických vedení 22 kV (10 m) 22kV vzdušné vedenia zasahujúce do zastavaného územia obce navrhujeme zrušiť a nahradiť podzemnými káblami, na všetky vzdušné vedenia navrhujeme namontovať zariadenia na ochranu ornitofauny;
 - ochranné pásma ostatných inžinierskych sietí (OP telekomunikačných vedení, OP ostatných vodovodných potrubí, navrhovaných trás splaškovej kanalizácie a pod. zasahujú len do verejných priestorov, takže nemajú obmedzujúci vplyv na navrhovanú výstavbu);
 - ochranné pásmo hospodárskeho dvora - jestvujúce - určené podľa počtu ustajnených zvierat v jednotlivých objektoch ustajnenia. Vzhľadom na blízkosť obytnej zástavby navrhujeme nezvyšovať počet ustajnených zvierat;
 - navrhovaná hranica územia s hodnotnou urbanistickou štruktúrou - historické jadro Čečejoviec- potočná dedina návrh na zachovanie tejto hodnotnej hmotovej štruktúry pri rekonštrukcii verejných priestranstiev aj objektov, z ktorých niektoré sú v zlom stavebnotechnickom stave;
 - navrhované ochranné pásma národných kultúrnych pamiatok (NKP) v obci z dôvodu zabezpečenia dôstojného okolia týchto pamiatok
 - ochranné pásmo vodných tokov – z dôvodu zabezpečenia prístupu správcovi toku k vodným tokom je potrebné v zastavanom území obce nechať nezastavaný pás 10m od pobrežnej hrany významných vodných tokov (Čečejevský potok) a 5 m od pobrežnej hrany ostatných vodných tokov ;

- ochranné pásmo miestnych biokoridorov – vymedzuje priestor pozdĺž potokov, ktorý je potrebné chrániť. Spevnenie brehov potokov je potrebné realizovať biotechnickými metódami a križovania s komunikáciami všetkého druhu (cestnými, cyklistickými a pešími) riešiť mimoúrovňovo - mostnými konštrukciami s dostatočným voľným priestranstvom pod týmito konštrukciami, aby tieto odolali náporu storočných vôd (dimenzovanými na Q 100);
- **V katastrálnom území obce Čečejevce** sa nachádzajú tieto ochranné pásma a chránené územia vyznačené vo výkrese č. 2 grafickej časti:
 - ochranné pásmo rýchlostnej cesty (R2) - 100 m obojstranne od osi (navrhované)
 - ochranné pásmo cesty I. triedy (I/50 16) - 50 m obojstranne od osi (jestvujúce aj navrhované)
 - ochranné pásmo cesty III. triedy (III/ 0501803311, III/3312, III/0501823313, III/0501793310, III/55023365) - 20 m obojstranne od osi
 - ochranné pásmo železnice (č.167) - 60m obojstranne od osi krajnej koľaje
 - ochranné pásmo osobitného letiska Seleška- Čečejevce pre letecké práce v poľnohospodárstve - výškové obmedzenia sú stanovené nasledovne:
 - ochranným pásmom vzletovej roviny (sklon 2%- 1:50) s výškovým obmedzením 261- 281m n.m.Bpv
 - ochranným pásmom prechodových plôch (sklon 14,3%- 1:7) s výškovým obmedzením 261- cca 294 m n.m.Bpv
 - ochranným pásmom vodorovnej roviny s výškovým obmedzením 297 m n.m.Bpv.
 Nakoľko sa tieto OP prelínajú, záväzná výška je stanovená OP s nižšou hodnotou. Pri návrhu výškového zónovania v ÚPN-Z je potrebné rešpektovať výškové obmedzenia dané týmito OP.
 Ďalším stanoveným obmedzením je:
 - ochranné pásmo s obmedzením stavieb vzdušných vedení VVN a VN (vedenie musí byť riešené podzemným káblom);
 - ochranné pásmo vzdušných elektrických vedení 400 kV (25 m), 110 kV (15 m) a 22 kV (10 m) na všetky vzdušné vedenia navrhujeme namontovať zariadenia na ochranu ornitofauny;
 - ochranné pásma VTL plynovodov a zariadenia anódovej ochrany : tranzitný plynovod DN 1200, DN 1 400 , PN 7,5 (50 m obojstranne), distribučný plynovod DN 700, 6,3 MPa (12 m obojstranne), DN 100, PN 6,3 MPa (4 m obojstranne), zariadenie anódovej(katódovej) ochrany v miestnej časti Seleška (8 m)
 - bezpečnostné pásma VTL plynovodov a zariadenia anódovej ochrany : tranzitný plynovod DN 1200, DN 1 400 , PN 7,5 (300 m obojstranne), distribučný plynovod DN 700, 6,3 MPa (300 m obojstranne), DN 100, PN 6,3 MPa (50 m obojstranne) a zariadenie anódovej(katódovej) ochrany v miestnej časti Seleška (150 m) ; rozvojové plochy v západnej časti obce Čečejevce navrhované v dotyku s bezpečnostným pásmom distribučného plynovodu DN 100, PN 6,3 MPa musia byť chránené zemným valom zrealizovaným na vlastných pozemkoch súbežne s VTL plynovodom;
 - bezpečnostné pásmo ropovodu DN 500,DN 700 (300 m obojstranne)
 - ochranné pásmo regulačnej stanice plynu VTL/STL (10m)
 - bezpečnostné pásmo regulačnej stanice plynu VTL/STL (50m)
 - pásmo hygienickej ochrany (PHO) vodného zdroja I. stupňa - vodný zdroj PDP Čečejevce
 - ochranné pásmo miestnych biokoridorov - vymedzuje priestor pozdĺž potokov, ktorý je potrebné chrániť. Spevnenie brehov potokov je potrebné realizovať biotechnickými metódami a križovania s komunikáciami všetkého druhu (cestnými, cyklistickými a pešími) riešiť mimoúrovňovo - mostnými konštrukciami s dostatočným voľným priestranstvom pod týmito konštrukciami, aby tieto odolali náporu storočných vôd (dimenzovanými na Q 100);
 - stavebná uzávera - prevod vody Hornád-Bodva s hlavnou funkciou- zavlažovanie Moldavskej nížiny (50m)

14. Plochy pre verejnoprospešné stavby, pre vykonávanie delenia a sceľovania pozemkov, pre asanáciu a chránené časti krajiny

- 14.1. V prílohe č. 1 tejto záväznej časti ÚPN-O (schéma verejnoprospešných stavieb a určenie častí obce s potrebou spracovania ÚPN-Z) sú vyznačené plochy verejnoprospešných stavieb:
- 14.1. 1.Verejnoprospešné stavby v uličnom profile aj mimo zastavané územie obce:
- dopravné – automobilové komunikácie navrhované, rekonštrukcie jestvujúcich, cestné rigoly, parkoviská, zastávky SAD, cyklistické chodníky, pešie chodníky (VS 8-17) a mimoúrovňové križovania líniovej dopravys biokoridormi hydrickými aj terestrickými (VS 45);
 - technické –navrhovaná splašková a dažďová kanalizácia, resp. cestné rigoly, príp. odvodňovacie priekopy a pod. ; trasy navrhovaných vodovodov a rekonštrukcie jestvujúcich; trasy navrhovaných plynovodov a rekonštrukcie jestvujúcich; trasy navrhovaných vedení elektrickej energie a plochy navrhovaných trafostaníc a rekonštrukcie jestvujúcich, trasy navrhovaných miestnych telekomunikačných vedení (VS 18-20, VS 22, VS 24-38);
 - v oblasti starostlivosti o životné prostredie - navrhované plochy zelene izolačnej; navrhované plochy zelene upravenej- parky a súčasť peších ťahov a plochy určené na náhradnú výsadbu zelene podľa § 9 Zákona č. 543/2002 Z.z. o ochrane prírody a krajiny (VS 44).
- 14.1.2. Verejnoprospešné stavby určené pre verejnoprospešné služby: verejná správa, verejné školstvo, sociálna infraštruktúra , verejná kultúra a pod (VS 1-6)
- 14.1.3. Verejnoprospešné stavby súvisiace s ochranou životného prostredia: výstavba čistiarní odpadových vôd, zberných dvorov, obecných kompostovísk a pod. (VS 21,39,40) ; výstavba súvisiaca s protipovodňovými a protierozívnymi opatreniami a zadržiavaním vody v území : retenčné vodné plochy, výsadba protierozívnej zelene po vrstevniciach , renaturalizácia potokov (VS 42,43)
- 14.2. Po schválení ÚPN-O vypracovať Projekt pozemkových úprav obce Čečejevce s jednoznačným určením majetkovoprávných vzťahov, spresnením plôch pre vykonanie delenia a sceľovania pozemkov, ktoré sú základom riadnej starostlivosti o jednotlivé priestory v k. ú. obce.
- 14.3. Pri rekonštrukcii objektov v obci nepostupovať formou asanácie.

15. Určenie častí obce s potrebou spracovania ÚPN - zóny

V prílohe č. 1 textovej časti C – schéme verejnoprospešných stavieb a určenie častí obce s potrebou spracovania ÚPN –zóny, sú vyznačené okrem verejnoprospešných stavieb aj časti obce, pre ktoré je potrebné spracovať ÚPN –Z (na geodetom zameraných lokalitách upresňujúcich skutočné hranice pozemkov).

Ide o tieto priestory:

1. Historické jadro obce „Potočná dedina“
2. Jestvujúca lokalita s doplnenými rozvojovými plochami „Západ“
3. Jestvujúca lokalita s doplnenými rozvojovými plochami „Sever“
4. Navrhovaná lokalita výroby "Severovýchod"
5. Jestvujúca lokalita s doplnenými rozvojovými plochami „Východ“

6. Jestvujúca lokalita s doplnenými rozvojovými plochami „Juh“
7. Jestvujúca lokalita s doplnenými rozvojovými plochami „Seleška“
8. Jestvujúca lokalita s doplnenými rozvojovými plochami „Sivé jazero“.
9. Jestvujúca lokalita s doplnenými rozvojovými plochami „Vinica“.

16. Zoznam verejnoprospešných stavieb

Riešenie Zmien a doplnkov č. 1 2 ÚPN-O Čečejevce je v súlade so záväznou časťou ÚPN-VÚC Košického samosprávneho kraja - Zmeny a doplnky z r. 2017, ktoré boli schválené zastupiteľstvom KSK uzn...č. 509/2017 a VZN KSK č. 18/2017 zo dňa 12.06.2017 (schválené uzn. č. 510/2017) s účinnosťou od 10.7.2017, konkrétne s :

• II. verejnoprospešnými stavbami :

Verejnoprospešné stavby spojené s realizáciou uvedených záväzných regulatívov sú tieto:

1. Cestná doprava:
 - 1.3. rýchlostná cesta R2 hranica kraja- Rožňava- Košice (v úseku cez horský priechod Soroška tunelový variant) s prepojením na diaľnicu D1 a súvisiace súbežné cesty.
 - 1.5. cesty I. triedy, ich preložky, rekonštrukcie a úpravy vrátane ich prietahov v základnej komunikačnej sieti miest:
 - 1.5.1. Cesta I/16 v úseku (Zvolen) hranica kraja – Rožňava- Košice na diaľnicu D1 vrátane plánovaných mimoúrovňových dopravných uzlov prepojením na úsek Košice- Michalovce- Vyšné Nemecké (hraničný priechod na Ukrajinu)
2. Železničná doprava:
 - 2.3. zdvojkolaženie a elektrifikácia južného magistrálneho ťahu v úseku (Rimavská Sobota)- Plešivec- Rožňava- Moldava nad Bodvou- Košice...
5. Nadradená technická infraštruktúra:
 - 5.2. Stavby prevodov vody:
 - 5.2.1. Hornád (Trstená pri Hornáde)- Bodvy (Gombošský kanál)...
 - 5.3. Rekonštrukcie existujúcich hlavných vodovodov vodárenských sústav
 - 5.7. Stavby zariadení zabezpečujúcich zásobovanie elektrickou energiou:
 - 5.7.5. 2x400 kV vedenie ZVN Moldava nad Bodvou- Felsőzsolca ...
 - 5.7.7. 2x400 kV vedenie ZVN v súbehu s existujúcim vedením V 427 Rimavská Sobota- Moldava nad Bodvou-, ktoré je situované súbežne po južnej strane V 427...

Verejnoprospešné stavby sú spojené s realizáciou záväzných regulatívov územného rozvoja podrobne popísaných v predchádzajúcich kapitolách.

V ÚPN - obce Čečejevce sú verejnoprospešnými stavbami v k. ú. obce:

A - Verejnoprospešné stavby v oblasti verejnej občianskej vybavenosti a sociálnej infraštruktúry:

- VS 01: Rekonštrukcie jestvujúcich objektov štátnej správy, kultúry a školstva s využitím podkrovných priestorov na umiestnenie klubov pre mimoškolské aktivity, klubov mladých a pod. , ako aj obnoviteľných zdrojov na vykurovanie týchto objektov a pod. (obecný úrad - všetky objekty, základná škola s materskou školou).
- VS 02 : Rekonštrukcia požiarnej zbrojnice.
- VS 03 : Rekonštrukcie jestvujúcich domov smútku v oboch častiach obce.
- VS 04 : Rekonštrukcie objektov pamiatkovo chránených a navrhovaných ako pamätihodnosti obce s muzeálnym a pod. využitím.
- VS 05 : Stavba domova dôchodcov so zariadením opatrovateľskej služby.
- VS 06: Dobudovanie športovísk so zázemím a detských ihrísk v oboch častiach obce.
- VS 07: Stavby obecných nájomných bytov

B - Verejnoprospešné stavby v oblasti verejnej dopravy a verejného technického vybavenia:

B1 - Verejnoprospešné stavby v oblasti verejnej dopravy:

- VS 08 : Stavba elektrifikácie a zdvojkolaženia celého úseku železničnej trate č.160 v k.ú. obce.
- VS 09 : Stavba navrhovanej rýchlostnej cesty R2 vrátane jej mimoúrovňových križovaní líniovej dopravy, vodných tokov a biokoridorov miestnych ako aj regionálneho biokoridoru v k.ú. obce (križovanie R2 s terestrickým regionálnym biokoridorom realizovať krátkym tunelom s realizáciou zemného valu so zeleňou z vonkajšej strany pre umožnenie plynulého pohybu zveri).
- VS 10 : Stavby navrhované v súvislosti s riešením dopravných závad v zastavanom území obce: stavby križovatiek, odbočovacích jazdných pruhov na ceste I/16, stavby navrhovaných dôležitých miestnych komunikácií s možnosťou ich zaradenia do siete ciest III. triedy po ich realizácii (III/3311, III/3312, III/3313) - v kategórii MZ 8,5/50 a funkčnej triede B3 a stavby prepojovacích miestnych cestných komunikácií medzi ulicami Hlavnou a Kostolnou v kategórii MO 7,5 (6,5)/ 40 (30) a funkčnej triede C3 vrátane premostení Čečejevského potoka s dostatočným priestorom pre Q100.
- VS 11 : Rekonštrukcie jestvujúcich ciest III. triedy mimo zastavané územie obce v k.ú. obce zaradené do kategórie 7,5/60 vrátane rekonštrukcie premostení vodných tokov a ostatných biokoridorov na dostatočný priestor pre Q100.
- VS 12 : Rekonštrukcie jestvujúcich miestnych ciest na funkčnú triedu C3, kategóriu MOK 7,5(6,5) / 40 (30), v stiesnených pomeroch na MOK 3,75/30 s výhybňami vrátane dobudovania peších a cyklistických chodníkov a sprievodnej zelene , ako aj vrátane rekonštrukcie premostení vodných tokov a ostatných biokoridorov na dostatočný priestor pre Q100.
- VS 13 : Stavby navrhovaných miestnych ciest funkčnej triedy C3, kategórie MO 7,5 (6,5)/40(30) vrátane peších a cyklistických chodníkov a zelene vrátane premostení vodných tokov a ostatných biokoridorov na dostatočný priestor pre Q100.
- VS 14 : všetky stavby v koridoroch jestvujúcich a navrhovaných uličných profilov (priestorov medzi uličnými čiarami) –rekonštrukcie všetkých miestnych komunikácií podľa záväzných regulatívov vrátane chodníkov, verejnej zelene, ako aj navrhovaných miestnych automobilových komunikácií, parkovísk, zastávok autobusovej hromadnej dopravy mimo jazdných pruhov, peších chodníkov a priestranstiev , cyklistických a turistických chodníkov v zastavanom území obce;
- VS 15 : Stavby navrhovaných turistických, cyklistických a náučných chodníkov mimo zastavané územie obce.
- VS 16 : Stavby verejných parkovísk vrátane sprievodnej zelene, verejného osvetlenia a lapačov ropných produktov mimo zastavané územie obce.
- VS 17 : Rekonštrukcie jestvujúcich autobusových zastávok hromadnej pravidelnej autobusovej dopravy mimo jazdných pruhov vrátane prístrešku pre cestujúcich a úpravy okolia mimo zastavané územie obce.

B2 - Verejnoprospešné stavby v oblasti vodného hospodárstva:

VS 18 : Rekonštrukcie jestvujúcich prívodných a rozvážacích vodovodných potrubí v k. ú. obce vrátane hlavných vodovodov vodárenských sústav.

VS 19 : Stavby navrhovaných prívodných a rozvážacích vodovodných potrubí v k. ú. obce.

VS 20 : Stavby splaškovej kanalizácie vrátane odkanalizovania navrhovaných funkčných plôch v oboch miestnych častiach obce s odvádzaním splaškových vôd do obce Mokrance a následne do ČOV Moldava nad Bodvou vrátane čerpacích staníc.

VS 21 : Stavba navrhovanej ČOV v miestnej časti Seleška.

VS 22 : Stavby cestných rigolov, príp. odvodňovacích priekop alebo a dažďovej kanalizácie s odvedením vôd do vodných tokov vrátane výstavby sedimentačných nádrží a lapačov ropných produktov.

VS 23 : Stavby úprav vodných tokov- ochrana zastavaného územia obce (ako aj nižšiepoložených obcí) pred záplavami realizované ich renaturalizáciou (obnovou meandrov, pôvodným trasovaním v prírodných korytách), úpravami brehov biotechnickými metódami, stavbami vodných kaskád v najstrmších polohách, retenčných vodných plôch v menej strmých polohách s vybudovaním betónových hrádzí dimenzovaných na Q100 a s vybudovaním meandrov v údolných, najmenej strmých terénnych polohách vodných tokov v súlade so závermi odporúčanej hydrologickej štúdie, ktorá spresní (príp. potvrdí) lokalizáciu vyššienavrhovaných stavieb.

VS 24 : Zabezpečenie nezastavaného priestoru 10 m od brehovej čiary pri významných vodných tokoch (Čečejevský potok) a 5 m pri ostatných vodných tokoch, príp. stavba sprievodnej komunikácie pozdĺž týchto tokov pre sprístupnenie správcovi týchto tokov.

B3 - Verejnoprospešné stavby v oblasti energetiky a telekomunikácií:

VS 25 : Rekonštrukcie jestvujúcich trafostaníc

VS 26 : Stavby nových trafostaníc murovaných, príp. kioskových.

VS 27 : Stavby VN 22 kV prípojok k navrhovaným trafostaniciam (v z.ú.o. vedené káblom v zemi) a rekonštrukcie jestvujúcich.

VS 28 : Výmena jestvujúcich vzdušných vedení VN 22 kV za káblové vedené v zemi v zastavanom území obce v zmysle Zákona č. 251/2012 Z. z. - §45 bod 1/ a 2/ a rekonštrukcie jestvujúcich.

VS 29 : Stavby nových VN 22 kV káblových vedení uložených v zemi v zastavanom území obce v zmysle Zákona č. 251/2012 Z. z. - §45 bod 1/ a 2/ a rekonštrukcie jestvujúcich .

VS 30 : Stavba úprav pre ochranu ornitofauny na jestvujúcich vzdušných vedeniach VN a VVN a rekonštrukcie jestvujúcich.

VS 31 : Výmena NN vzdušných rozvodov elektrickej energie za káblové vedené v zemi.

VS 32 : Stavby NN káblových rozvodov v zemi v navrhovaných lokalitách a rekonštrukcie jestvujúcich.

VS 33 : Stavba káblového rozvodu miestneho rozhlasu.

VS 34 : Stavby výmeny verejného osvetlenia po kabelizácii NN rozvodov v obci.

VS 35 : Stavby verejného osvetlenia v navrhovaných lokalitách a rekonštrukcie jestvujúcich.

VS 36 : Stavby výmeny jestvujúcich vzdušných miestnych telekomunikačných rozvodov za káblové uložené v zemi.

VS 37 : Stavby nových káblových telekomunikačných rozvodov uložených v zemi v navrhovaných lokalitách a rekonštrukcie jestvujúcich .

VS 38 : Stavby navrhovaných STL plynovodov v obci a rekonštrukcie jestvujúcich .

C - Verejnoprospešné stavby v oblasti starostlivosti o životné prostredie, ochrany a využívania prírodných zdrojov a ochrany pred povodňami (okrem úprav vodných tokov uvedených vo VS v časti B2) :

VS 39 : Stavby zberných dvorov v oboch častiach obce.

VS 40 : Stavby obecných kompostovísk v oboch častiach obce.

VS 41 : Rekultivácie nelegálnych skládok TKO v k. ú. obce.

VS 42: Výsadba protierozívnej zelene po vrstevniciach a úprava terénu- vytváranie terás v k.ú. obce na zadržiavanie vody v území a zabránenie transportu vody a pôdy z územia.

VS 43 : Výsadba vodomilnej autochtónnej zelene v hydrických biokoridoroch a pri naturalizácii potokov v k. ú. obce.

VS 44 : Stavby navrhovanej zelene v sídle (izolačnej, parkovej, ako aj súčasti peších ťahov a priestranstiev pred objektmi občianskej vybavenosti)

VS 45 : Stavby mimoúrovňových križovaní všetkých líniových dopravných trás (železnice, cesty, pešie chodníky, cyklistické chodníky) s hydrickými biokoridormi- dimenzované na Q100, ako aj stavby odrážok na lesných a poľných cestách.

D - Verejnoprospešné stavby v oblasti obrany štátu a civilnej ochrany obyvateľstva:

VS 46 : Stavby zariadení na ukrývanie obyvateľstva v prípade ich ohrozenia.

VS 47 : Stavby zariadení na signalizáciu a koordináciu činnosti v stave ohrozenia (obec zabezpečí dopracovanie a schválenie plánu ukrytia obyvateľstva obce v prípade ohrozenia v zmysle vyhlášky MV SR č.532/2006 Z. z., kde bude spresnená lokalizácia verejnoprospešných stavieb v oblasti obrany štátu a civilnej ochrany obyvateľstva).

Na uskutočnenie verejnoprospešných stavieb možno podľa zákona č.282/2015 o vyvlastnení pozemkov a stavieb a o nútenom obmedzení účastníckych práv k nim a o zmene a doplnení zákonov v znení neskorších predpisov pozemky, stavby a práva k nim vyvlastniť, alebo vlastnícke práva k pozemkom a stavbám obmedziť. Zákon je účinný od 01.07.2016 a ust. § 108 stavebného zákona bolo zrušené.