


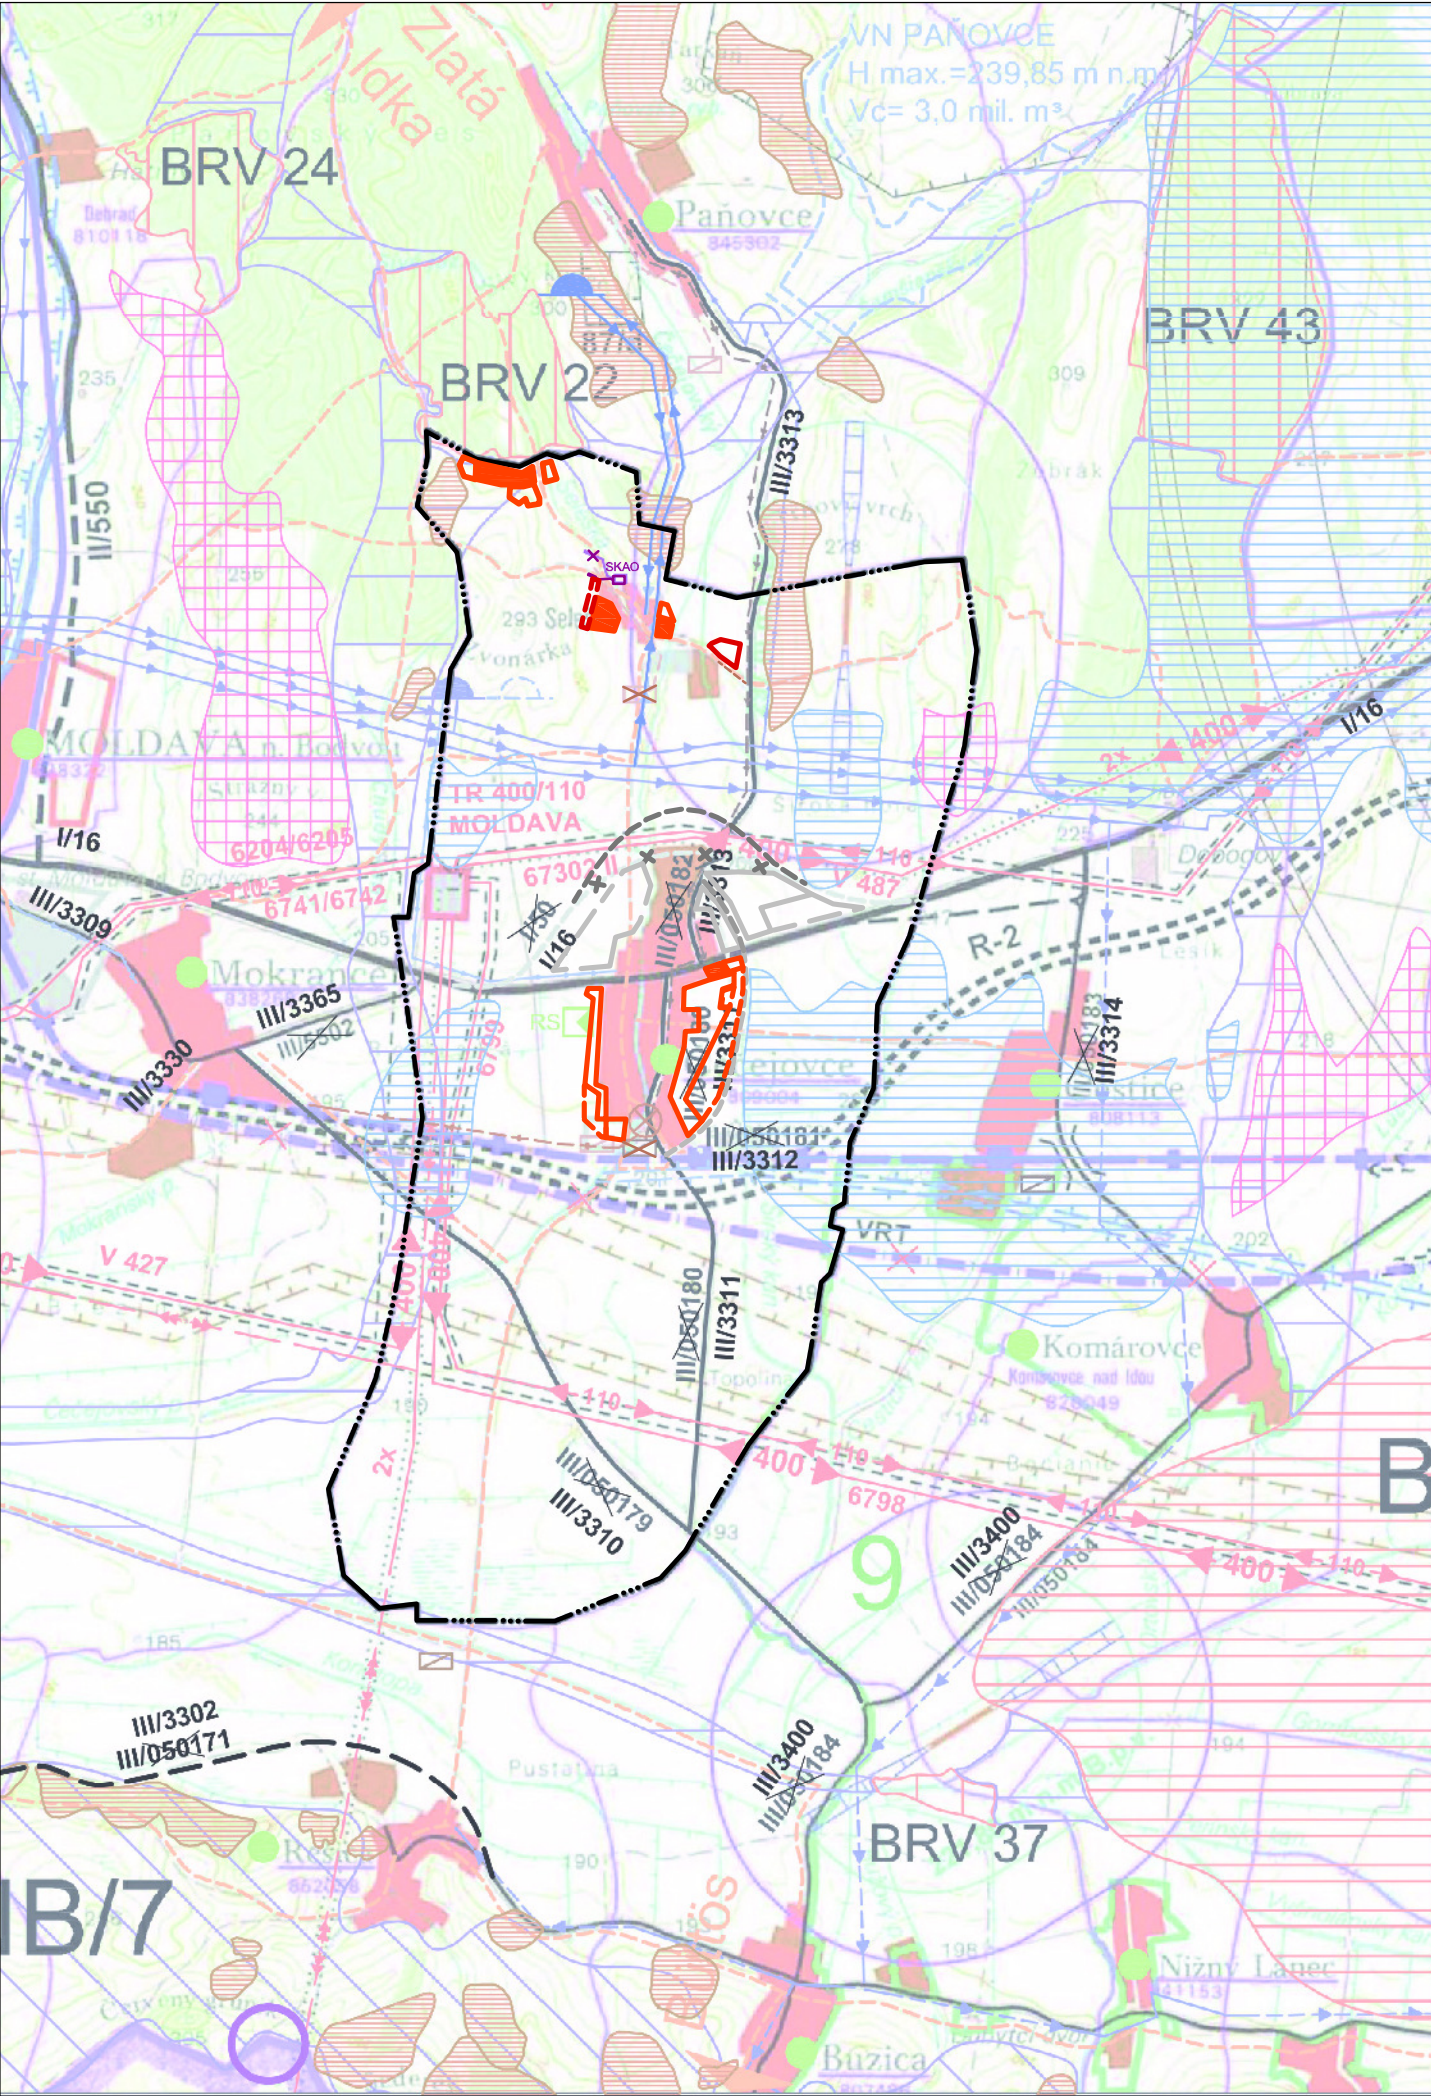


LEGENDA :

STAV	NÁVRH	VÝHLAD	
			Hranica katastrálneho územia obce Čečejevce
			Úprava trasovania preložky cesty I. triedy I/16 oproti ÚPN-O z r. 2014
			Doplnenie dôležitých miestnych zberných komunikácií
			Upresnenie lokalizácie katódovej a anódovej ochrany STL plynovodu "Seleška"
			Doplnenie obytných plôch jestvujúcich a schválených v platnom ÚPN-O
			Doplnenie obytných plôch navrhovaných v Z a D č.2 ÚPN-O a navrhovaných na zmenu etapizácie v Z a D č.2 ÚPN-O
			Zrušenie samostatných ČOV v obci Paňovce a v miestnej časti obce Čečejevce- "Seleška" schválených v ÚPN-O z r. 2014 s návrhom na napojenie sa na splaškovú kanalizáciu obce Čečejevce v súlade s ÚPN- VÚC KSK s odvedením splaškových vôd do ČOV Moldava nad Bodvou v zmysle schválených Z a D č.1 ÚPN-O Čečejevce
			Trasovanie hlavnej kanalizačnej stoky z miestnej časti Seleška do Čečejevce


SCHVAĽOVACIA DOLOŽKA :

Označenie schvaľovacieho orgánu : Obecné zastupiteľstvo v obci Čečejevce
Číslo uznesenia a dátum schválenia :
Číslo VZN obce, ktorým sa vyhlasuje záväzná časť ÚPN-O :
Oprávnená osoba : Bc. Lukáš Macák, starosta obce.....

Pečiatka

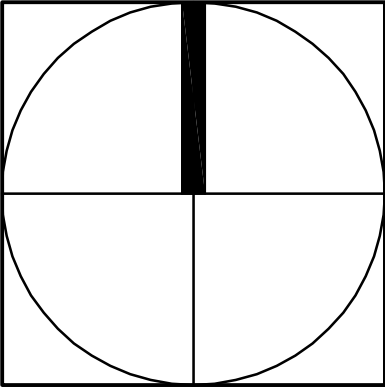

ZMENY A DOPLNKY Č. 2/2020 ÚZEMNÉHO PLÁNU OBCE ČEČEJOVCE		
OBJEDNÁVATEĽ :	Obec Čečejevce	
ZODPOVEDNÝ PROJEKTANT :	Ing. arch Mariana Šimková autorizovaný architekt SKA	
ODBORNÍ PROJEKTANTI A KONZULTANTI :	Ing. Marián Pekarovič, Ing. Július Furmaník, Ing. Jaroslav Lipták, Ing. Michal Nagy	
MIERKA : M = 1 : 50 000	FORMÁT: 2 x A4	DÁTUM : jún 2021
ŠIRŠIE VZŤAHY		Č. VÝKRESU: 1

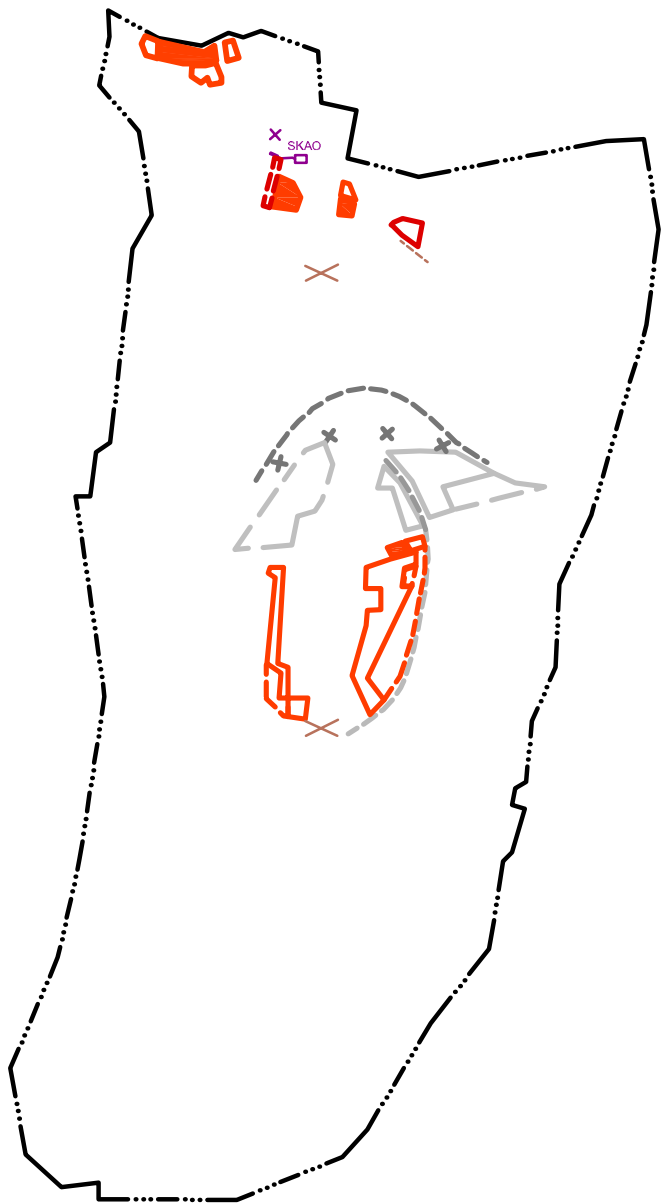


LEGENDA :

STAV	NÁVRH	VÝHLAD	
			Hranica katastrálneho územia obce Čečejevce
			Úprava trasovania preložky cesty I. triedy I/16 oproti ÚPN-O z r. 2014
			Doplnenie dôležitých miestnych zberných komunikácií
			Upresnenie lokalizácie katódovej a anódovej ochrany STL plynovodu "Seleška"
			Doplnenie obytných plôch jestvujúcich a schválených v platnom ÚPN-O
			Doplnenie obytných plôch navrhovaných v Z a D č.2 ÚPN-O a navrhovaných na zmenu etapizácie v Z a D č.2 ÚPN-O
			Zrušenie samostatných ČOV v obci Paňovce a v miestnej časti obce Čečejevce- "Seleška" schválených v ÚPN-O z r. 2014 s návrhom na napojenie sa na splaškovú kanalizáciu obce Čečejevce v súlade s ÚPN- VÚC KSK s odvedením splaškových vôd do ČOV Moldava nad Bodvou v zmysle schválených Z a D č.1 ÚPN-O Čečejevce
			Trasovanie hlavnej kanalizačnej stoky z miestnej časti Seleška do Čečejevce


SCHVAĽOVACIA DOLOŽKA :


Označenie schvaľovacieho orgánu : Obecné zastupiteľstvo v obci Čečejevce
Číslo uznesenia a dátum schválenia :
Číslo VZN obce, ktorým sa vyhlasuje záväzná časť ÚPN-O :
Oprávnená osoba : Bc. Lukáš Macák, starosta obce.....




Pečiatka

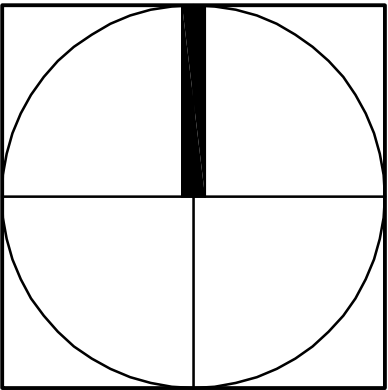

ZMENY A DOPLNKY Č. 2/2020 ÚZEMNÉHO PLÁNU OBCE ČEČEJOVCE		
OBJEDNÁVATEĽ :	Obec Čečejevce	
ZODPOVEDNÝ PROJEKTANT :	Ing. arch Mariana Šimková autorizovaný architekt SKA	
ODBORNÍ PROJEKTANTI A KONZULTANTI :	Ing. Marián Pekarovič, Ing. Július Furmaník, Ing. Jaroslav Lipták, Ing. Michal Nagy	
MIERKA : M = 1 : 50 000	FORMÁT: 2 x A4	DÁTUM : jún 2021
ŠIRŠIE VZŤAHY		Č. VÝKRESU: 1

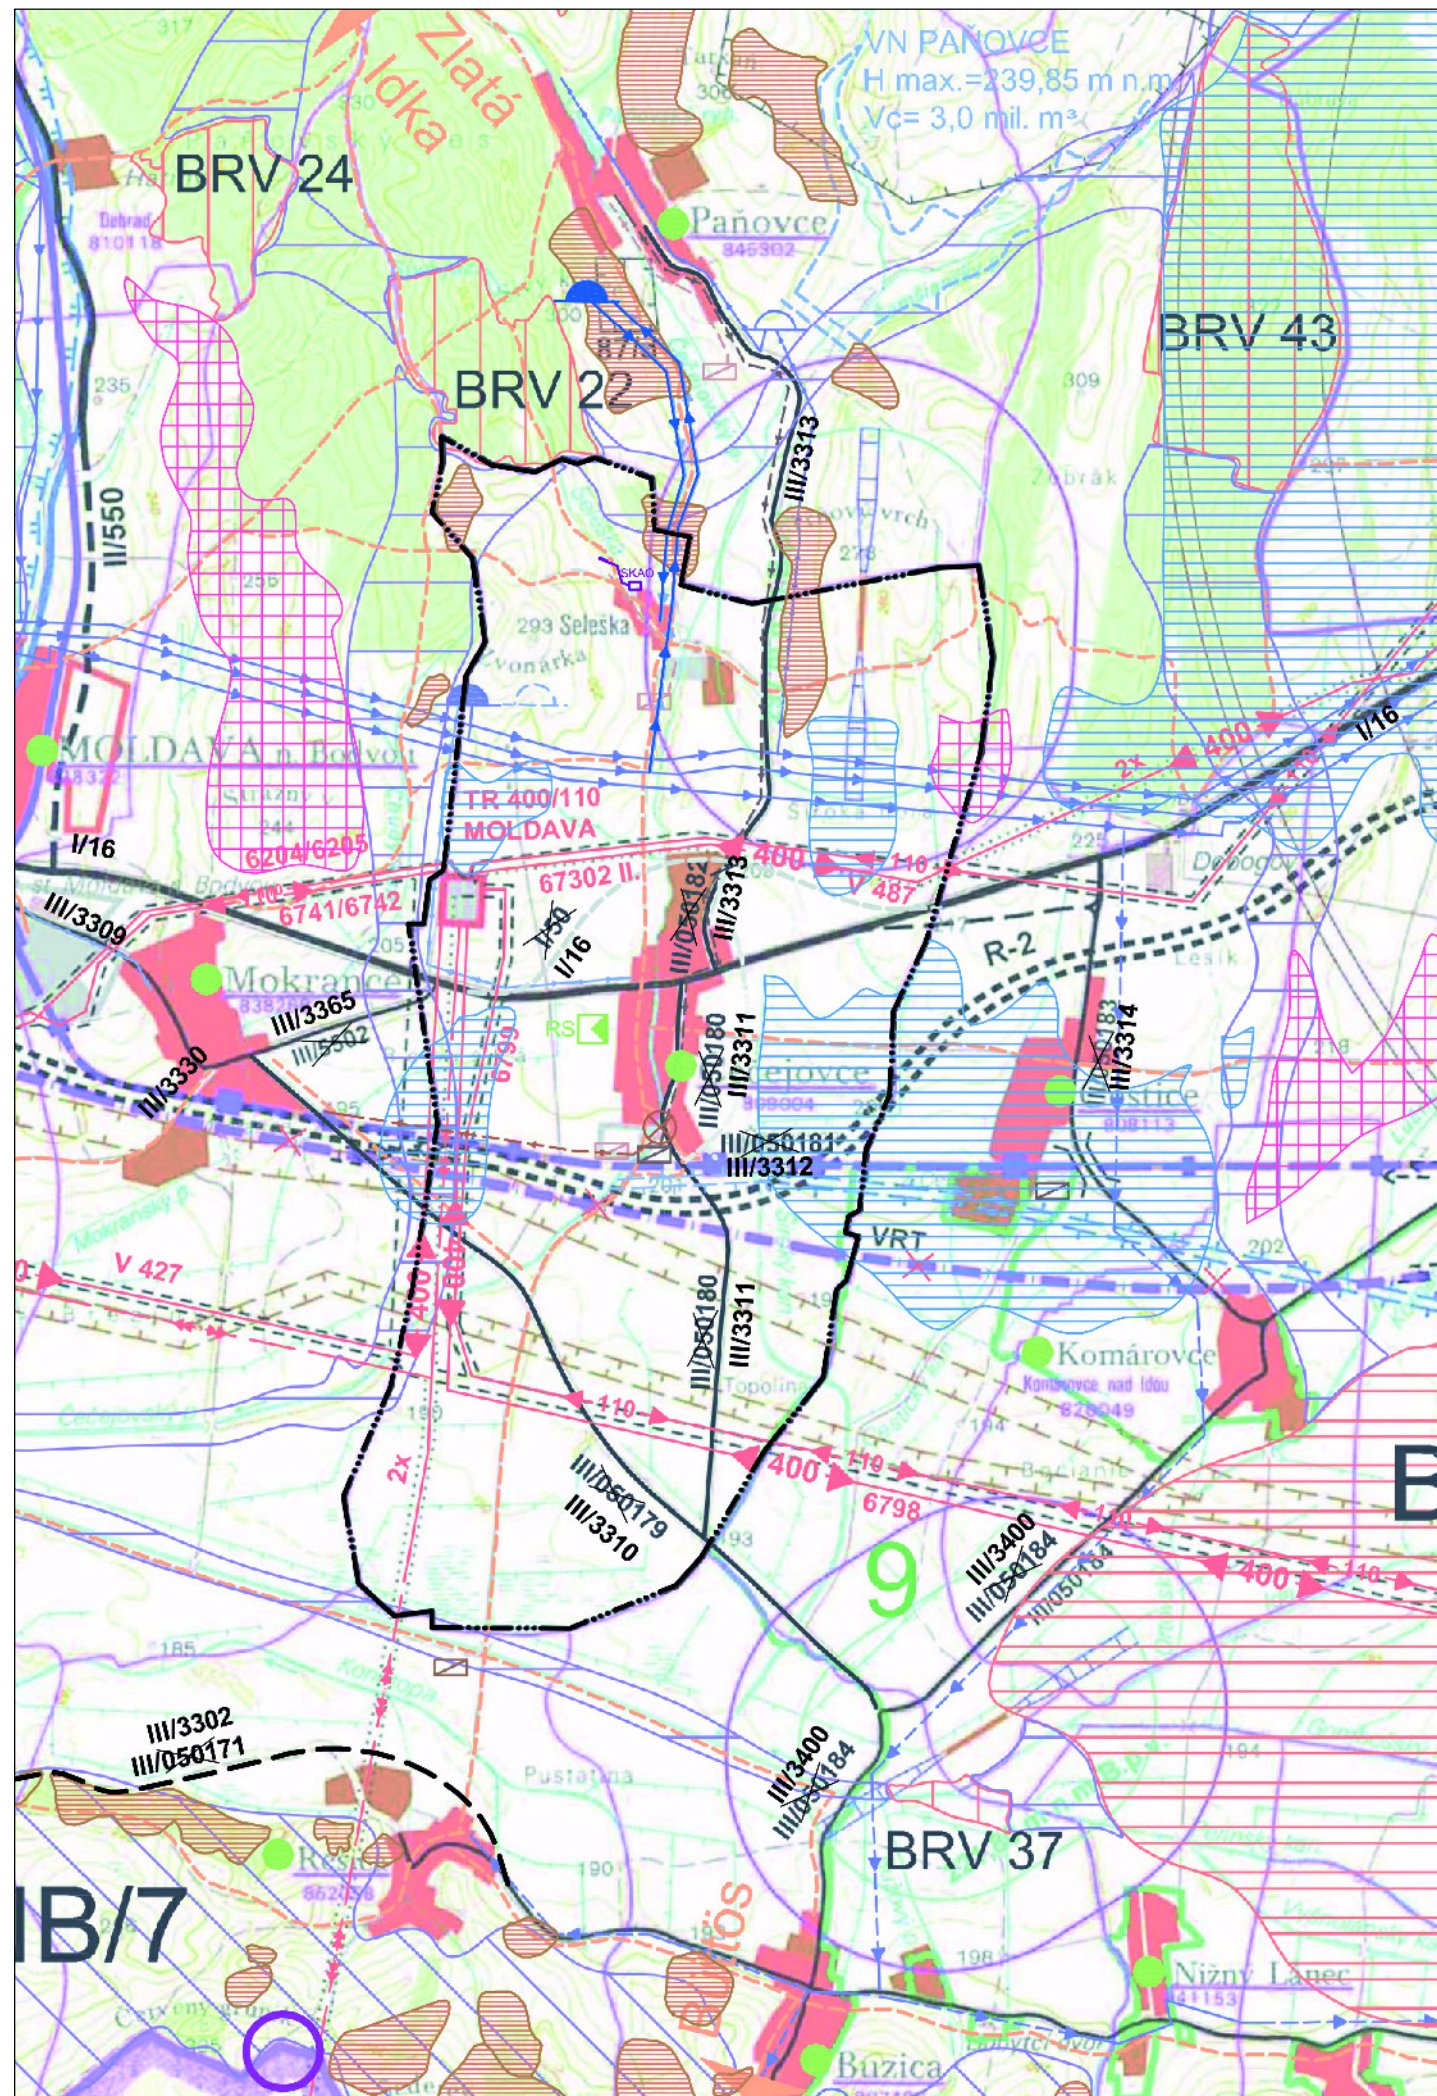

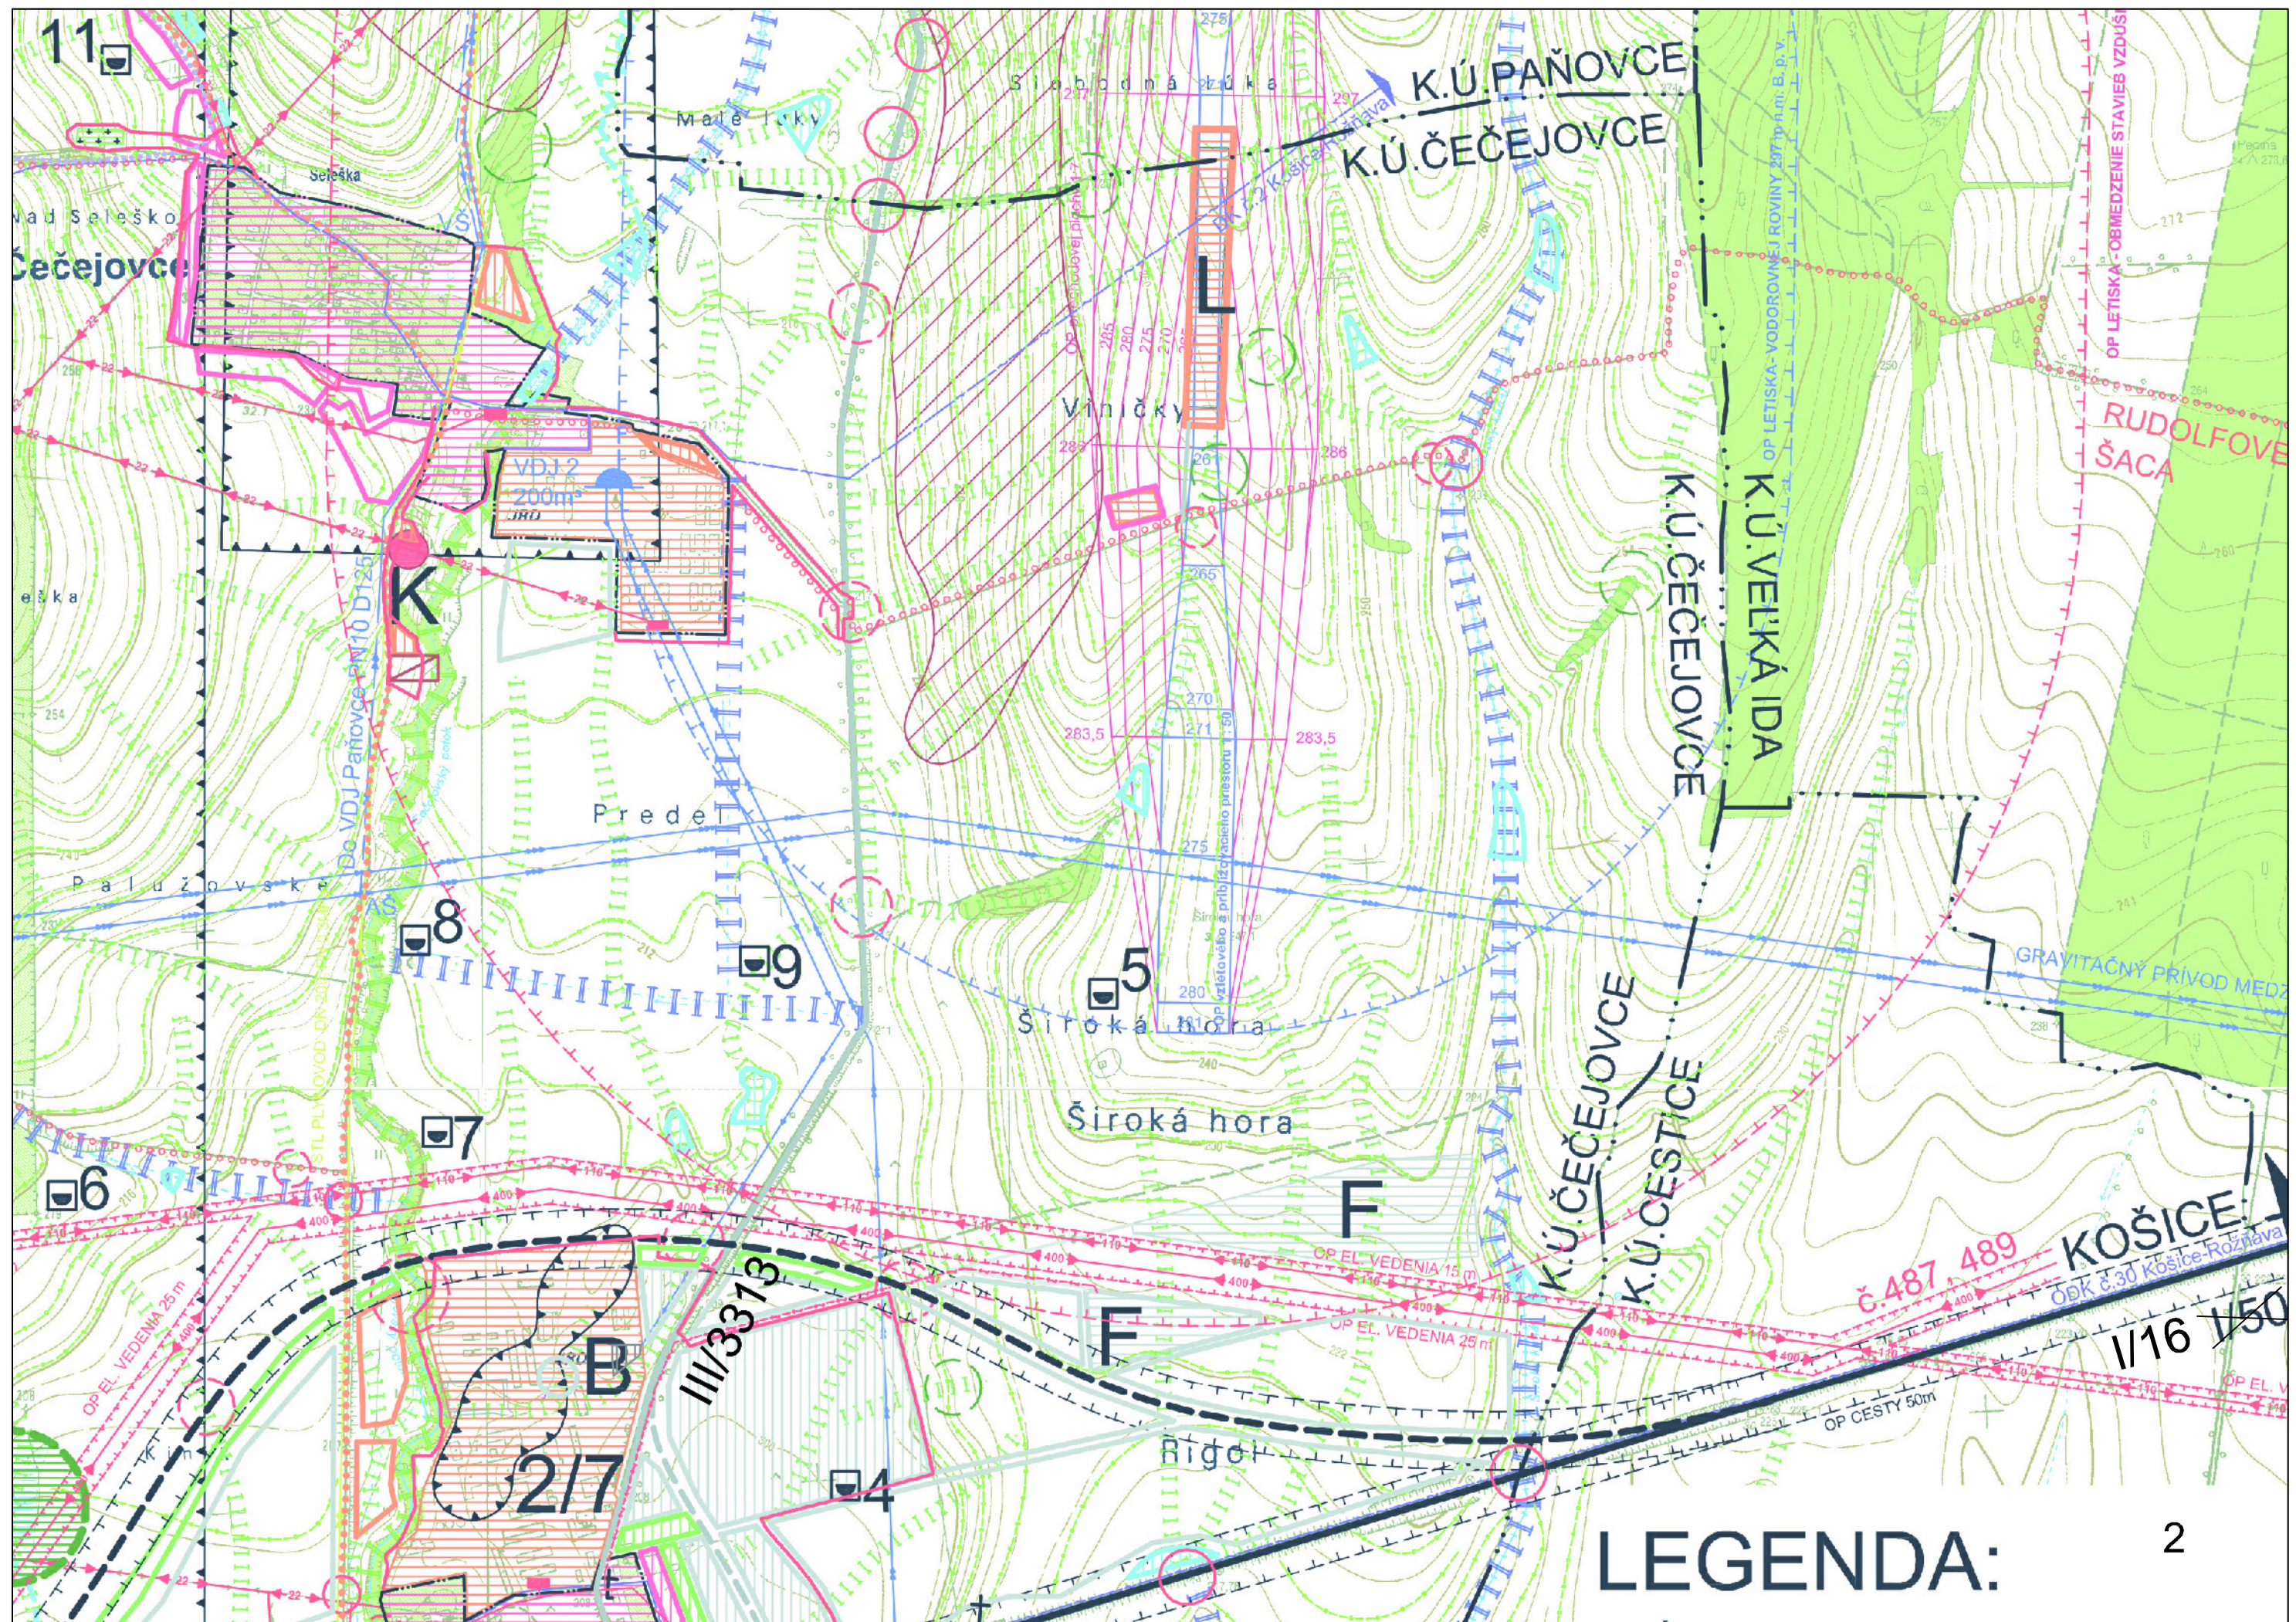

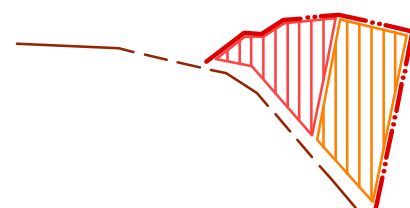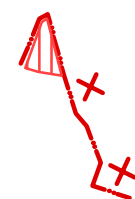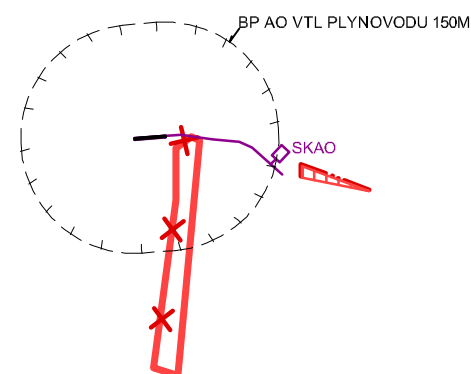

LEGENDA


ZMENY A DOPLNENIE LEGENDY Z R. 2014:

STAV	NÁVRH	VÝHLAD	
			Zmena hranice zastaviteľného územia obce
			Zrušenie časti navrhovaného zastaviteľného územia obce schváleného v ÚPN-O z r. 2014 a Z a D č.1 z r. 2019
			Zmeny a doplnenie ochranných pásiem
			Návrh plochy nezávadnej výroby a technickej vybavenosti (zberný dvor)
			Návrh a zmena etapizácie plôch osídlenia
			Návrh plochy rekreácie, športu a záhradkárskych lokalít
			Zmena trasovania preložky cesty I. triedy I/16 oproti ÚPN-O z r. 2014
			Zmena križovania líniovej dopravy a biokoridorov - kolízny bod - návrh na mimoúrovňové križovanie (mostné konštrukcie s dostatočným priestorom pre prietok Q 100 a voľný pohyb zvierat)
			Zrušenie ČOV navrhovanej v ÚPN-O z r. 2014
			Návrh hlavnej kanalizačnej stoky z miestnej časti Seleška do Čečejevce
			Zakreslenie návrhu hlavnej kanalizačnej stoky z Paňovce do Čečejevce v súlade s ÚPN- VÚC KSK


SCHVAĽOVACIA DOLOŽKA :

Označenie schvaľovacieho orgánu : Obecné zastupiteľstvo v obci Čečejevce
Číslo uznesenia a dátum schválenia :
Číslo VZN obce, ktorým sa vyhlasuje záväzná časť ÚPN-O :
Oprávnená osoba : Bc. Lukáš Macák, starosta obce.....

Pečiatka

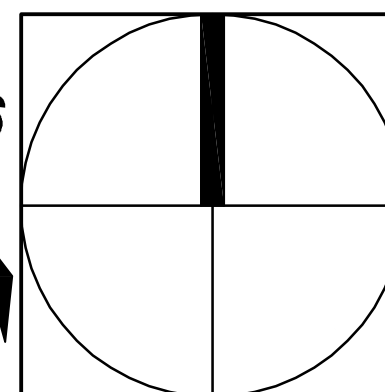

ZMENY A DOPLNKY Č. 2/2020 ÚZEMNÉHO PLÁNU OBCE ČEČEJOVCE	
OBJEDNÁVATEĽ :	Obec Čečejevce
ZODPOVEDNÝ PROJEKTANT :	Ing. arch Mariana Šimková autorizovaný architekt SKA
ODBORNÍ PROJEKTANTI A KONZULTANTI :	Ing. Marián Pekarovič, Ing. Július Furmaník, Ing. Jaroslav Lipták, Ing. Michal Nagy
MIERKA : M = 1 : 10 000	FORMÁT: 2 x A4 DÁTUM : jún 2021
KOMPLEXNÝ NÁVRH ADMINISTRATÍVNEHO ÚZEMIA OBCE A NÁVRH OCHRANY PRÍRODY A TVORBY KRAJINY	Č. VÝKRESU: 2

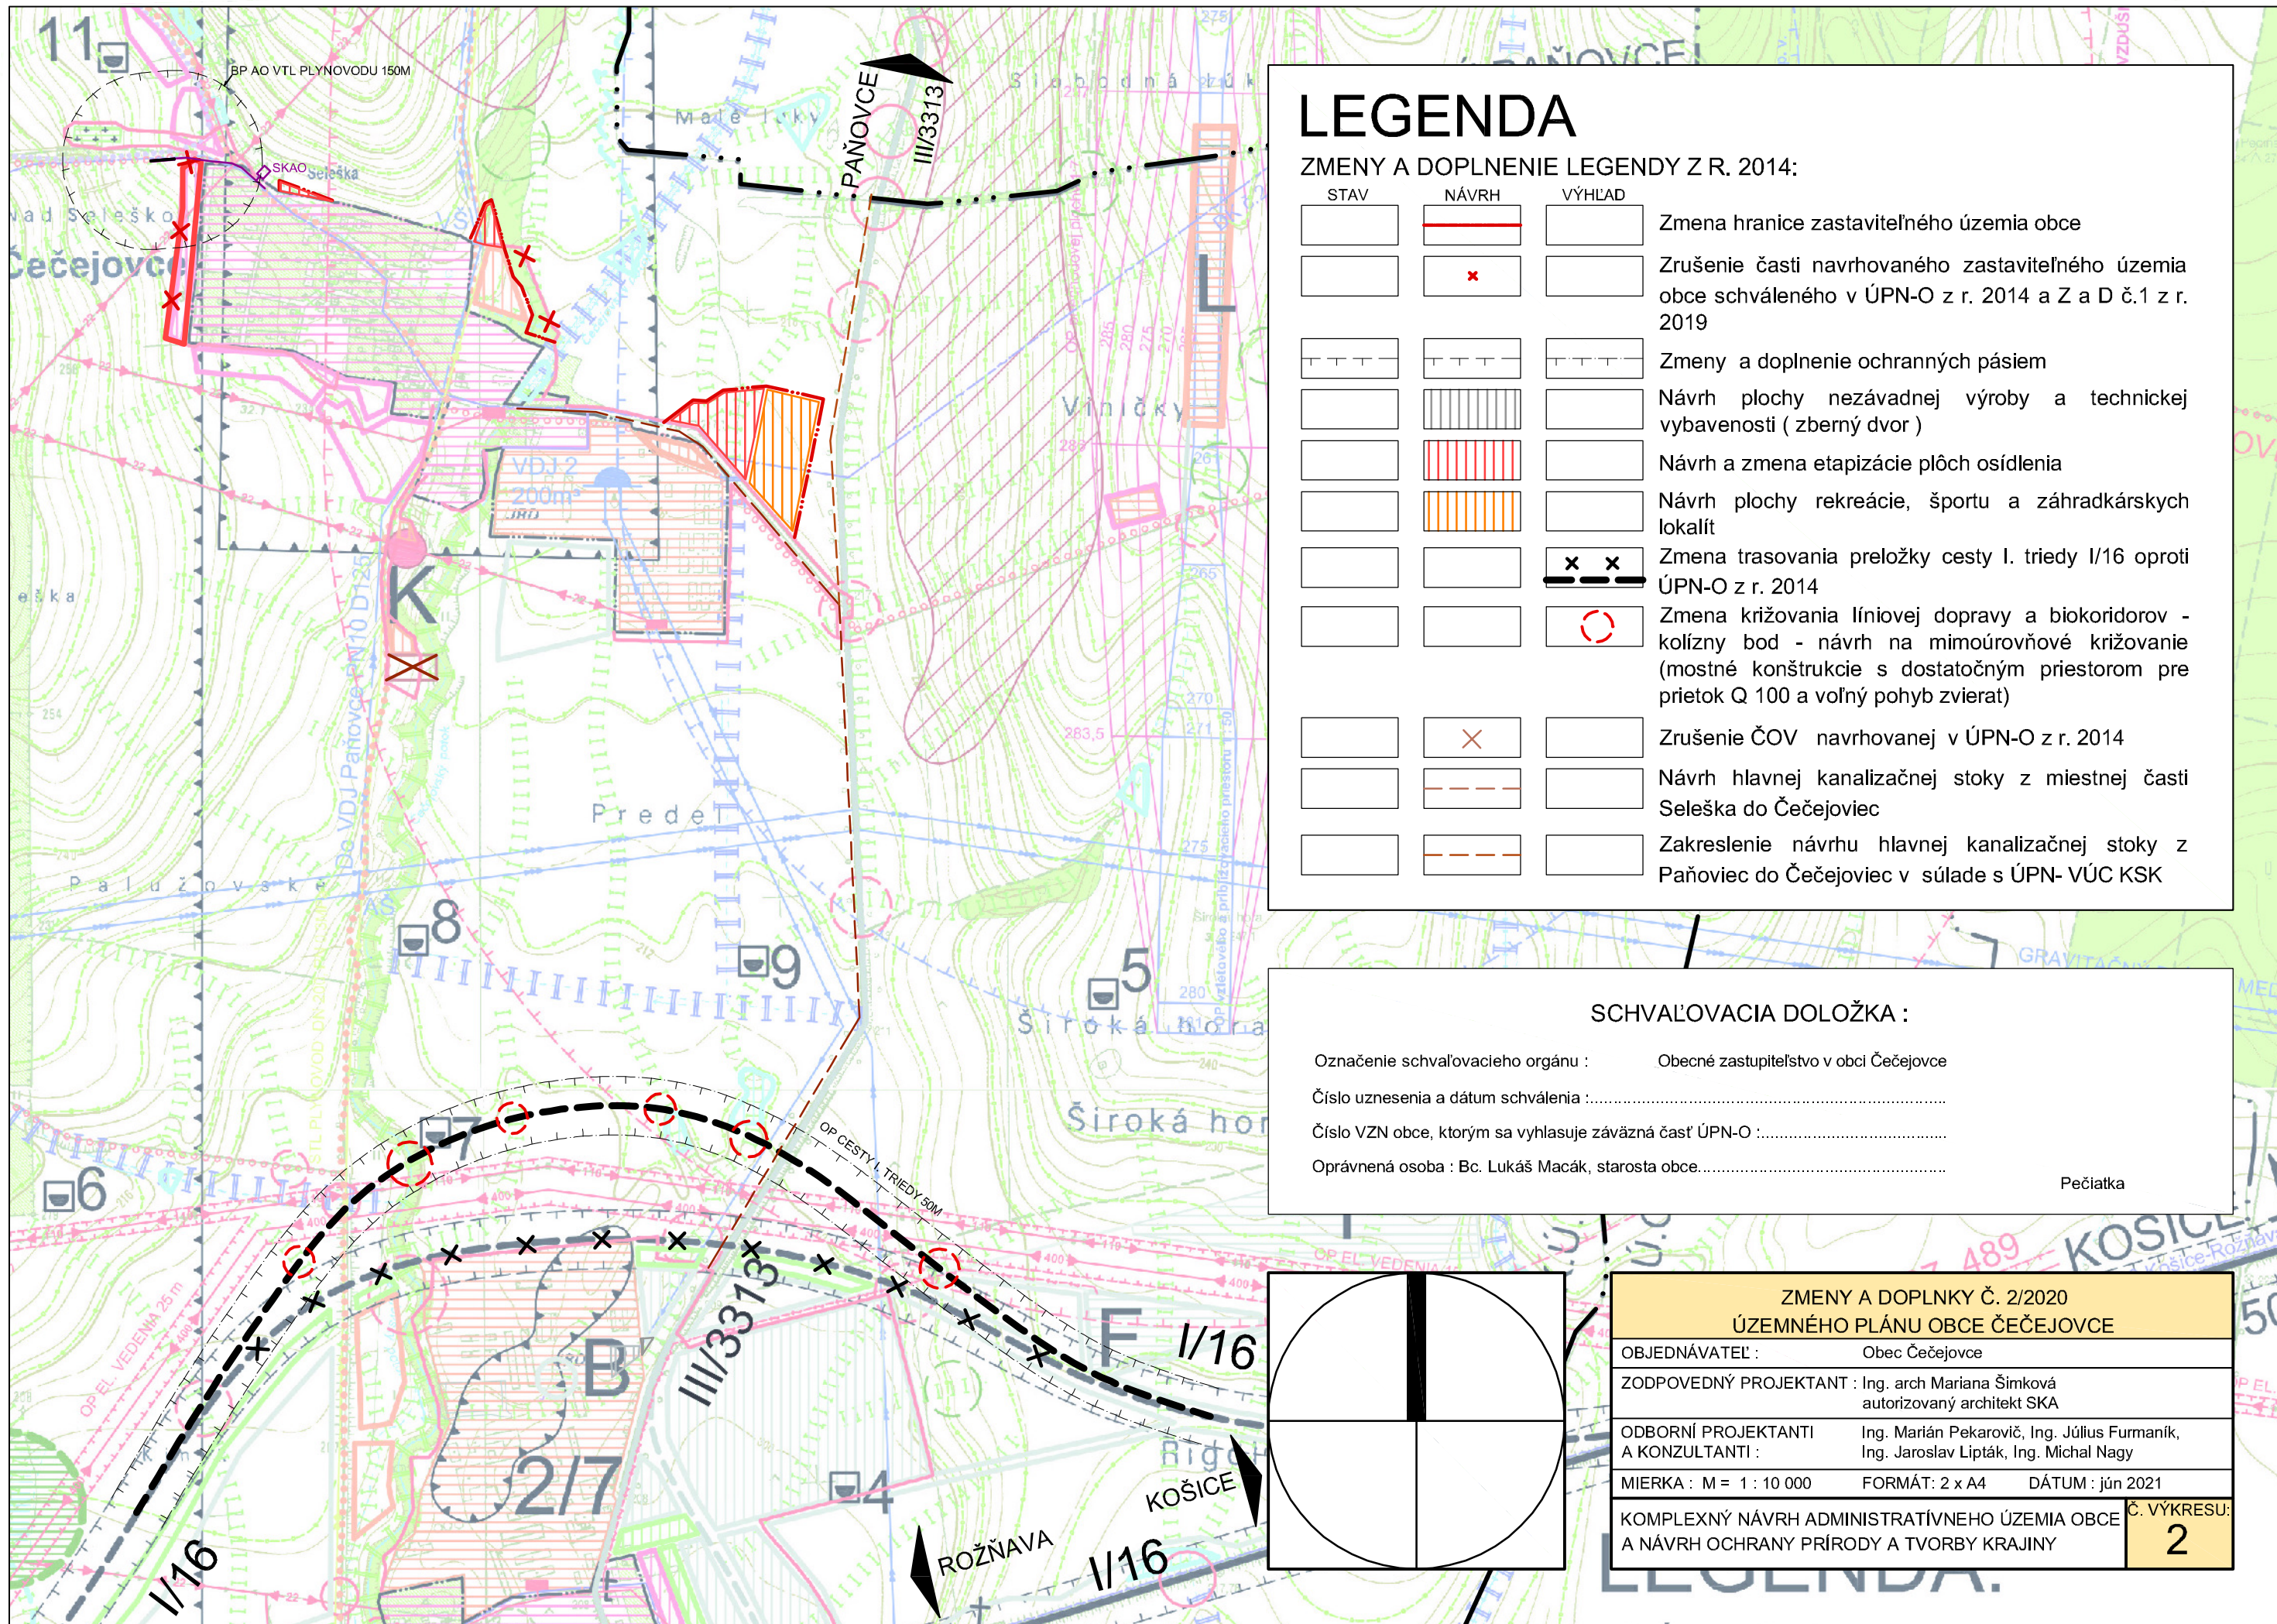

LEGENDA

ZMENY A DOPLNENIE LEGENDY Z R. 2014:

STAV	NÁVRH	VÝHLAD	
			Zmena hranice zastaviteľného územia obce
			Zrušenie časti navrhovaného zastaviteľného územia obce schváleného v ÚPN-O z r. 2014 a Z a D č.1 z r. 2019
			Zmeny a doplnenie ochranných pásiem
			Návrh plochy nezávadnej výroby a technickej vybavenosti (zberný dvor)
			Návrh a zmena etapizácie plôch osídlenia
			Návrh plochy rekreácie, športu a záhradkárskych lokalít
			Zmena trasovania preložky cesty I. triedy I/16 oproti ÚPN-O z r. 2014
			Zmena križovania líniovej dopravy a biokoridorov - kolízny bod - návrh na mimoúrovňové križovanie (mostné konštrukcie s dostatočným priestorom pre prietok Q 100 a voľný pohyb zvierat)
			Zrušenie ČOV navrhovanej v ÚPN-O z r. 2014
			Návrh hlavnej kanalizačnej stoky z miestnej časti Seleška do Čečejoviec
			Zakreslenie návrhu hlavnej kanalizačnej stoky z Paňoviec do Čečejoviec v súlade s ÚPN- VÚC KSK

SCHVAĽOVACIA DOLOŽKA :

Označenie schvaľovacieho orgánu : Obecné zastupiteľstvo v obci Čečejevce


Číslo uznesenia a dátum schválenia :

Číslo VZN obce, ktorým sa vyhlasuje záväzná časť ÚPN-O :

Oprávnená osoba : Bc. Lukáš Macák, starosta obce.....

Pečiatka

ZMENY A DOPLNKY Č. 2/2020 ÚZEMNÉHO PLÁNU OBCE ČEČEJOVCE	
OBJEDNÁVATEĽ :	Obec Čečejevce
ZODPOVEDNÝ PROJEKTANT :	Ing. arch Mariana Šimková autorizovaný architekt SKA
ODBORNÍ PROJEKTANTI A KONZULTANTI :	Ing. Marián Pekarovič, Ing. Július Furmaník, Ing. Jaroslav Lipták, Ing. Michal Nagy
MIERKA : M = 1 : 10 000	FORMÁT : 2 x A4 DÁTUM : jún 2021
KOMPLEXNÝ NÁVRH ADMINISTRATÍVNEHO ÚZEMIA OBCE A NÁVRH OCHRANY PRÍRODY A TVORBY KRAJINY	Č. VÝKRESU: 2

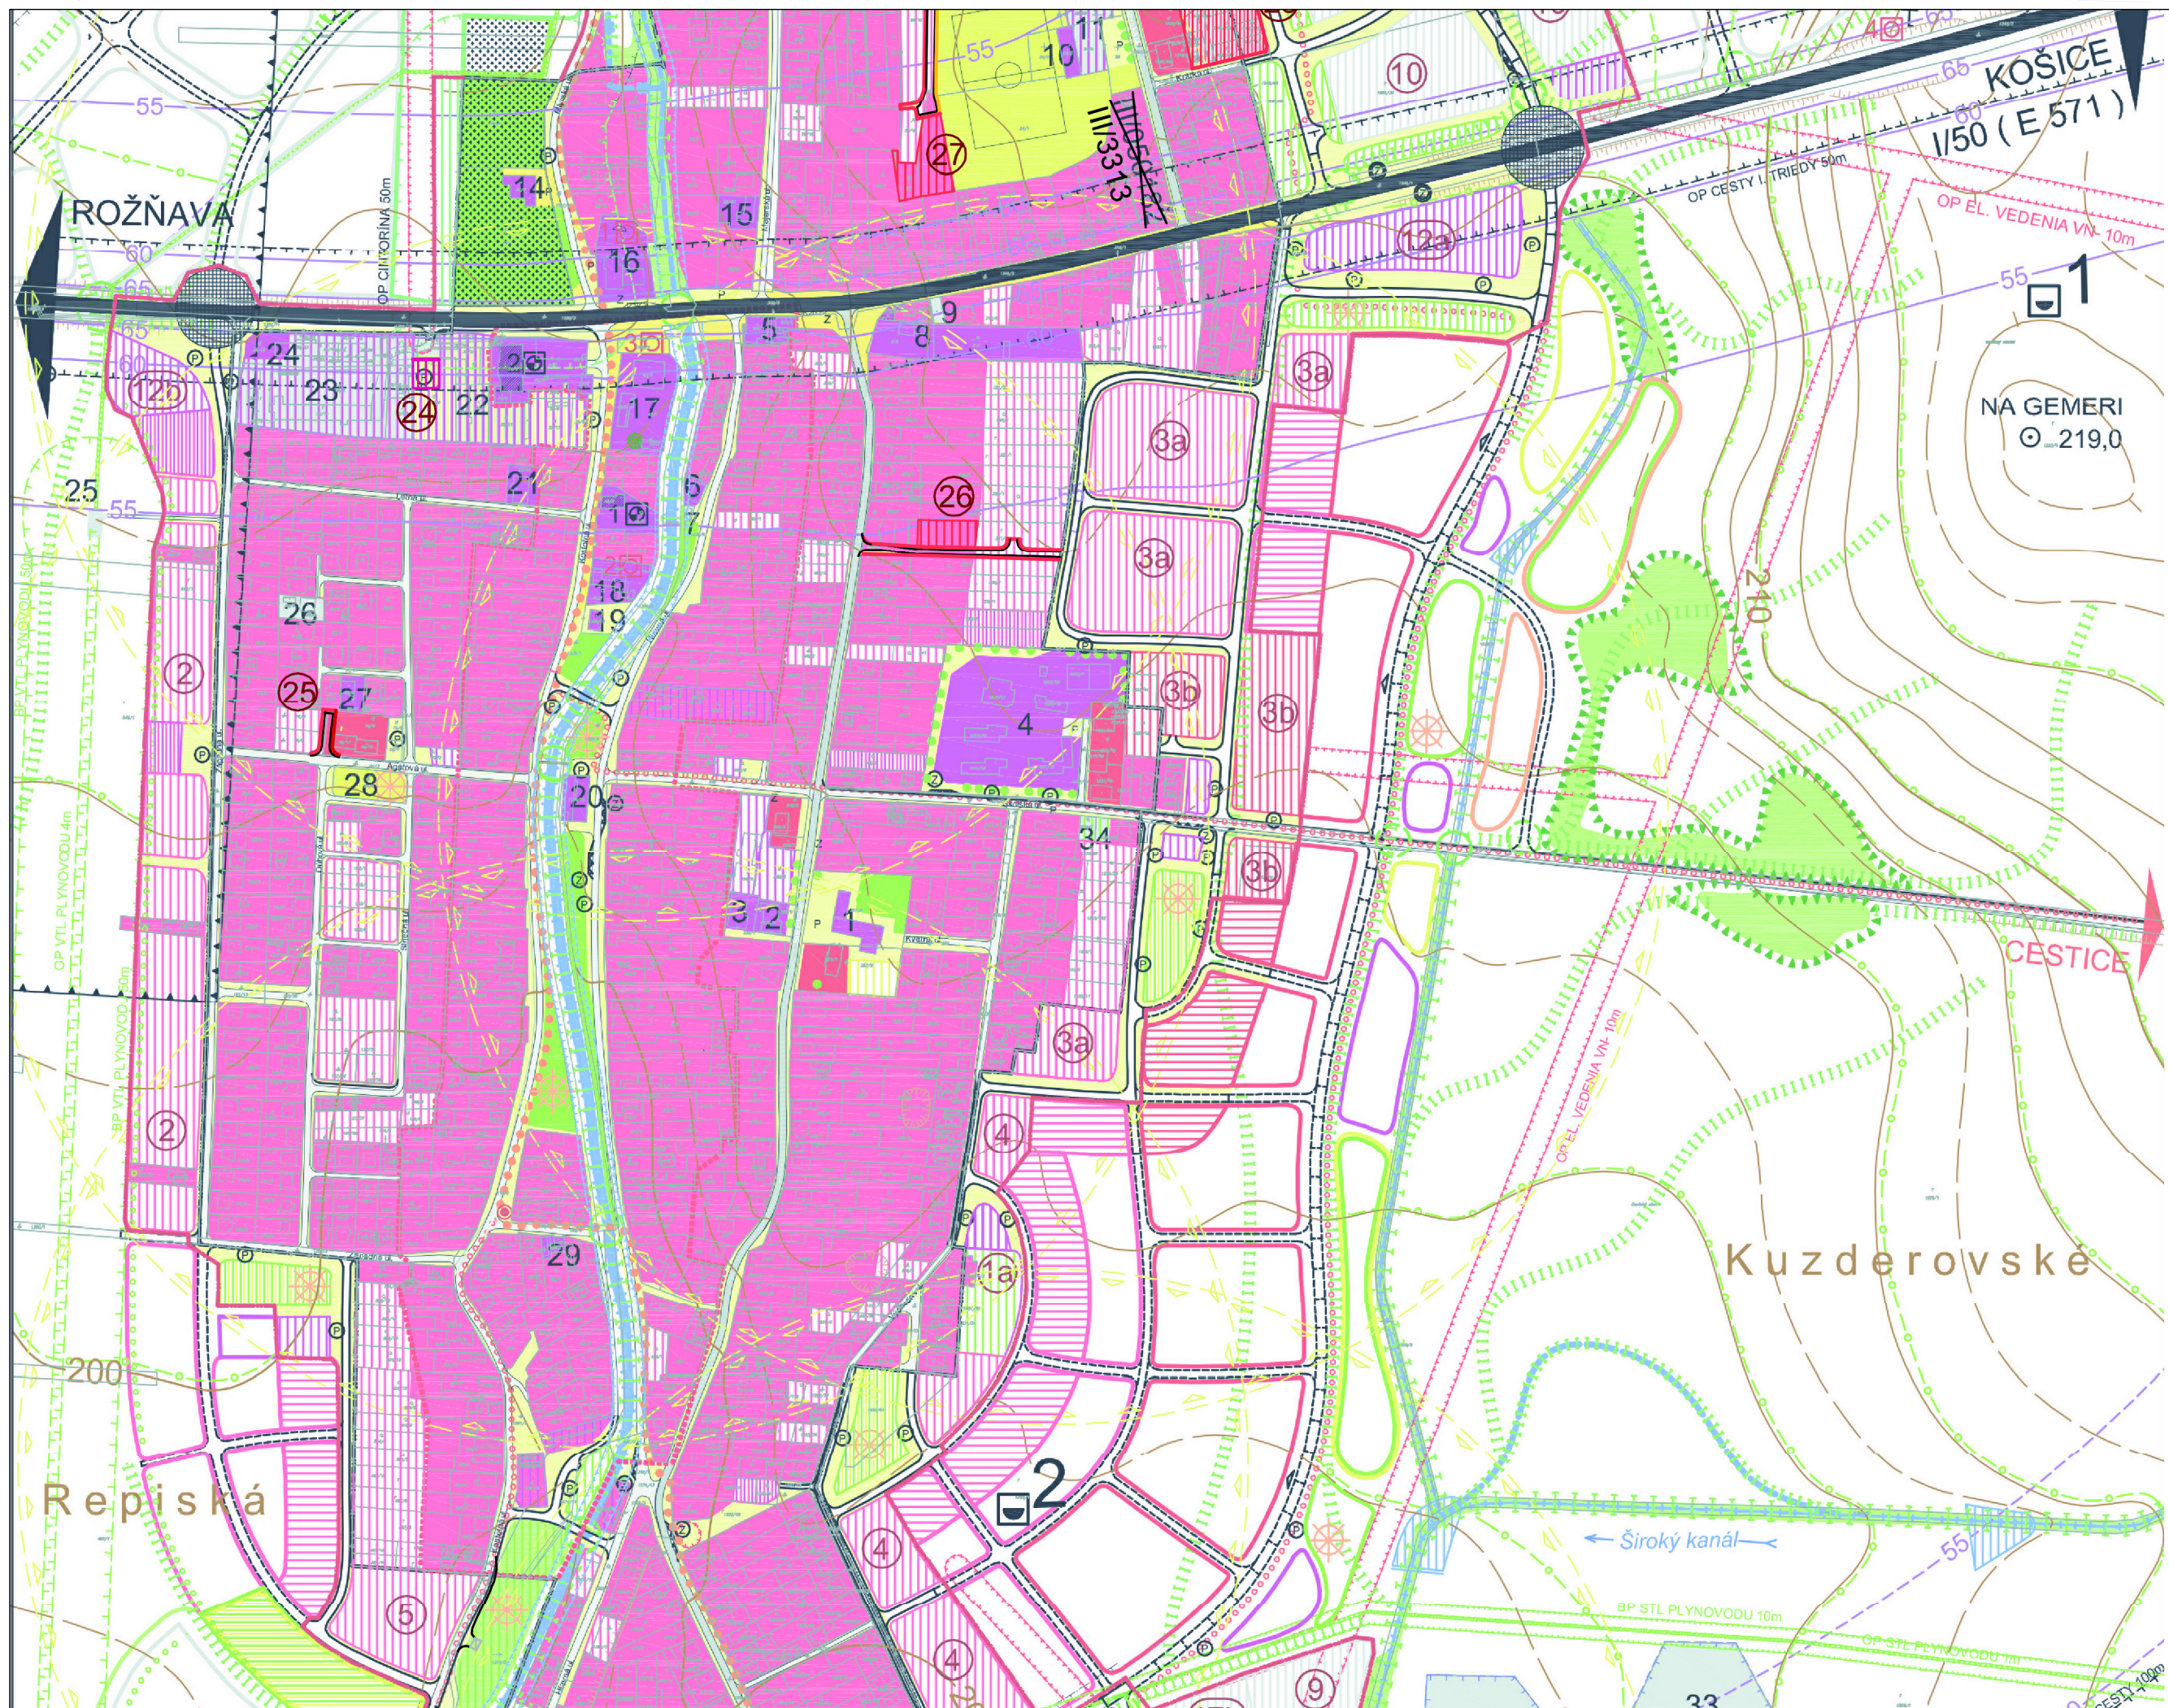



LEGENDA :

HRANICE A OCHRANNÉ PÁSMA:

STAV	NÁVRH	VÝHLAD	
			Hranica katastrálneho územia obce Čečejevce
			Hranica zastavaného územia obce Čečejevce k 1.1.1990, navrhovaná hranica zastaviteľnosti územia a zmena navrhovanej hranice zastaviteľnosti územia schválenej v ÚPN-O z r. 2014
			Ochranné pásmo všetkých druhov- doplnenie a zmena

ZÁVÄZNÉ FUNKČNÉ VYUŽITIE ÚZEMIA:

STAV	NÁVRH	VÝHLAD	
			Plochy bývania - rodinné domy so zeleňou; prístupné využitie- polyfunkčné (bývanie + občianska vybavenosť- v centre obce a v blízkosti vyššej občianskej vybavenosti, bývanie + nezávadná výroba- v blízkosti frekventovaných dopravných ciest a nezávadnej výroby, bývanie + poľnohospodárska výroba- v okrajových polohách obce) v intencích stavebného zákona; vylúčené využitie- závodná výroba, poľnohospodárska veľkovýroba
			Plochy bývania - bytové nízkopodlažné domy so zeleňou, detskými ihriskami, prístupovými cestami a parkovacími plochami, príp. garážami; prístupné využitie- polyfunkčné (bývanie + občianska vybavenosť); vylúčené využitie- závodná výroba, poľnohospodárska veľkovýroba
			Plochy občianskej vybavenosti a sociálnej infraštruktúry; prístupné využitie - polyfunkčné (občianska vybavenosť + šport, občianska vybavenosť + nezávadná výroba - v blízkosti frekventovaných dopravných ciest a nezávadnej výroby, a pod.); vylúčené využitie- závodná výroba, poľnohospodárska veľkovýroba
			Plochy polyfunkčné (šport + občianska vybavenosť); prístupné využitie- občianska vybavenosť, rekreácia, bývanie a ich polyfunkčné kombinácie; vylúčené využitie - závodná výroba, poľnohospodárska veľkovýroba
			Plochy športu; prístupné využitie- rekreácia, zeleň, polyfunkčné využitie - kombinácia predchádzajúcich prístupných využití s plochami športu; vylúčené využitie - občianska vybavenosť, bývanie, závodná výroba, poľnohospodárska veľkovýroba
			Plochy nezávadnej výroby (v zmysle zákona č. 24/2006 Z. z. o posudzovaní vplyvov na životné prostredie), skladov a technickej vybavenosti; prístupné využitie- komerčná občianska vybavenosť, šport a ich polyfunkčné kombinácie; vylúčené využitie- závodná výroba, poľnohospodárska veľkovýroba
			Vodné toky a plochy vrátane retenčných vodných plôch zachytávajúcích privalové dažďové vody (VS 23)*

DOPRAVA :

STAV	NÁVRH	VÝHLAD	
			Miestne obslužné komunikácie- návrh vo funkčnej triede C-3 v kategórii MO (MOU 7,5 (6.5)/40(30) - VS 11 a VS 13 *
			Parkoviská bez uvedenia kapacity- schematické značenie - upresní sa v ÚPN- Z (VS 14, VS 16)*
			Plochy peších komunikácií a priestranstiev vrátane parkovísk, cyklistických chodníkov a zelene (VS 14, VS 16)*
			Zmena trasovania častí cyklistickej trasy vzhľadom na zmenu trasovania preložky cesty I. triedy - v spoločnej trase s turistickými chodníkmi nie sú cyklistické trasy vyznačené (VS 14, VS 15) *
			Doplnenie turistického chodníka (VS 14, VS 15) *

OCHRANA PRÍRODY A TVORBA KRAJINY:

STAV	NÁVRH	VÝHLAD	
			Miestne biokoridory hydrické pozdĺž vodných tokov - aj občasných (VS 43)*

SMERNÉ FUNKČNÉ VYUŽITIE ÚZEMIA:

DOPRAVA :

STAV	NÁVRH	VÝHLAD	
			Úprava trasovania cesty I. triedy I/16 mimo z. ú. o.
			Úrovňová križovatka- (schematické značenie- tvar križovatky sa upresní v nasledujúcich stupňoch PD)
			Mimoúrovňové križovanie rôznych druhov dopravy (automobilovej s cyklistickou a pod.)

OCHRANA PRÍRODY A TVORBA KRAJINY:

STAV	NÁVRH	VÝHLAD	
			Mimoúrovňové križovania hydrických biokoridorov s liniovou dopravou - cestami, železnicou, pešími a cyklistickými chodníkmi

LEGENDA OBJEKTOV A LOKALÍT :

- 36 Oprava názvu jestvujúceho letiska v zmysle vyjadrenia Dopravného úradu- osobitné letisko Seleška-Čečejevce
- 6 Zmena častí navrhovanej funkčnej plochy bývania v rodinných domoch vrátane dopravnej a technickej infraštruktúry z etapy "návrh" na etapu "výhľad"
- 7a Zmena funkčnej plochy navrhovanej nezávadnej výroby na existujúcu funkčnú plochu bývania v rodinnom dome
- 7b Zmena z navrhovanej funkčnej plochy nezávadnej výroby na navrhované funkčné plochy bývania v rodinných domoch
- 14a Zmena z navrhovanej plochy športovo-rekreačného areálu na navrhované funkčné plochy bývania v rodinných domoch vrátane zmeny komunikačného systému
- 14b Návrh na rozšírenie navrhovaných funkčných plôch bývania v rodinných domoch vrátane dopravnej a technickej infraštruktúry
- 16 Zrušenie navrhovanej funkčnej plochy nezávadnej výroby a technickej vybavenosti pre ČOV v miestnej časti "Seleška"
- 29a Zmena navrhovaných plôch dopravy a zelene na navrhovanú funkčnú plochu nezávadnej výroby a technickej vybavenosti pre rozšírenie plôch zberného dvora obce (t.j. lokality č. 29b)
- 31 Zmena častí navrhovanej plochy parkovej zelene na navrhované plochy bývania v obecnom nájomnom bytovom dome
- 32 Zmena častí navrhovanej plochy komunikácie, peších chodníkov a zelene na navrhovanú funkčnú plochu bývania v rodinnom dome
- 33 Zmena častí jestvujúceho verejného priestranstva s parkovacími plochami na navrhovanú funkčnú plochu bývania v rodinnom dome
- 34 Zmena existujúcej plochy záhrady na navrhovanú funkčnú plochu bývania v rodinnom dome
- 35 Zmena ochranného pásma cintorína z 50 m na 10 m
- 36a Úprava trasovania výhľadovej preložky cesty I. triedy I/16 s OP mimo plochy PD Čečejevce
- 36b Úprava lokalizácie plochy výhľadovej úrovňovej križovatky cesty I. a III. triedy súvisiaca s úpravou trasovania výhľadovej preložky cesty I. triedy I/1636c Úprava lokalizácie mimoúrovňového križovania cesty I. triedy s navrhovaným cyklochodníkom a turistickým chodníkom trasovaným po jestvujúcej účelovej komunikácii súvisiaca so zmenou trasovania preložky cesty I. triedy I/16
- 36d Úprava lokalizácie mimoúrovňových križovaní miestnych biokoridorov s výhľadovou preložkou cesty I. triedy I/16 súvisiacich s úpravou trasovania preložky cesty I. triedy I/16
- 37 Návrh funkčnej plochy športu a rekreácie bez oplotenia
- 38 Návrh funkčnej plochy občianskej vybavenosti, rekreácie a športu
- 39 Návrh retenčnej vodnej plochy- protipovodňové opatrenie a opatrenie na zadržiavanie vody v území
- 40 Návrh funkčnej plochy občianskej vybavenosti (ubytovacie a stravovacie služby a pod.)
- 41 Návrh na rozšírenie navrhovanej funkčnej plochy bývania v rodinných domoch vrátane dopravnej a technickej infraštruktúry

SCHVAĽOVACIA DOLOŽKA :


Označenie schvaľovacieho orgánu : Obecne zastupiteľstvo v obci Čečejevce

Číslo uznesenia a dátum schválenia :

Číslo VZN obce, ktorým sa vyhlasuje záväzná časť ÚPN-O :

Oprávnená osoba : Bc. Lukáš Macák, starosta obce.....


Pečiatka

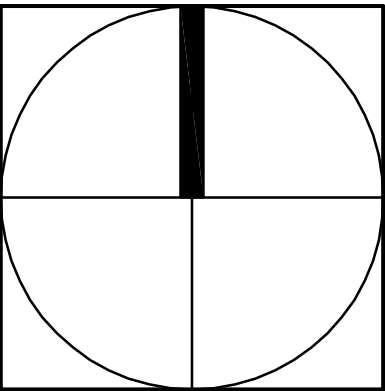

ZMENY A DOPLNKY Č. 2/2020 ÚZEMNÉHO PLÁNU OBCE ČEČEJEJVCE	
OBJEDNÁVATEĽ :	Obec Čečejevce
ZODPOVEDNÝ PROJEKTANT :	Ing. arch Mariana Šímková autorizovaný architekt SKA
ODBORNÍ PROJEKTANTI A KONZULTANTI :	Ing. Marián Pekarovič, Ing. Július Furmanik, Ing. Jaroslav Lipták, Ing. Michal Nagy
MIERKA : M = 1 : 5 000	FORMÁT: 3 x A4 DÁTUM : jún 2021
KOMPLEXNÝ URBANISTICKÝ NÁVRH ZASTAVANÉHO ÚZEMIA OBCE A NÁVRH DOPRAVY	Č. VÝKRESU: 3.1.



STAV	NÁVRH	VÝHL'AD	
			Hranica katastrálneho územia obce Čečeľovce
			Hranica zastavaného územia obce Čečeľovce k 1.1.1990, navrhovaná hranica zastaviteľnosti územia a zmena navrhovanej hranice zastaviteľnosti územia schválenej v ÚPN-O z r. 2014
			Ochranné pásmo všetkých druhov- doplnenie a zmena

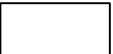STAV	NÁVRH	VÝHLAD 1. ETAPA, 2. ETAPA	
			Plochy bývania - rodinné domy so zeleňou; prístupné využitie - polyfunkčné (bývanie + občianska vybavenosť - v centre obce + v blízkosti vyššej občianskej vybavenosti), bývanie + nezávadná výroba - v blízkosti frekventovaných dopravných ciest a nezávadnej výroby, bývanie + poľnohospodárska výroba - v okrajových polohách obce) v Intenciách staviteľného zákona; vylúčené využitie - závadná výroba, poľnohospodárska veľkovýroba
			Plochy bývania - bytové nízkoetážové domy so zeleňou, detskými ihriskami prístupovými cestami a parkovacími plochami, príp. garážami; prístupné využitie - polyfunkčné (bývanie + občianska vybavenosť) ; vylúčené využitie - závadná výroba, poľnohospodárska veľkovýroba
			Plochy občianskej vybavenosti a sociálnej infraštruktúry; prípustné využitie - polyfunkčné (občianska vybavenosť + šport, občianska vybavenosť + nezávadná výroba - v blízkosti frekventovaných dopravných ciest + nezávadnej výroby, a pod.); vylúčené využitie - závadná výroba, poľnohospodárska veľkovýroba
			Plochy polyfunkčné (šport + občianska vybavenosť); prípustné využitie - občianska vybavenosť, rekreácia, bývanie a ich polyfunkčné kombinácie; vylúčené využitie - závadná výroba, poľnohospodárska veľkovýroba
			Plochy športu; prípustné využitie - rekreácia, zeleň, polyfunkčné využitie - kombinácia predchádzajúcich prípustných využití s plochami športu; vylúčené využitie - občianska vybavenosť, bývanie, závadná výroba poľnohospodárska veľkovýroba
			Plochy nezávadnej výroby (v zmysle zákona č. 24/2006 Z. z. o posudzovaní vplyvov na životné prostredie), skladov a technickej vybavenosti; prípustné využitie - komerčná občianska vybavenosť, šport a ich polyfunkčné kombinácie; vylúčené využitie - závadná výroba, poľnohospodárska veľkovýroba
			Vodné toky a plochy vrátane retenčných vodných plôch zachytávajúcich prívalové dažďové vody (VS 23) *

STAV	NÁVRH	VÝHLAD	
			Miestne obslužné komunikácie- návrh vo funkčnej triede C-3 v kategórii MO (MOU) 7,5 (6,5)/40(30) - VS 11 a VS 13 *
			Parkoviská bez uvedenia kapacity- schematicke značenie - upresní sa v ÚPN- Z (VS 14, VS 16) *
			Plachy peších komunikácií a priestranstiev vrátane parkovísk, cyklistických chodníkov a zelene (VS 14, VS 16) *
			Zmena trasovania časti cyklistickej trasy vzhľadom na zmenu trasovania preložky cesty I. triedy - v spoločnej trase s turistickými chodníkmi nie sú cyklistické trasy vyznačené (VS 14, VS 15) *
			Doplnenie turistického chodníka (VS 14, VS 15) *

STAV	NÁVRH	VÝHLAD
		


Miestne biokoridory hydrické pozdĺž vodných tokov - a
občasných (VS 43)*

STAV	NÁVRH	VÝHLAD	
			Úprava trasovania cesty I. triedy I/16 mimo z. ú. o.
			Úrovnňová križovatka- (schematické značenie- tvar križovatky sa upresní v nasledujúcich stupňoch PD)
			Mimoúrovňové križovanie rôznych druhov dopravy (automobilovej s cyklistickou a pod.)


			Mimoúrovňové krížovania hydrických biokoridorov s liniovou dopravou - cestami, železnicou, pešími a cyklistickými chodníkmi
--	--	---	---

- | | |
|-----|---|
| 6 | Oprava názvu jestujúceho letiska v zmysle vyjadrenia Dopravného úradu - osobitné letisko Seleša-Čečejovce |
| 6 | Zmena časti navrhovanej funkčnej plochy bývania v rodinných domoch vrátane dopravnej a technickej infraštruktúry z etapy "návrh" na etapu "výňatok" |
| 7a | Zmena funkčnej plochy navrhovanej nezávadnej výroby na existujúcu funkčnú plochu bývania v rodinnom dome |
| 7b | Zmena z navrhovanej funkčnej plochy nezávadnej výroby na navrhovanú funkčnú plochu bývania v rodinných domoch |
| 14a | Zmena z navrhovanej plochy športovo-rekreačného areálu na Invarhovanú funkčnú plochu bývania v rodinných domoch vrátane zmeny komunikačného systému |
| 14b | Návrh na rozšírenie navrhovaných funkčných plôch bývania v rodinných domoch vrátane dopravnej a technickej infraštruktúry |
| 16 | Zrušenie navrhovanej funkčnej plochy nezávadnej výroby a technickej vybavenosti pre COV v miestnej časti "Seleša" |
| 29a | Zmena navrhovaných plôch dopravy a zelene na navrhovanú funkčnú plochu nezávadnej výroby a technickej vybavenosti pre rozšírenie plôch zberného dvora obce (t.j. lokality č. 29b) |
| 31 | Zmena časti navrhovanej plochy parkovacej zelene na navrhované plochy bývania v obecnom najomnom bytovom dome |
| 32 | Zmena časti navrhovanej plochy komunikácie, peších chodníkov a zelene na navrhovanú funkčnú plochu bývania v rodinnom dome |
| 33 | Zmena časti jestvujúceho verejného priestranstva s parkovacími plochami na navrhovanú funkčnú plochu bývania v rodinnom dome |
| 34 | Zmena existujúcej plochy záhrady na navrhovanú funkčnú plochu bývania v rodinnom dome |
| 35 | Zmena ochranného pásma cintorína z 50 m na 10 m |
| 36a | Uprava trasovania výhledovej preložky cesty I. triedy I/16 s OP mimo plochy PD Čečejovce |
| 36b | Uprava lokalizácie upravy výhledovej úrovňovej krivkovej cesty I. a III. triedy súvisiaca s úpravou trasovania výhledovej preložky cesty I. triedy I/1636c Uprava lokalizácie mimoúrovňovej krivkovej cesty I. triedy s navrhovaným cyklochodníkom a ľuďskými chodníkmi trasovaným po jestvujúcej účelovej komunikácii súvisiaca so zmenou trasovania preložky cesty I. triedy I/16 |
| 36d | Uprava lokalizácie mimoúrovňových krivkovaných miestnych bijkoridorov s výhledovou preložkou cesty I. triedy I/16 súvisiacas s úpravou trasovania preložky cesty I. triedy I/16 |
| 37 | Návrh funkčnej plochy športu a rekreácie bez optenia |
| 38 | Návrh funkčnej plochy občianskej vybavenosti, rekreácie a športu |
| 39 | Návrh retenčnej vodnej plochy - protipovodňové opatrenie a opatrenie na zadržiavanie vody v území |
| 40 | Návrh funkčnej plochy občianskej vybavenosti (ubytovacia a stravovacie služby a pod.) |
| 41 | Návrh na rozšírenie navrhovanej funkčnej plochy bývania v rodinných domoch vrátane dopravnej a technickej infraštruktúry |

Pečiatka

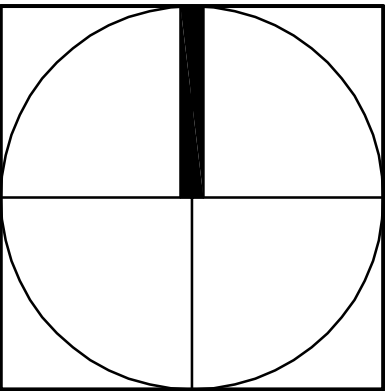

ZMENY A DOPLNKY Č. 2/2020 ÚZEMNÉHO PLÁNU OBCE ČEČEJOVCE		
OBJEDNÁVATEL :	Obec Čečejoyce	
ZODPOVEDNÝ PROJEKTANT :	Ing. arch Mariana Šímková autorizovaný architekt SKA	
ODBORNÍ PROJEKTANTI A KONSULTANTI :	Ing. Mariana Pekarovič, Ing. Július Furmaník, Ing. Jaroslav Lipták, Ing. Michal Nagy	
MIERKA : M = 1 : 5 000	FORMÁT: 3 x A4	DÁTUM : jún 2021
KOMPLEXNÝ URBANISTICKÝ NÁVRH ZASTAVANÉHO ÚZEMIA OBCE A NÁVRH DOPRAVY		Č. VÝKRESU 3.1.

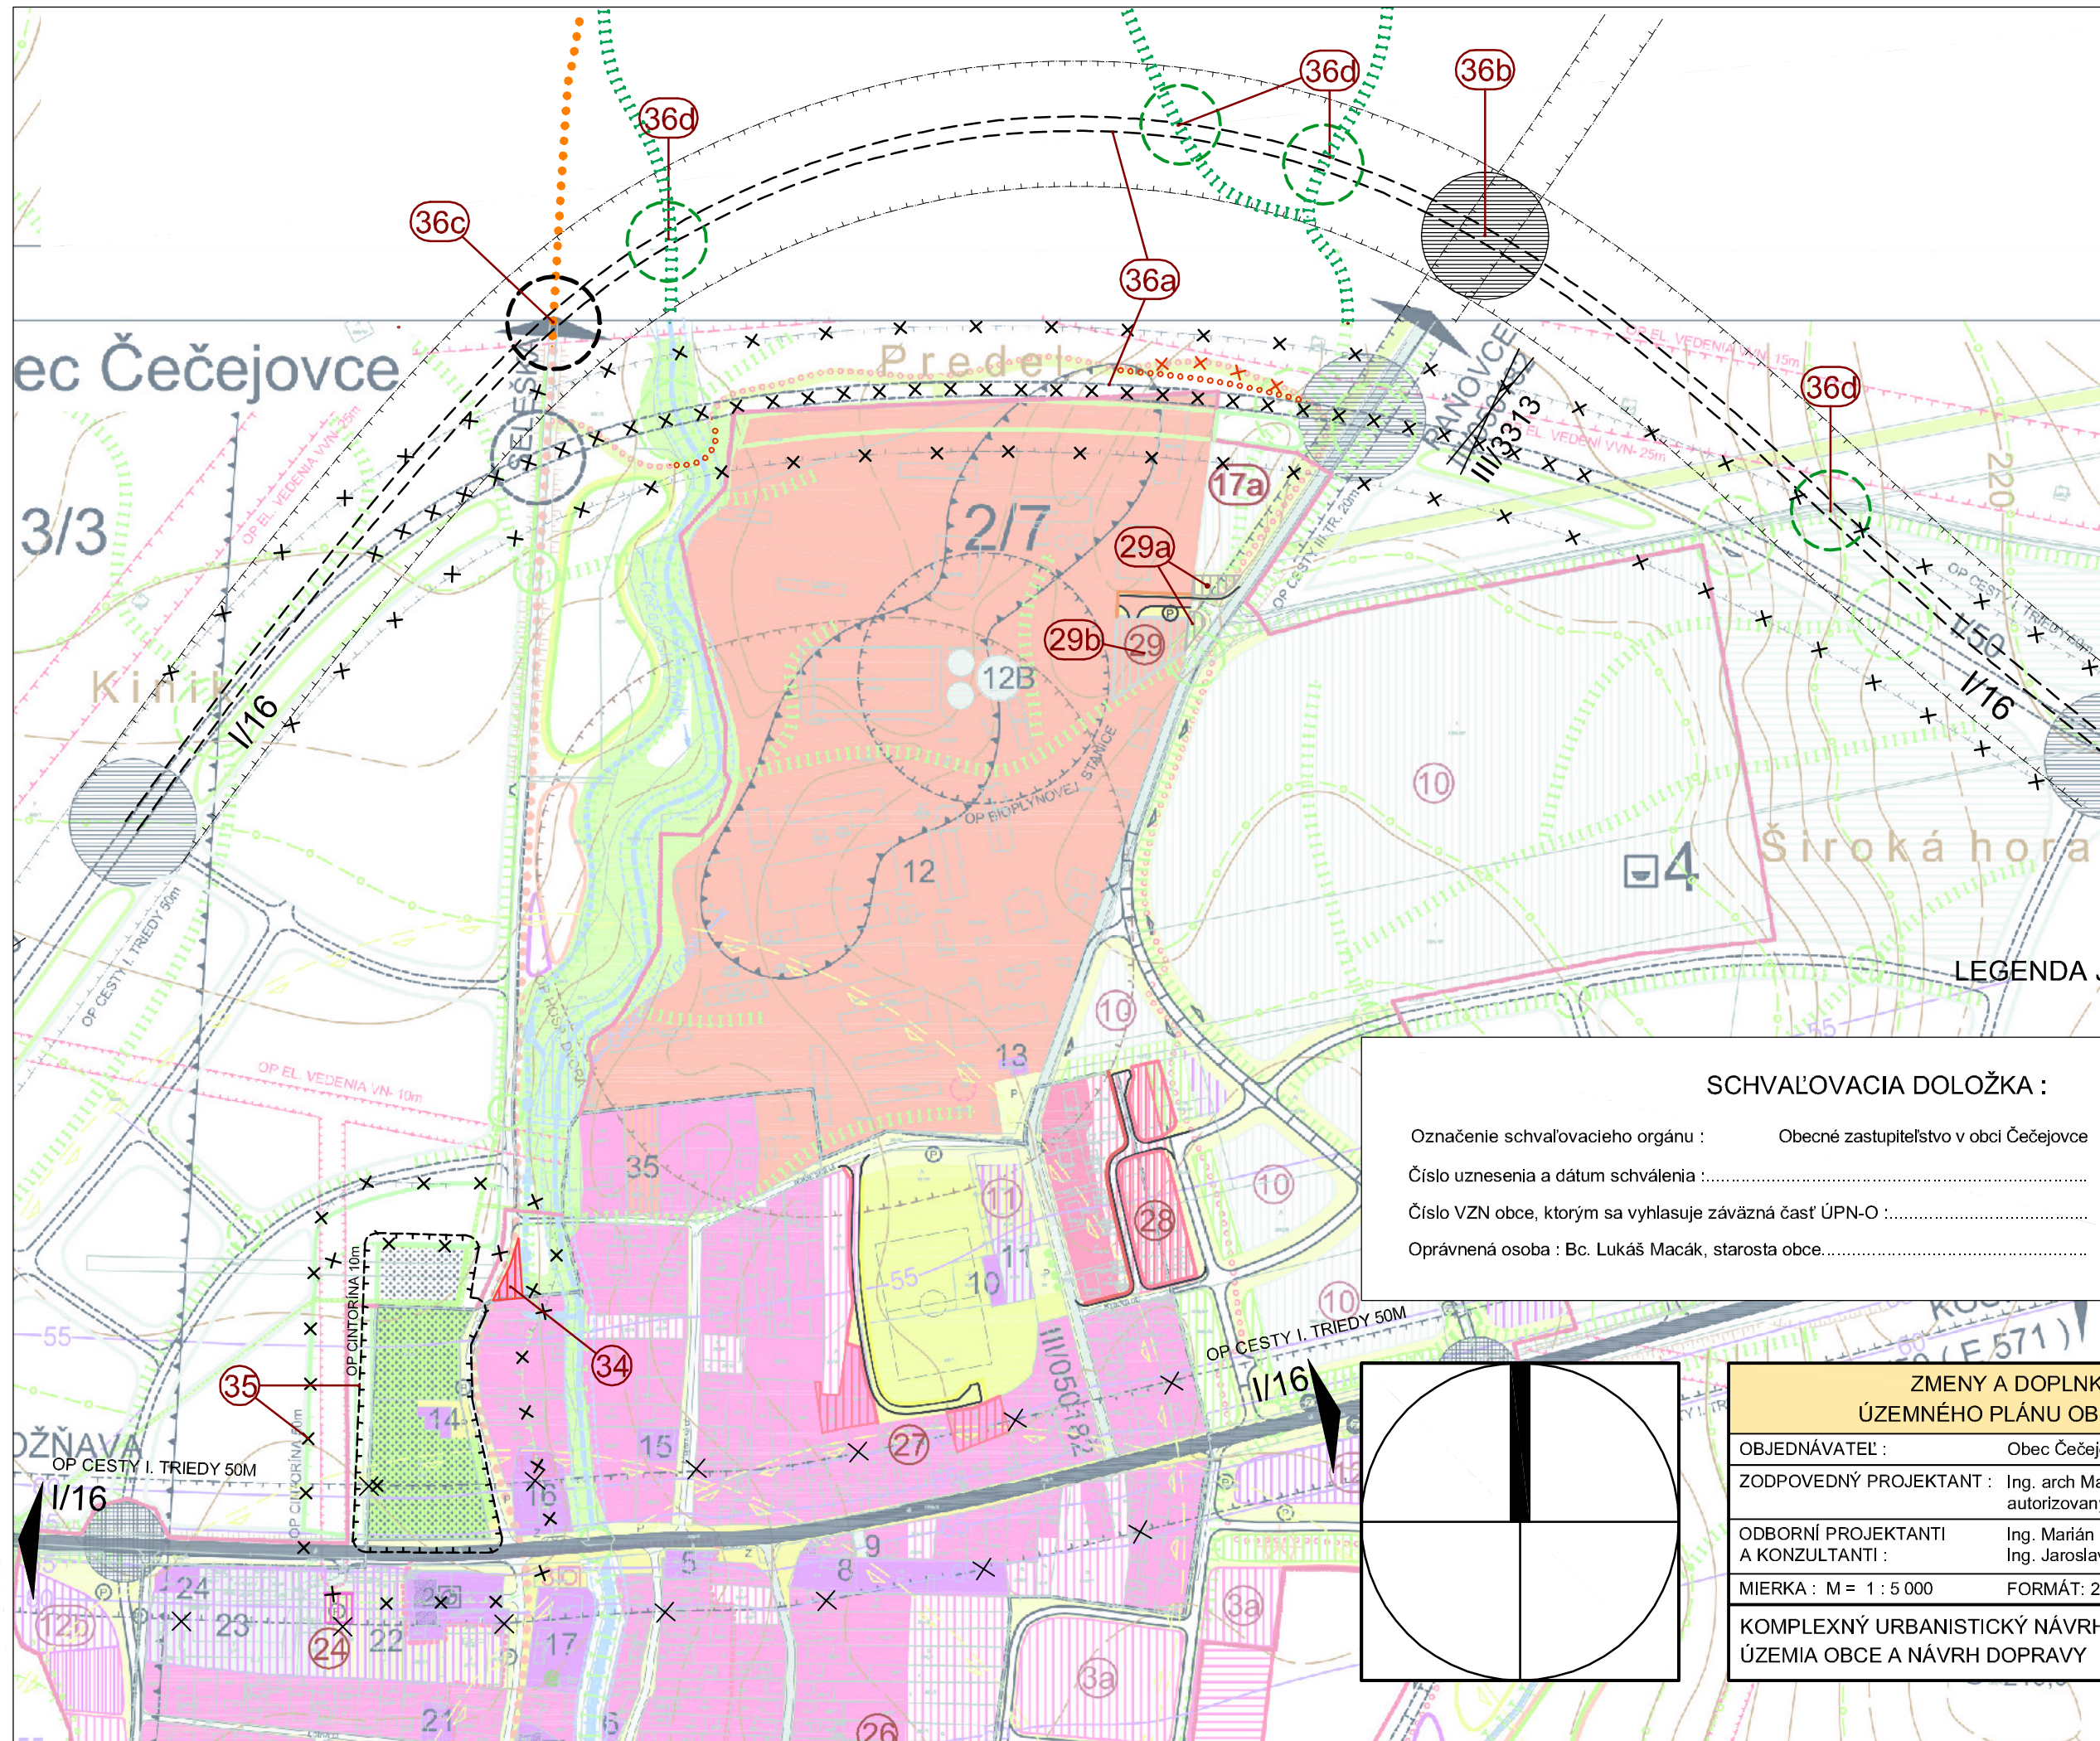

LEGENDA JESTVUJÚCE OBJ

OBJEKTY PAMIATKOVO CHRÁNENÉ

- 1. Kostol reformovaný, ranogotický
- 2. Kaštieľ klasicistický z 2. pol. 18.

ARCHEOLOGICKÉ NÁLEZISKÁ (nac

- 1. Dlhý breh- Gemerské- osada z doby halštatskej - najstaršia
- 2. Štrkovisko- zvyšky osídlenia
- 4. Balász- osídlenie z mladšej d
- 11. Urbanova Seleška- osídlenie
- 13. Rigó- stopy po osídlení zo st

OSTATNÉ OBJEKTY A LO

MIESTNA ČASŤ ČEČEJOVCE :


- 1. Obecný úrad, kultúrny dom (VS 01)
- 2. Lekáreň, kaderníctvo
- 3. OÚ- spoločenské centrum: klub dč
- 4. Základná škola s materskou školou
- 5. Obchody, služby : potraviny, krmivá
- 6. Rímskokatolícky farský úrad
- 7. Zámočníctvo v rodinnom dome (RD
- 10. Futbalové ihrisko so zázemím (šat
- (športová hala, ubytovanie, stravov
- 11. Podnikateľské subjekty "Galvanic s
- na navrhované výrobné plochy s po
- 13. Predajňa farmárskych produktov "P
- 14. Dom smútku (VS 03) *
- 15. Potraviny pekáreň "Majerská"

LEGENDA JE VO VÝKRESE Č.3.1.

SCHVAĽOVACIA DOLOŽKA :


Označenie schvaľovacieho orgánu : Obecné zastupiteľstvo v obci Čečejevce
Číslo uznesenia a dátum schválenia :
Číslo VZN obce, ktorým sa vyhlasuje záväzná časť ÚPN-O :
Oprávnená osoba : Bc. Lukáš Macák, starosta obce.....


Pečiatka

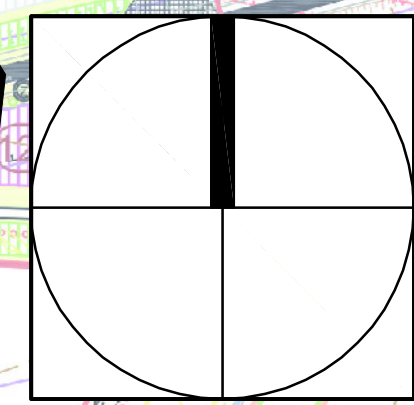

ZMENY A DOPLNKY Č. 2/2020 ÚZEMNÉHO PLÁNU OBCE ČEČEJOVCE	
OBJEDNÁVATEĽ :	Obec Čečejevce
ZODPOVEDNÝ PROJEKTANT :	Ing. arch Mariana Šimková autorizovaný architekt SKA
ODBOBNÍ PROJEKTANTI A KONZULTANTI :	Ing. Marián Pekarovič, Ing. Július Furmaník, Ing. Jaroslav Lipták, Ing. Michal Nagy
MIERKA : M = 1 : 5 000	FORMÁT: 2 x A4 DÁTUM : jún 2021
KOMPLEXNÝ URBANISTICKÝ NÁVRH ZASTAVANÉHO ÚZEMIA OBCE A NÁVRH DOPRAVY	
Č. VÝKRESU: 3.2.	

v záväznej časti ÚPN-O, príp. aj s
MIESTNA ČASŤ "SELEŠKA" :

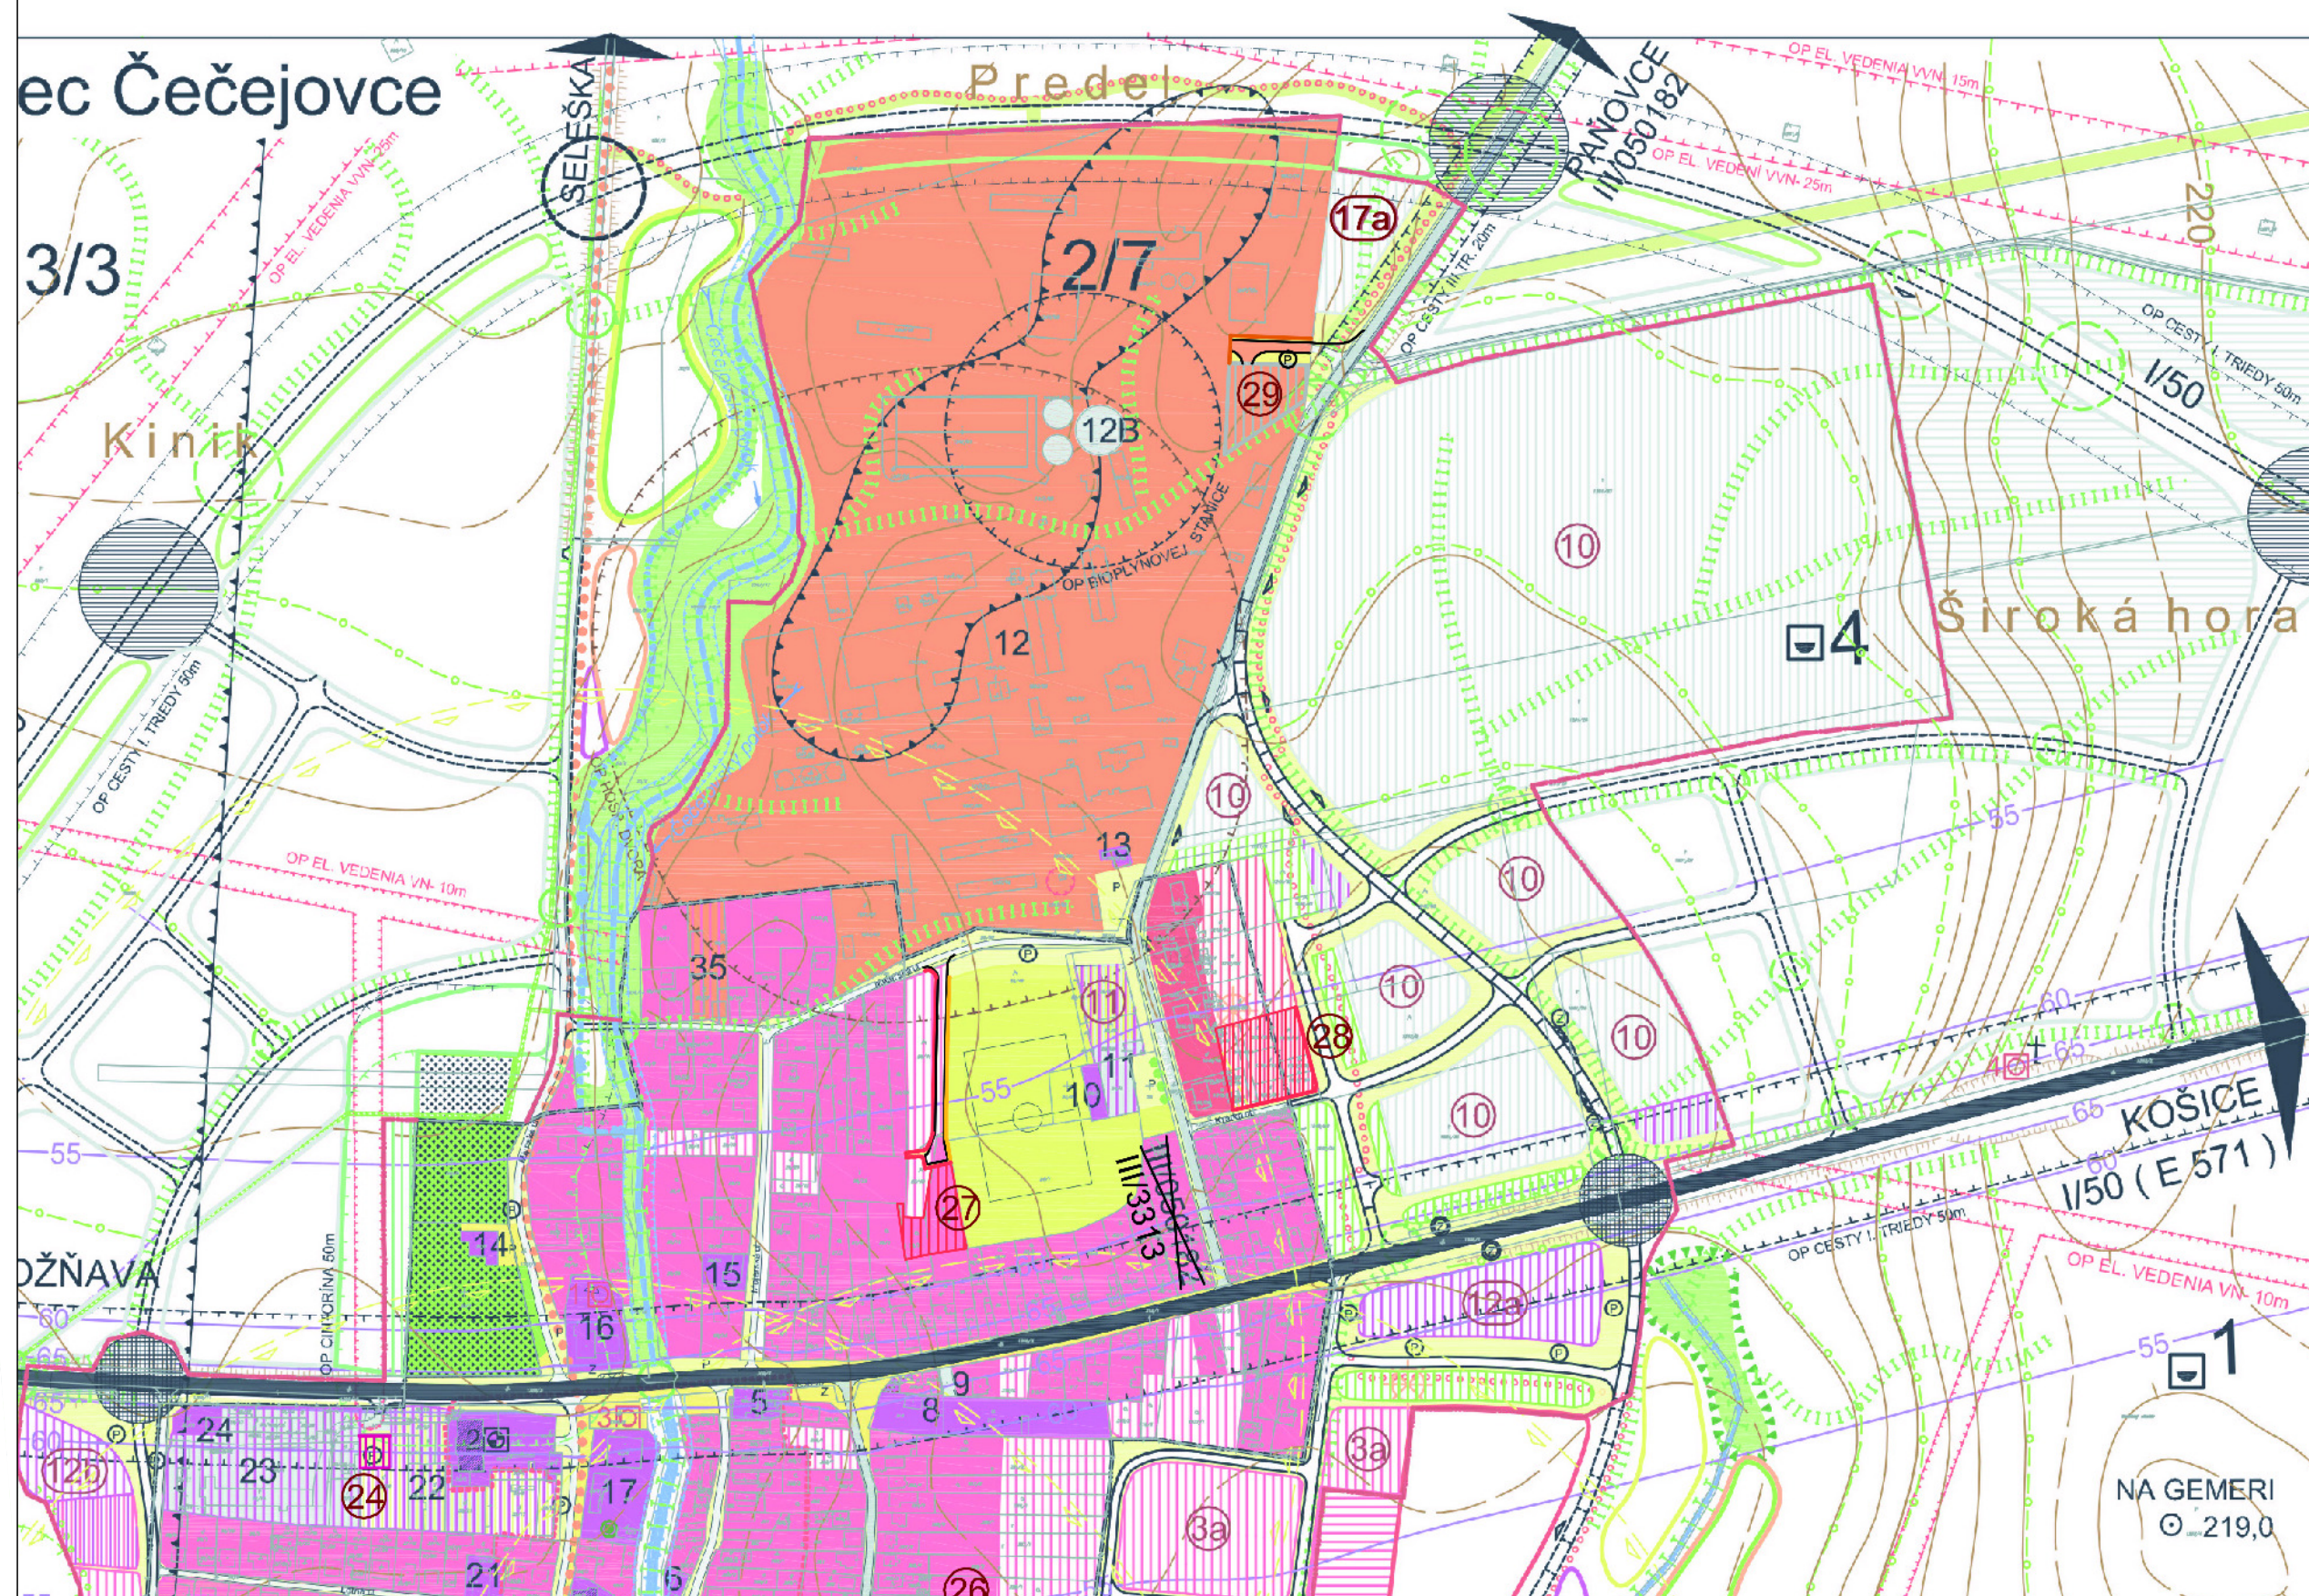

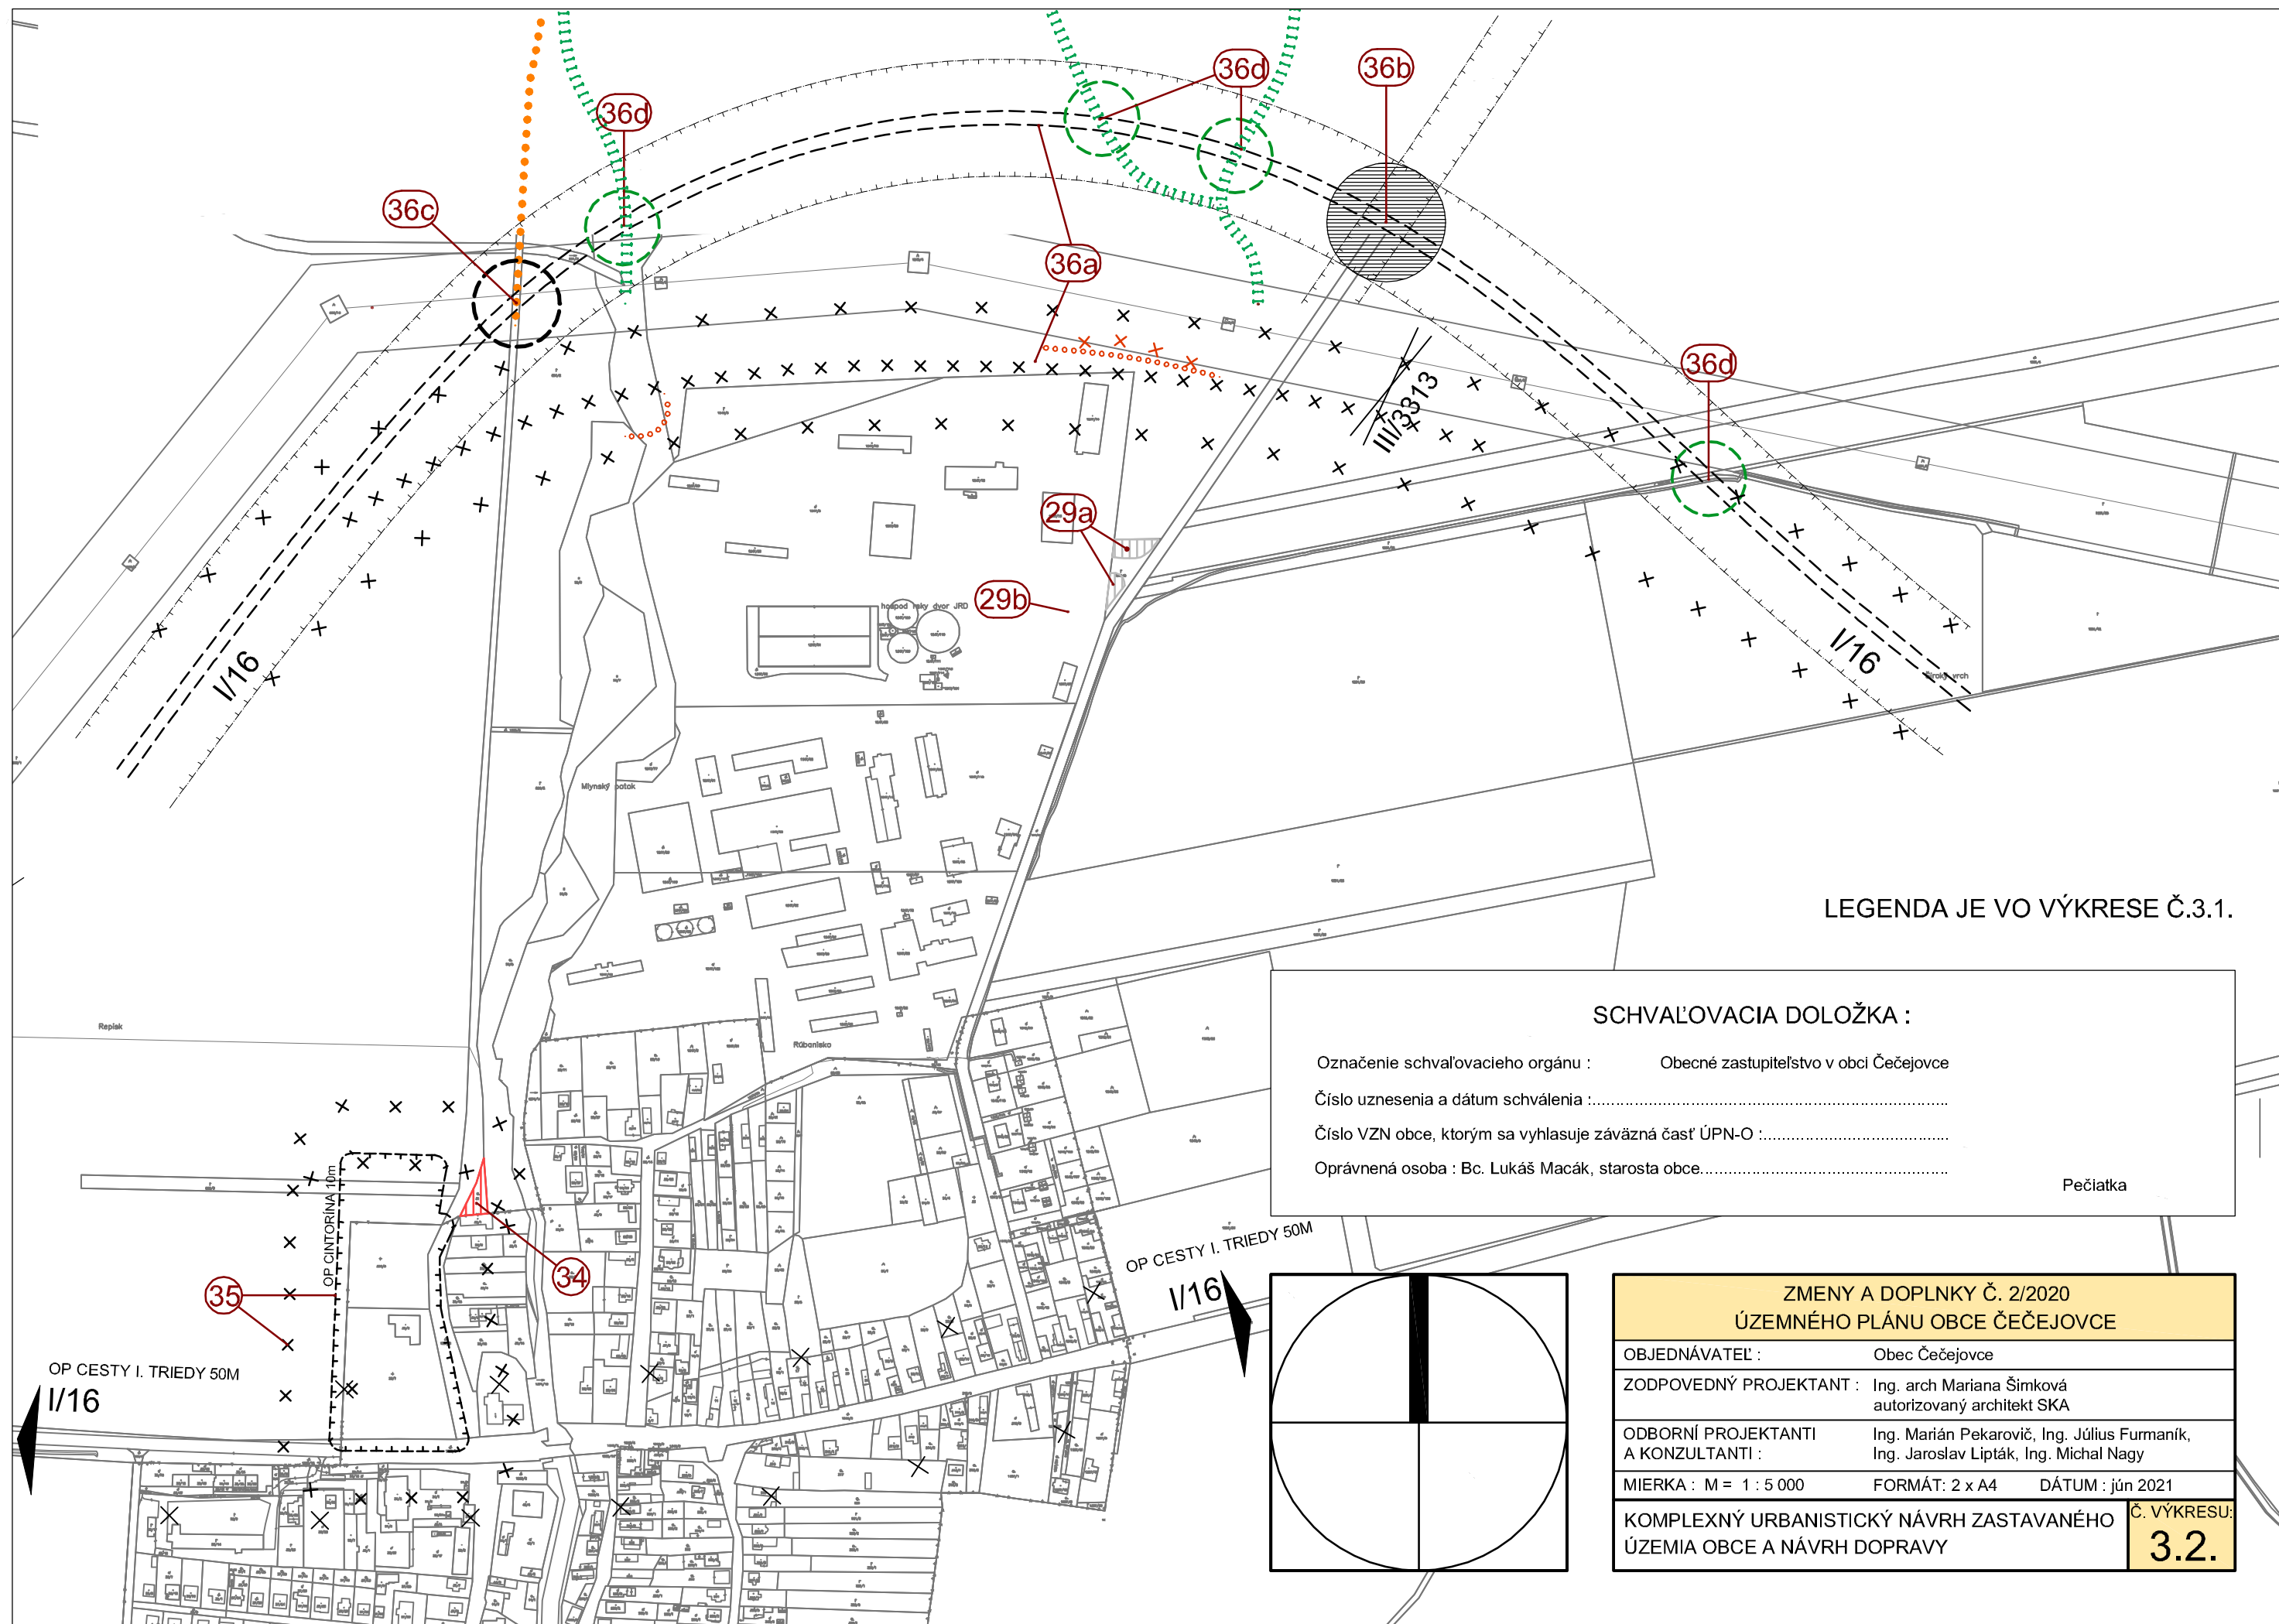


LEGENDA JE VO VÝKRESE Č.3.1.


SCHVAĽOVACIA DOLOŽKA :

Označenie schvaľovacieho orgánu : Obecné zastupiteľstvo v obci Čečejevce
 Číslo uznesenia a dátum schválenia :
 Číslo VZN obce, ktorým sa vyhlasuje záväzná časť ÚPN-O :
 Oprávnená osoba : Bc. Lukáš Macák, starosta obce.....

Pečiatka

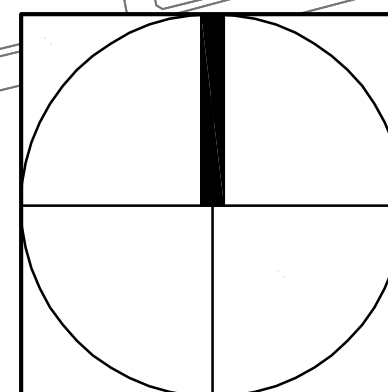

ZMENY A DOPLNKY Č. 2/2020 ÚZEMNÉHO PLÁNU OBCE ČEČEJOVCE	
OBJEDNÁVATEĽ :	Obec Čečejevce
ZODPOVEDNÝ PROJEKTANT :	Ing. arch Mariana Šimková autorizovaný architekt SKA
ODBOBNÍ PROJEKTANTI A KONZULTANTI :	Ing. Marián Pekarovič, Ing. Július Furmaník, Ing. Jaroslav Lipták, Ing. Michal Nagy
MIERKA : M = 1 : 5 000	FORMÁT: 2 x A4 DÁTUM : jún 2021
KOMPLEXNÝ URBANISTICKÝ NÁVRH ZASTAVANÉHO ÚZEMIA OBCE A NÁVRH DOPRAVY	Č. VÝKRESU: 3.2.

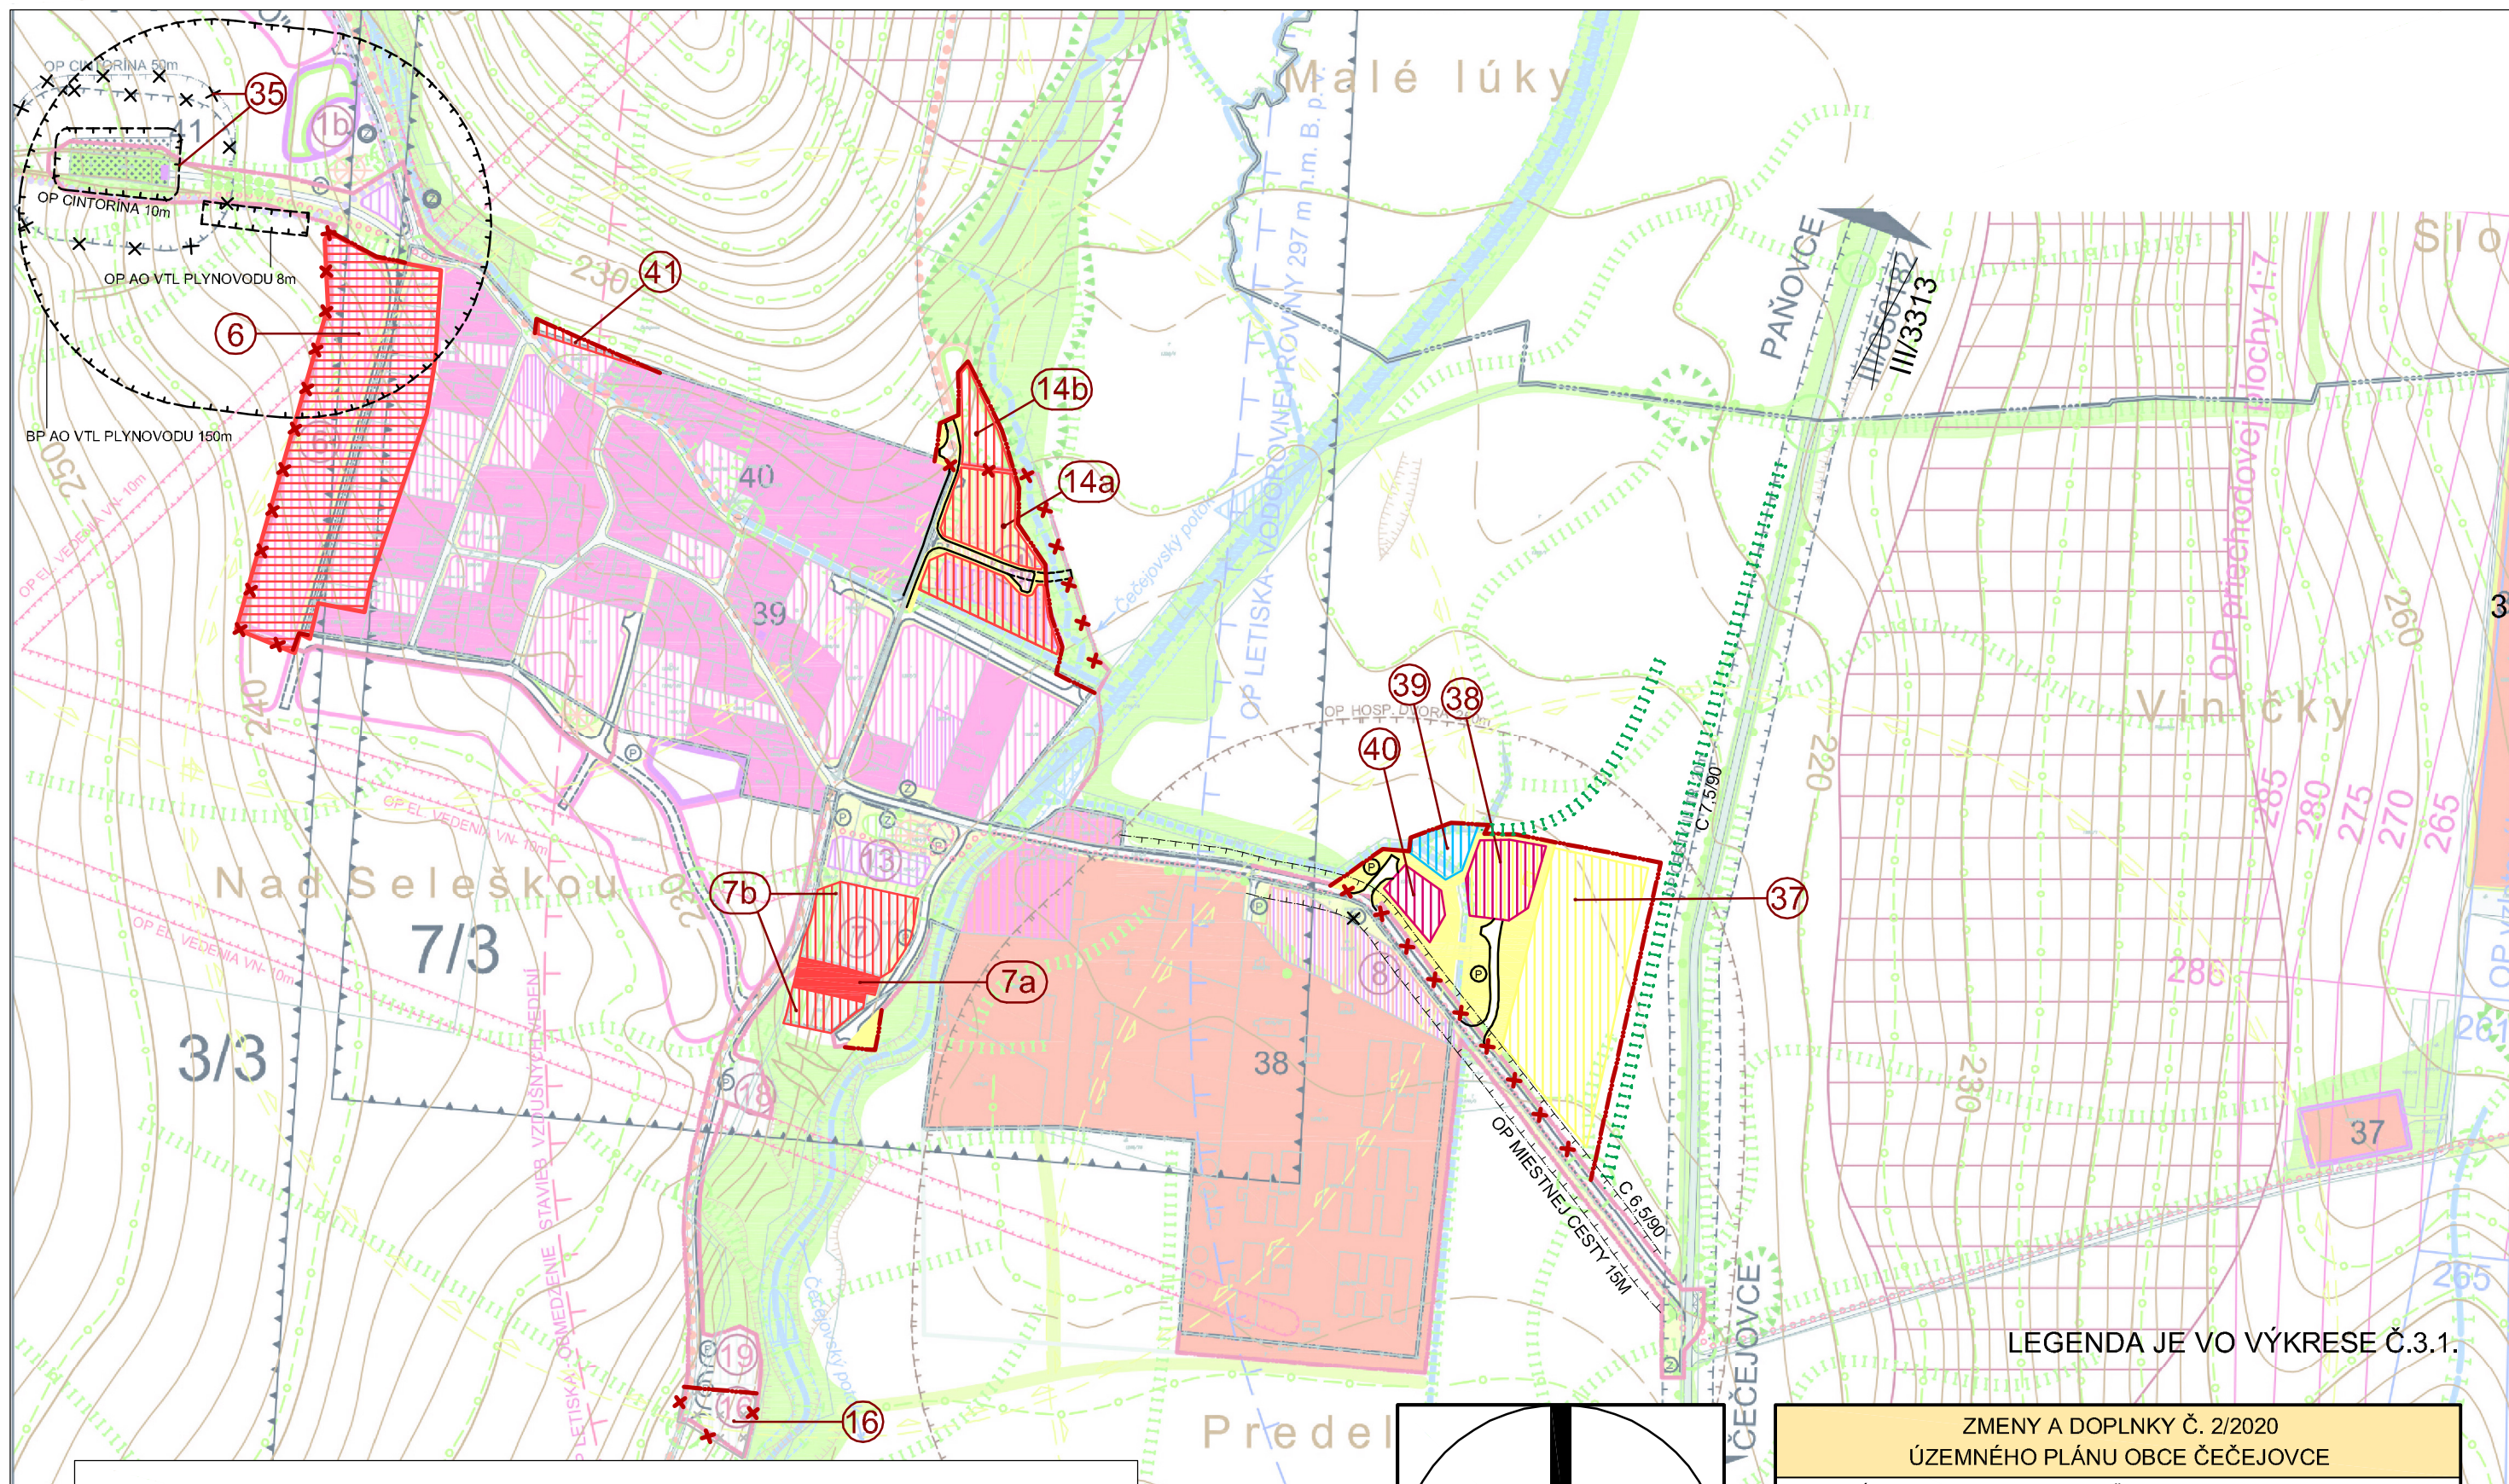


LEGENDA JE VO VÝKRESE Č.3.1.


SCHVAĽOVACIA DOLOŽKA :

Označenie schvaľovacieho orgánu : Obecné zastupiteľstvo v obci Čečejevoce
 Číslo uznesenia a dátum schválenia :
 Číslo VZN obce, ktorým sa vyhlasuje záväzná časť ÚPN-O :
 Oprávnená osoba : Bc. Lukáš Macák, starosta obce.....

Pečiatka

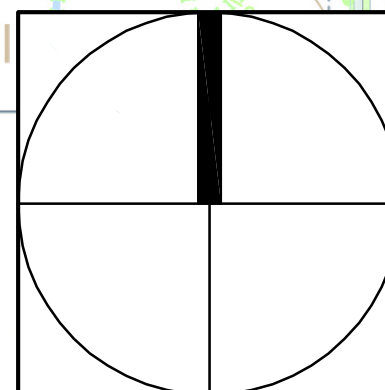

ZMENY A DOPLNKY Č. 2/2020 ÚZEMNÉHO PLÁNU OBCE ČEČEJOVCE			
OBJEDNÁVATEĽ :	Obec Čečejevoce		
ZODPOVEDNÝ PROJEKTANT :	Ing. arch Mariana Šimková autorizovaný architekt SKA		
ODBOBNÍ PROJEKTANTI A KONZULTANTI :	Ing. Marián Pekarovič, Ing. Július Furmaník, Ing. Jaroslav Lipták, Ing. Michal Nagy		
MIERKA : M = 1 : 5 000	FORMÁT : 2 x A4	DÁTUM : jún 2021	
KOMPLEXNÝ URBANISTICKÝ NÁVRH ZASTAVANÉHO ÚZEMIA OBCE A NÁVRH DOPRAVY			Č. VÝKRESU: 3.3.

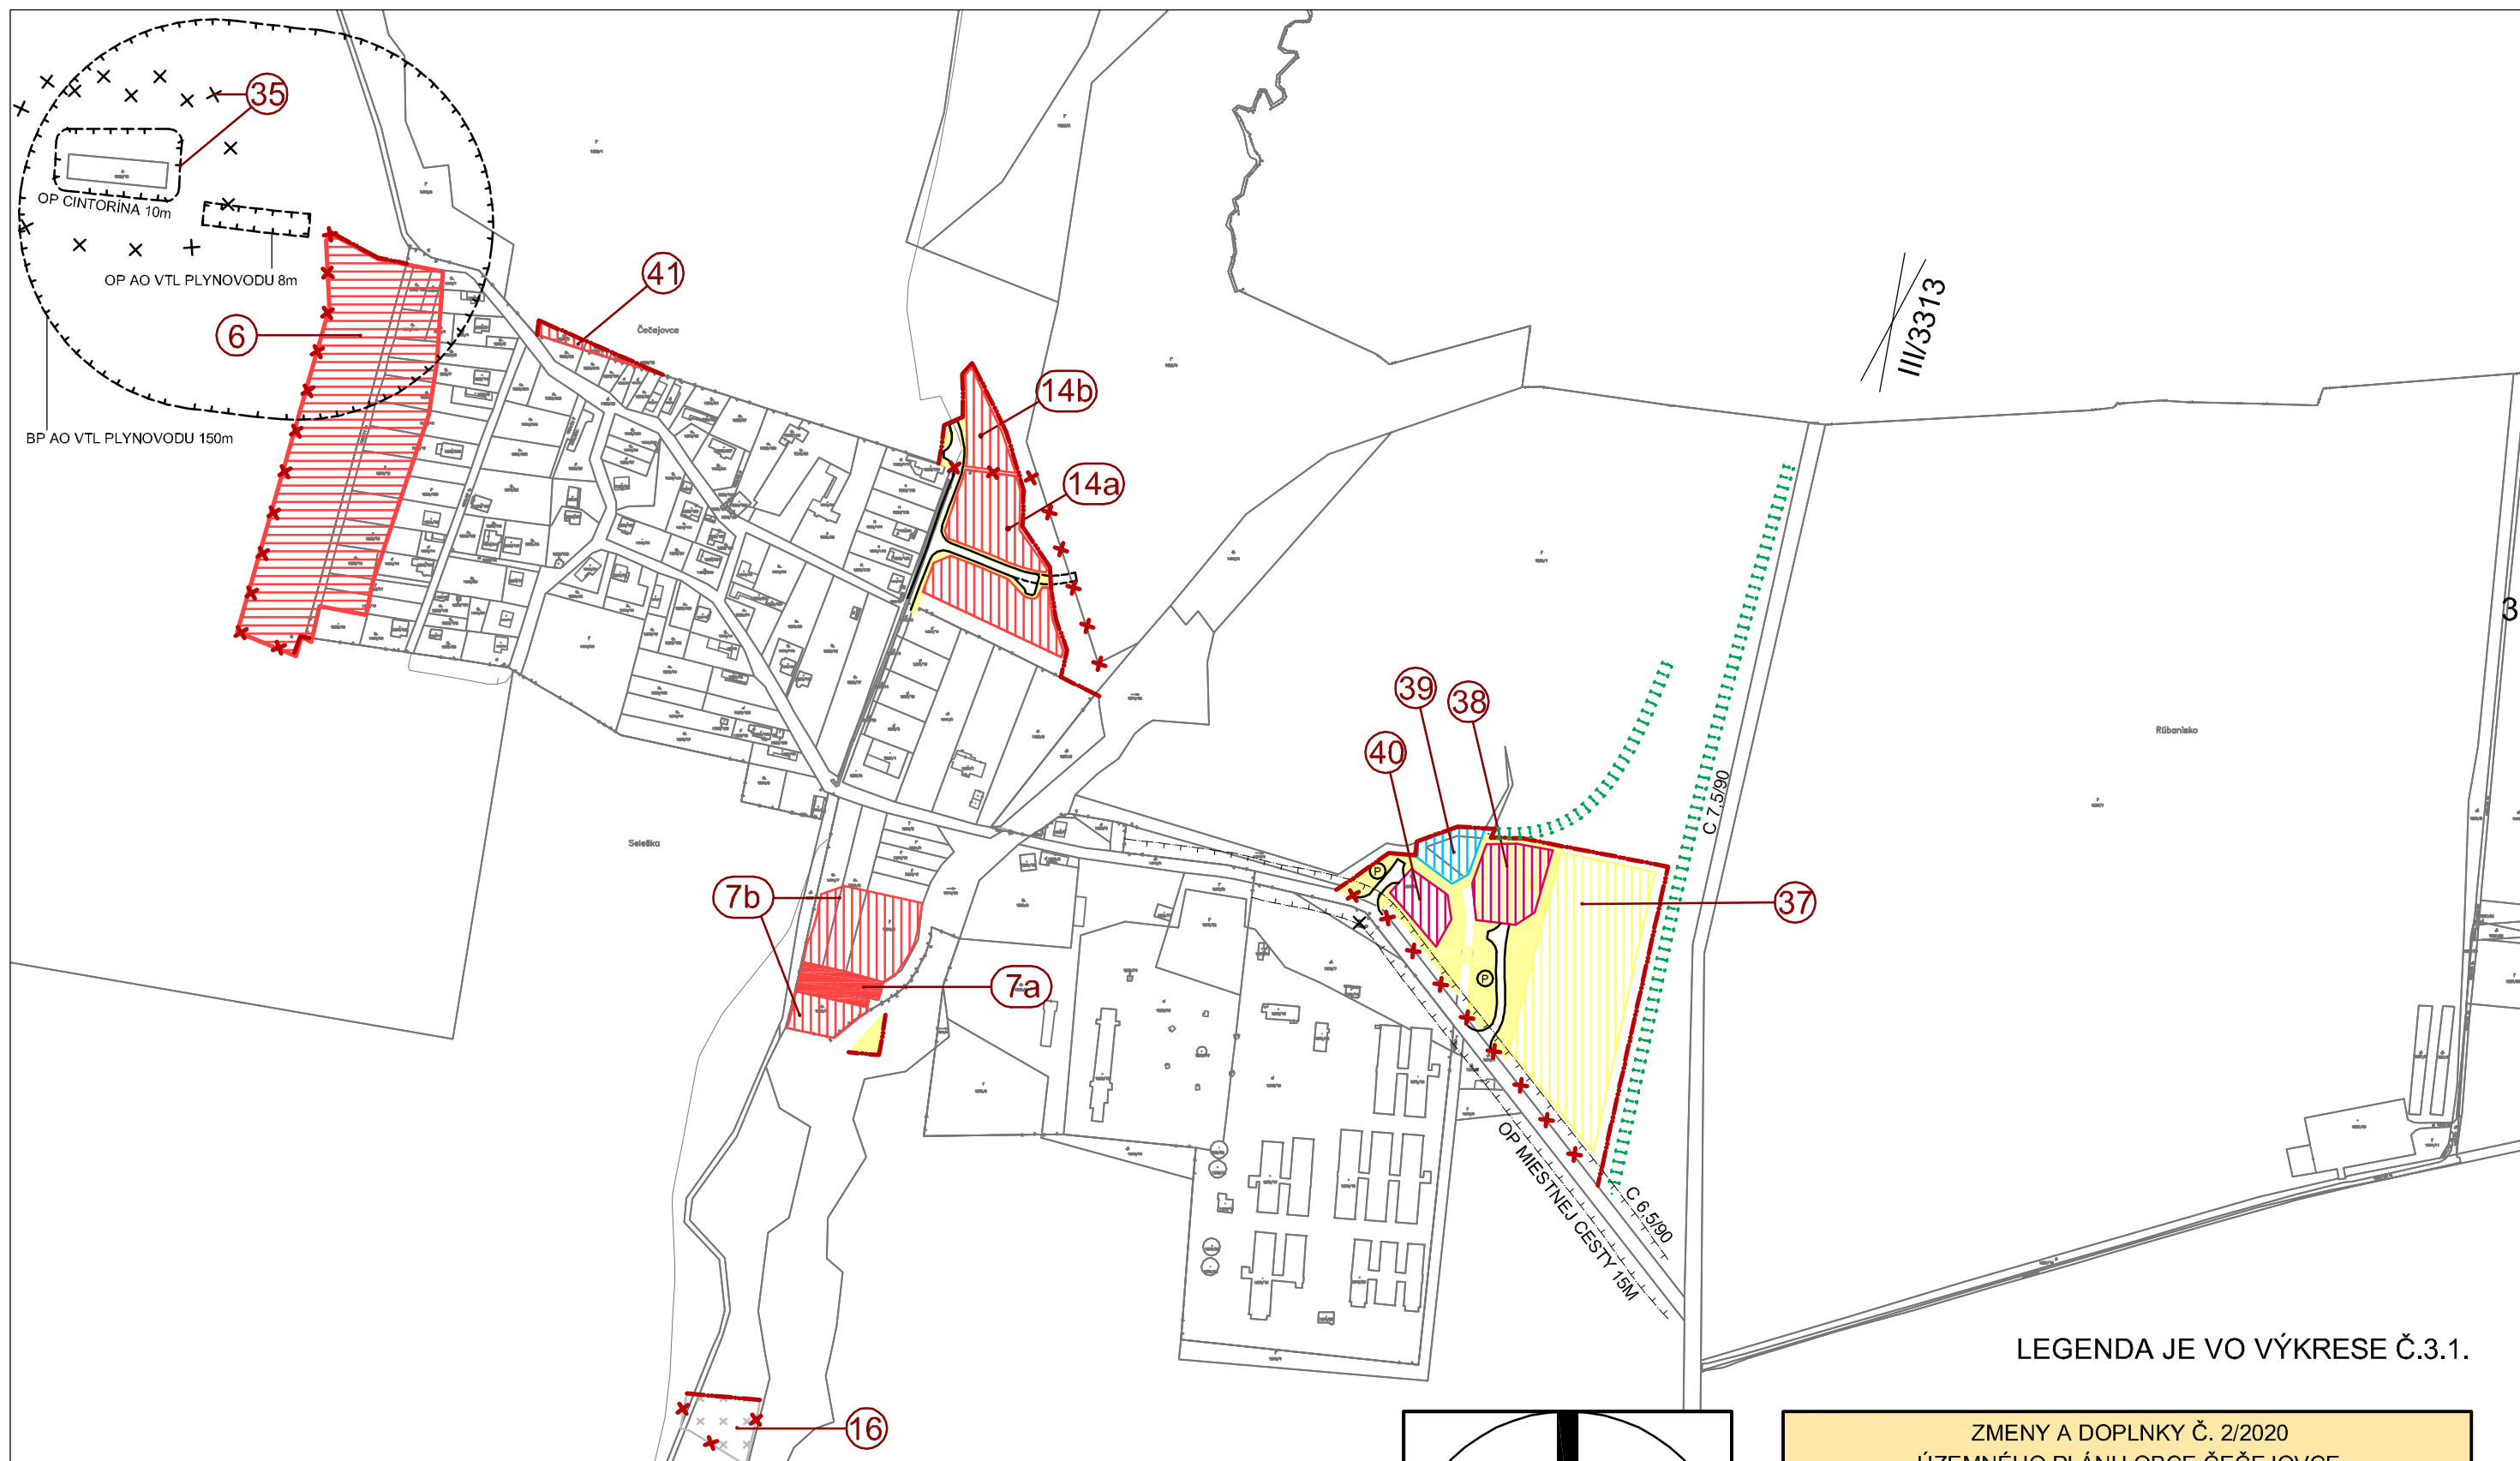


LEGENDA JE VO VÝKRESE Č.3.1.


SCHVAĽOVACIA DOLOŽKA :

Označenie schvaľovacieho orgánu : Obecne zastupiteľstvo v obci Čečejevce
 Číslo uznesenia a dátum schválenia :
 Číslo VZN obce, ktorým sa vyhlasuje záväzná časť ÚPN-O :
 Oprávnená osoba : Bc. Lukáš Macák, starosta obce.....

Pečiatka

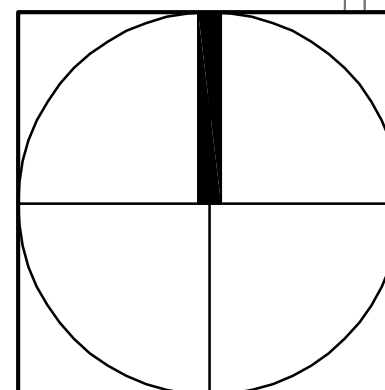

ZMENY A DOPLNKY Č. 2/2020 ÚZEMNÉHO PLÁNU OBCE ČEČEJOVCE	
OBJEDNÁVATEĽ :	Obec Čečejevce
ZODPOVEDNÝ PROJEKTANT :	Ing. arch Mariana Šimková autorizovaný architekt SKA
ODBORNÍ PROJEKTANTI A KONZULTANTI :	Ing. Marián Pekarovič, Ing. Július Furmaník, Ing. Jaroslav Lipták, Ing. Michal Nagy
MIERKA : M = 1 : 5 000	FORMÁT: 2 x A4 DÁTUM : jún 2021
KOMPLEXNÝ URBANISTICKÝ NÁVRH ZASTAVANÉHO ÚZEMIA OBCE A NÁVRH DOPRAVY	Č. VÝKRESU: 3.3.

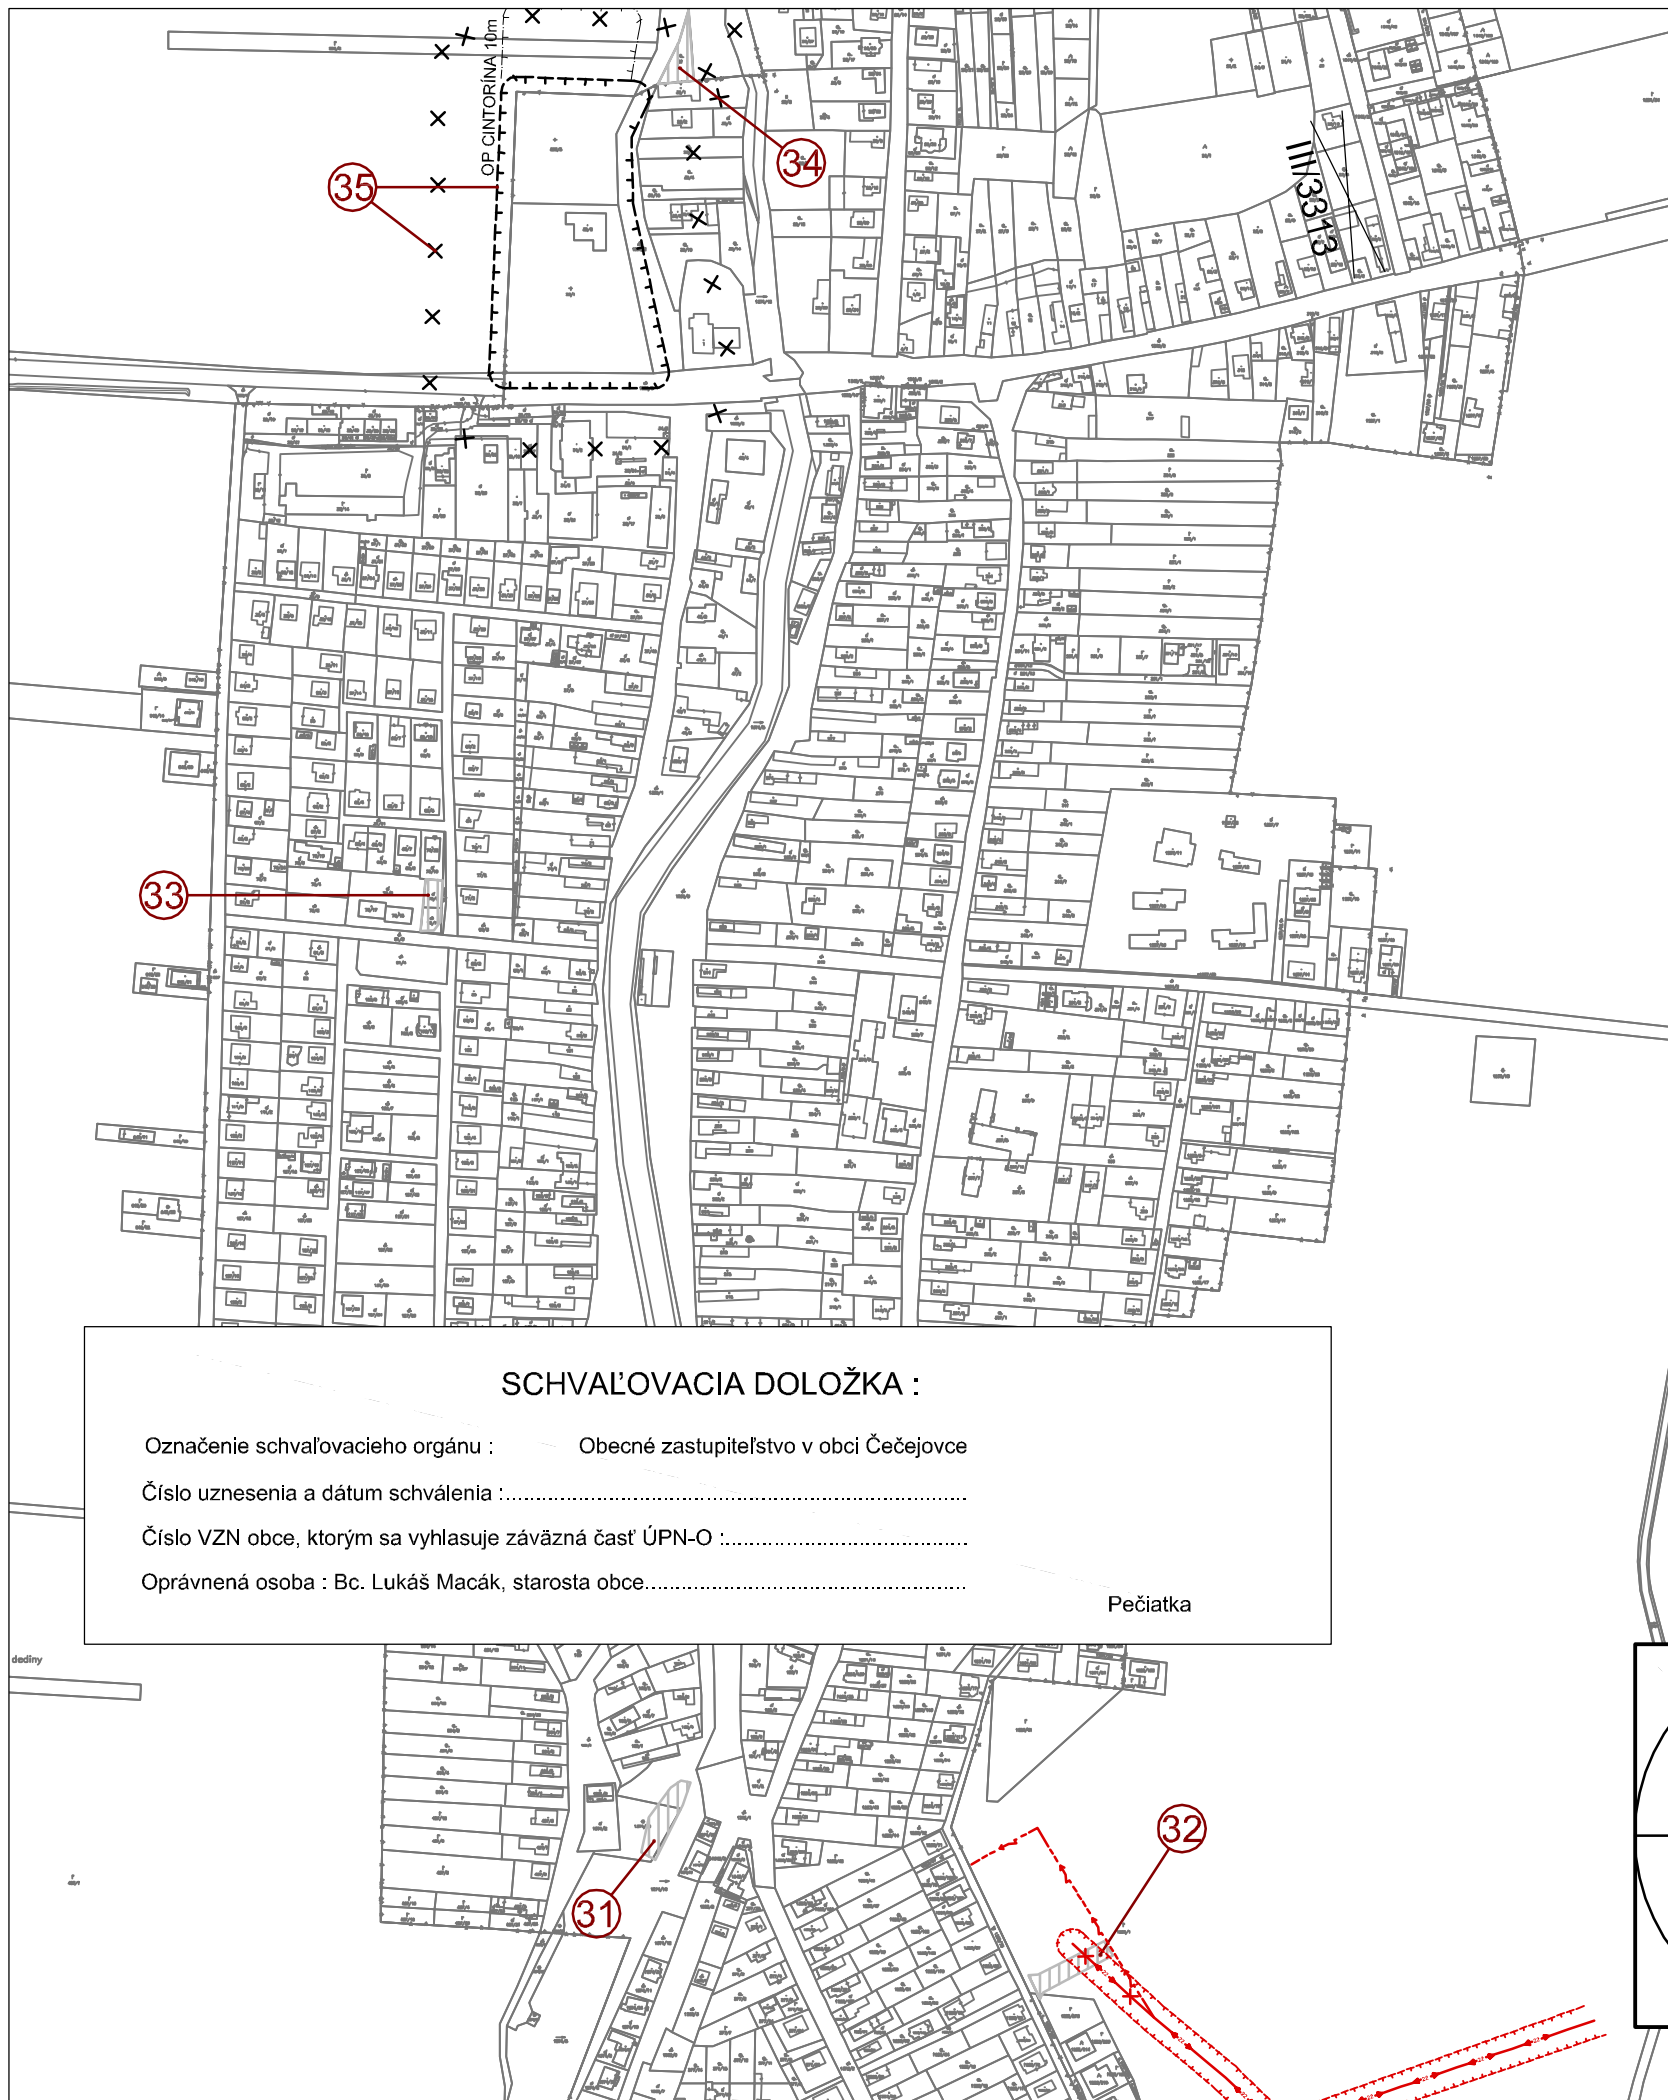

LEGENDA :		
STAV	NÁVRH	VÝHLAD

Zrušenie a zmena časti hranice zastaviteľnosti územia obce Čečejevce schválenej v ÚPN-O z r. 2014 a jeho Zmenách a doplnkoch č.1 z r. 2019

Zrušenie ochranných pásiem schválených v ÚPN-O z r. 2014 a jeho Zmenách a doplnkoch č.1 z r. 2019

Zmeny a doplnenie ochranných pásiem

Funkčné plochy navrhované a navrhované na zmenu funkcie resp. zmenu etapizácie

Automobilové komunikácie

Zrušenie navrhovanej ČOV v miestnej časti "Seleška" schválenej v ÚPN-O z r. 2014 a jeho Z a D č.1 z r. 2019

Gravitačná splašková kanalizácia (zmeny a doplnenie trasovania)

Tlaková splašková kanalizácia (zmeny a doplnenie trasovania)

Čerpadia stanica splaškových vôd

Rozvodný vodovod (zmeny a doplnenie trasovania)

Upravenie trasovania časti vzdušného vedenia elektrickej energie VN 22 kV a návrh na zrušenie časti vedenia trasovaného v navrhovanom zastavanom území obce

Upravenie trasovania časti vzdušného vedenia elektrickej energie - 22kV schváleného na zrušenie a kabelizáciu v zemi v ÚPN-O z r. 2014

Káblové vedenie elektrickej energie - 22kV podzemné- návrh na zmenu trasovania mimo schválené plochy bývania v rodinných domoch v ÚPN-O z r. 2014 a jeho Zmenách a doplnkoch č.1 z r. 2019

Stredotlaký plynovod (zmeny a doplnenie trasovania)

Upravenie lokalizácie katódovej a anódovej ochrany STL plynovodu "Seleška" s OP 8m a BP 150m

Upravenie lokalizácie trasy podzemného oznamovacieho vedenia ST- diaľkového kábla č.2 Košice-Rožňava

- ### LEGENDA OBJEKTOV A LOKALÍT :
- 36 Oprava názvu jestvujúceho letiska v zmysle vyjadrenia Dopravného úradu- osobitné letisko Seleška-Čečejevce
 - 6 Zmena časti navrhovanej funkčnej plochy bývania v rodinných domoch vrátane dopravnej a technickej infraštruktúry z etapy "návrh" na etapu "výhľad"
 - 7a Zmena funkčnej plochy navrhovanej nezávadnej výroby na existujúcu funkčnú plochu bývania v rodinnom dome
 - 7b Zmena z navrhovanej funkčnej plochy nezávadnej výroby na navrhované funkčné plochy bývania v rodinných domoch
 - 14a Zmena z navrhovanej plochy športovo-rekreačného areálu na navrhované funkčné plochy bývania v rodinných domoch vrátane zmeny komunikačného systému
 - 14b Návrh na rozšírenie navrhovaných funkčných plôch bývania v rodinných domoch vrátane dopravnej a technickej infraštruktúry
 - 16 Zrušenie navrhovanej funkčnej plochy nezávadnej výroby a technickej vybavenosti pre ČOV v miestnej časti "Seleška"
 - 29a Zmena navrhovaných plôch dopravy a zelene na navrhovanú funkčnú plochu nezávadnej výroby a technickej vybavenosti pre rozšírenie plôch zberného dvora obce (t.j. lokality č. 29b)
 - 31 Zmena časti navrhovanej plochy parkovej zelene na navrhované plochy bývania v obecnom nájomnom bytovom dome
 - 32 Zmena časti navrhovanej plochy komunikácie, peších chodníkov a zelene na navrhovanú funkčnú plochu bývania v rodinnom dome
 - 33 Zmena časti jestvujúceho verejného priestranstva s parkovacími plochami na navrhovanú funkčnú plochu bývania v rodinnom dome
 - 34 Zmena existujúcej plochy záhrady na navrhovanú funkčnú plochu bývania v rodinnom dome
 - 35 Zmena ochranného pásma cintorína z 50 m na 10 m
 - 36a Úprava trasovania výhľadovej preložky cesty I. triedy I/16 s OP mimo plochy PD Čečejevce
 - 36b Úprava lokalizácie plochy výhľadovej úrovňovej križovatky cesty I. a III. triedy súvisiaca s úpravou trasovania výhľadovej preložky cesty I. triedy I/1636c Úprava lokalizácie mimoúrovňového križovania cesty I. triedy s navrhovaným cyklochodníkom a turistickým chodníkom trasovaným po jestvujúcej účelovej komunikácii súvisiaca so zmenou trasovania preložky cesty I. triedy I/16
 - 36d Úprava lokalizácie mimoúrovňových križovaní miestnych biokoridorov s výhľadovou preložkou cesty I. triedy I/16 súvisiacich s úpravou trasovania preložky cesty I. triedy I/16
 - 37 Návrh funkčnej plochy športu a rekreácie bez oplatenia
 - 38 Návrh funkčnej plochy občianskej vybavenosti, rekreácie a športu
 - 39 Návrh retenčnej vodnej plochy- protipovodňové opatrenie a opatrenie na zadržiavanie vody v území
 - 40 Návrh funkčnej plochy občianskej vybavenosti (ubytovacie a stravovacie služby a pod.)
 - 41 Návrh na rozšírenie navrhovanej funkčnej plochy bývania v rodinných domoch

SCHVAĽOVACIA DOLOŽKA :


Označenie schvaľovacieho orgánu : Obecne zastupiteľstvo v obci Čečejevce

Číslo uznesenia a dátum schválenia :


Číslo VZN obce, ktorým sa vyhlasuje záväzná časť ÚPN-O :


Oprávnená osoba : Bc. Lukáš Macák, starosta obce.....

Pečiatka

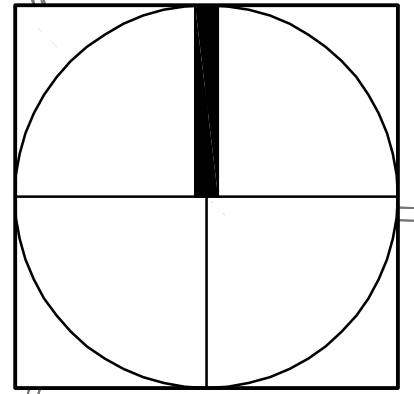

ZMENY A DOPLNKY Č. 2/2020 ÚZEMNÉHO PLÁNU OBCE ČEČEJOVCE	
OBJEDNÁVATEĽ :	Obec Čečejevce
ZODPOVEDNÝ PROJEKTANT :	Ing. arch Mariana Šimková autorizovaný architekt SKA
ODBORNÍ PROJEKTANTI A KONZULTANTI :	Ing. Marián Pekarovič, Ing. Július Furmaník, Ing. Jaroslav Lipták, Ing. Michal Nagy
MIERKA : M = 1 : 5 000	FORMÁT: 3 x A4 DÁTUM : jún 2021
NÁVRH TECHNICKÉHO VYBAVENIA ÚZEMIA	
Č. VÝKRESU: 4.1.	

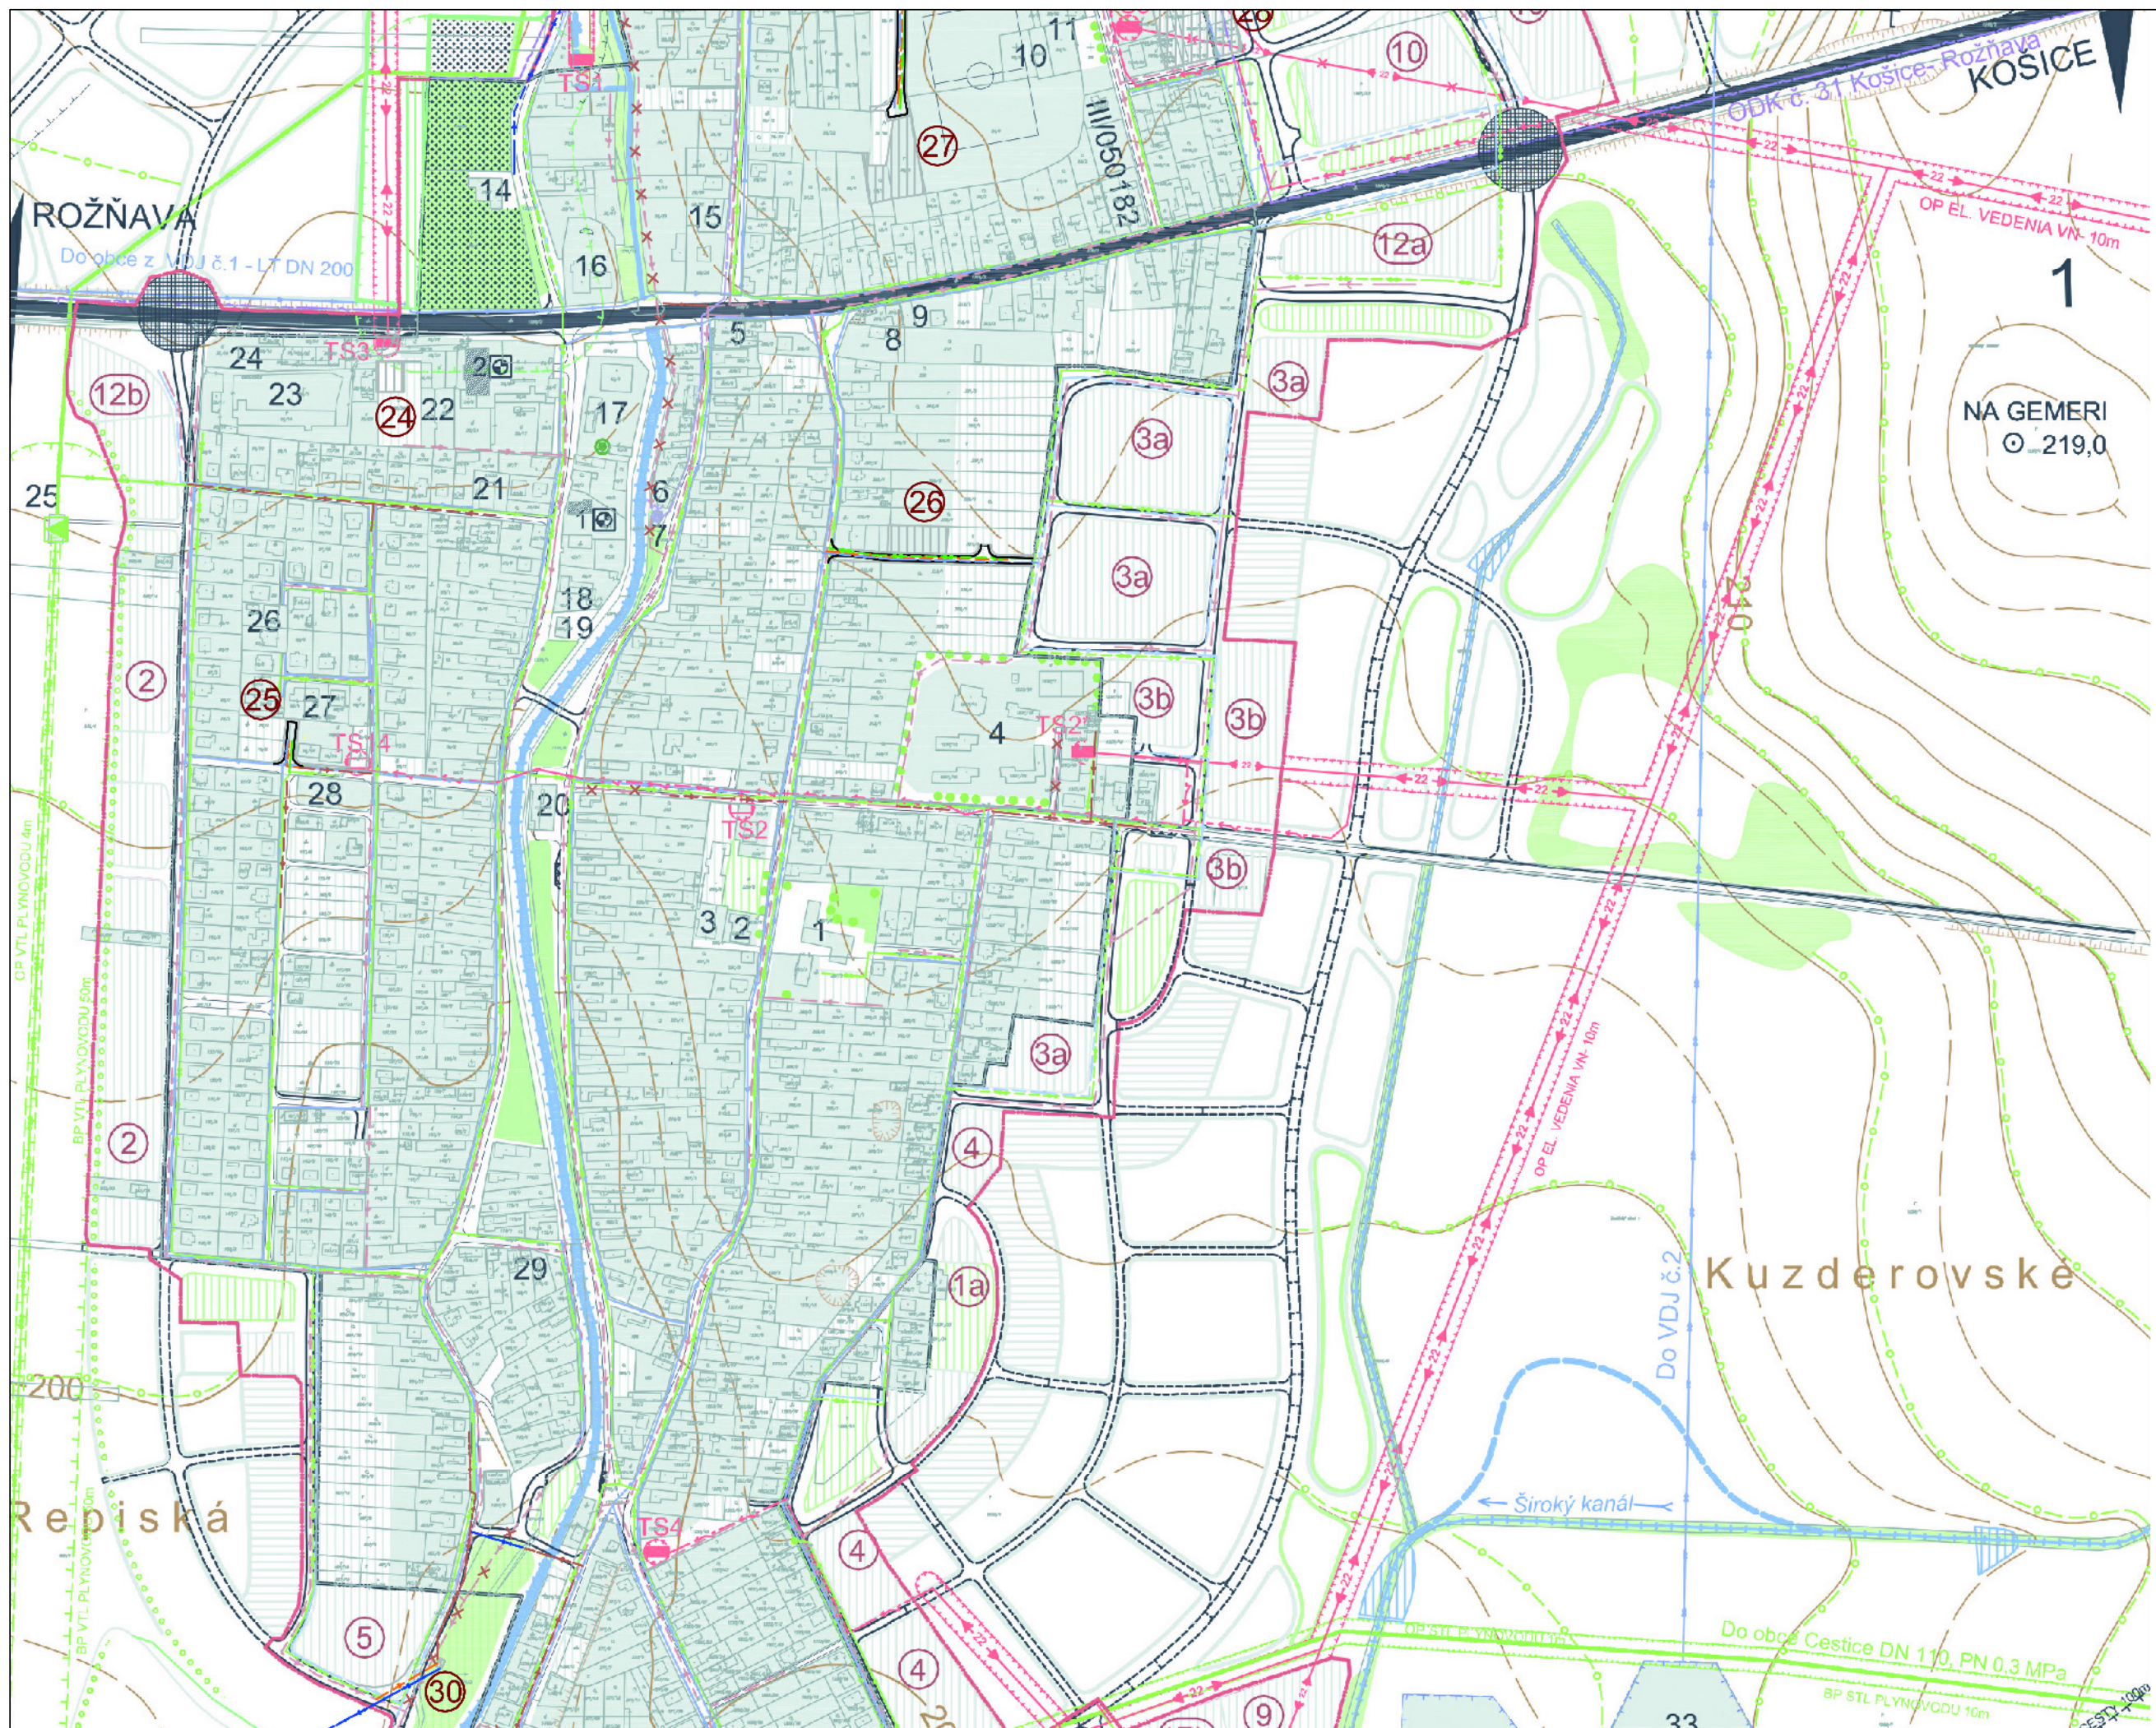

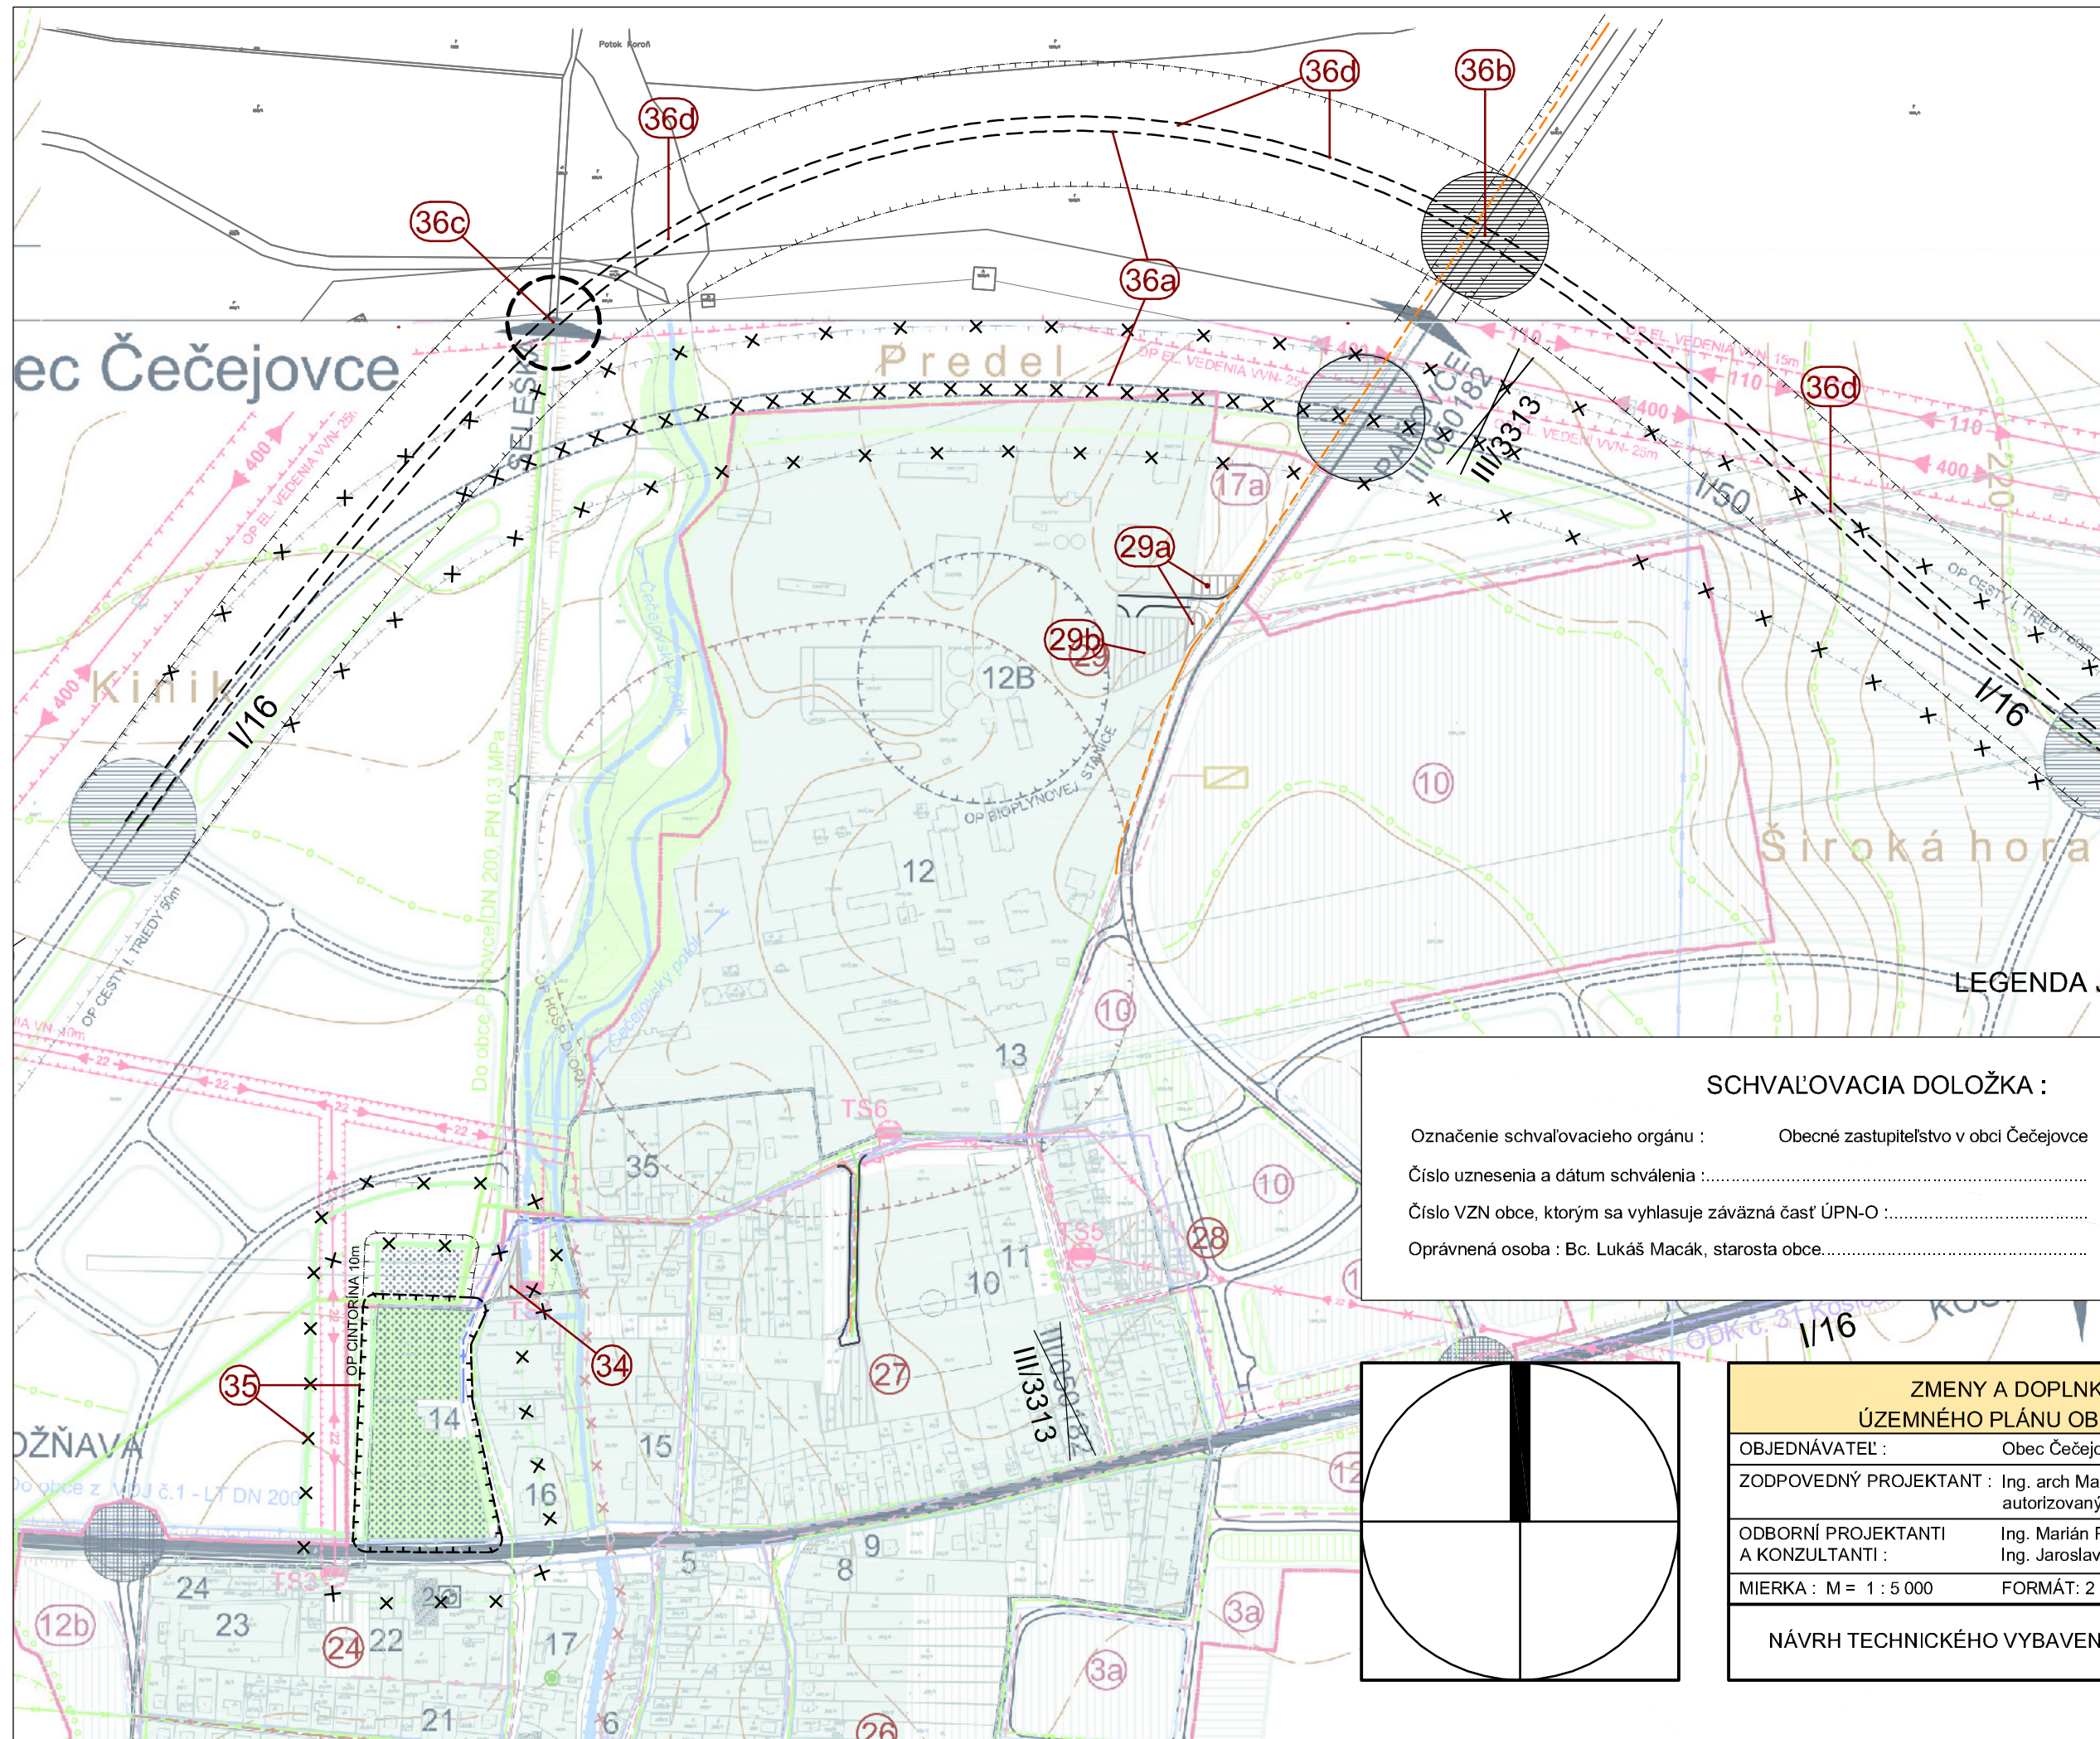


LEGENDA JE VO VÝKRESE Č.4.1.


SCHVAĽOVACIA DOLOŽKA :

Označenie schvaľovacieho orgánu : Obecne zastupitelstvo v obci Čečejevce
Číslo uznesenia a dátum schválenia :
Číslo VZN obce, ktorým sa vyhlasuje záväzná časť ÚPN-O :
Oprávnená osoba : Bc. Lukáš Macák, starosta obce.....

Pečiatka

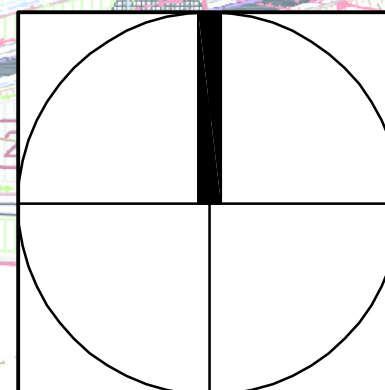

ZMENY A DOPLNKY Č. 2/2020 ÚZEMNÉHO PLÁNU OBCE ČEČEJOVCE	
OBJEDNÁVATEĽ :	Obec Čečejevce
ZODPOVEDNÝ PROJEKTANT :	Ing. arch Mariana Šimková autorizovaný architekt SKA
ODBORNÍ PROJEKTANTI A KONZULTANTI :	Ing. Marián Pekarovič, Ing. Július Furmaník, Ing. Jaroslav Lipták, Ing. Michal Nagy
MIERKA : M = 1 : 5 000	FORMÁT : 2 x A4 DÁTUM : jún 2021
NÁVRH TECHNICKÉHO VYBAVENIA ÚZEMIA	Č. VÝKRESU: 4.2.

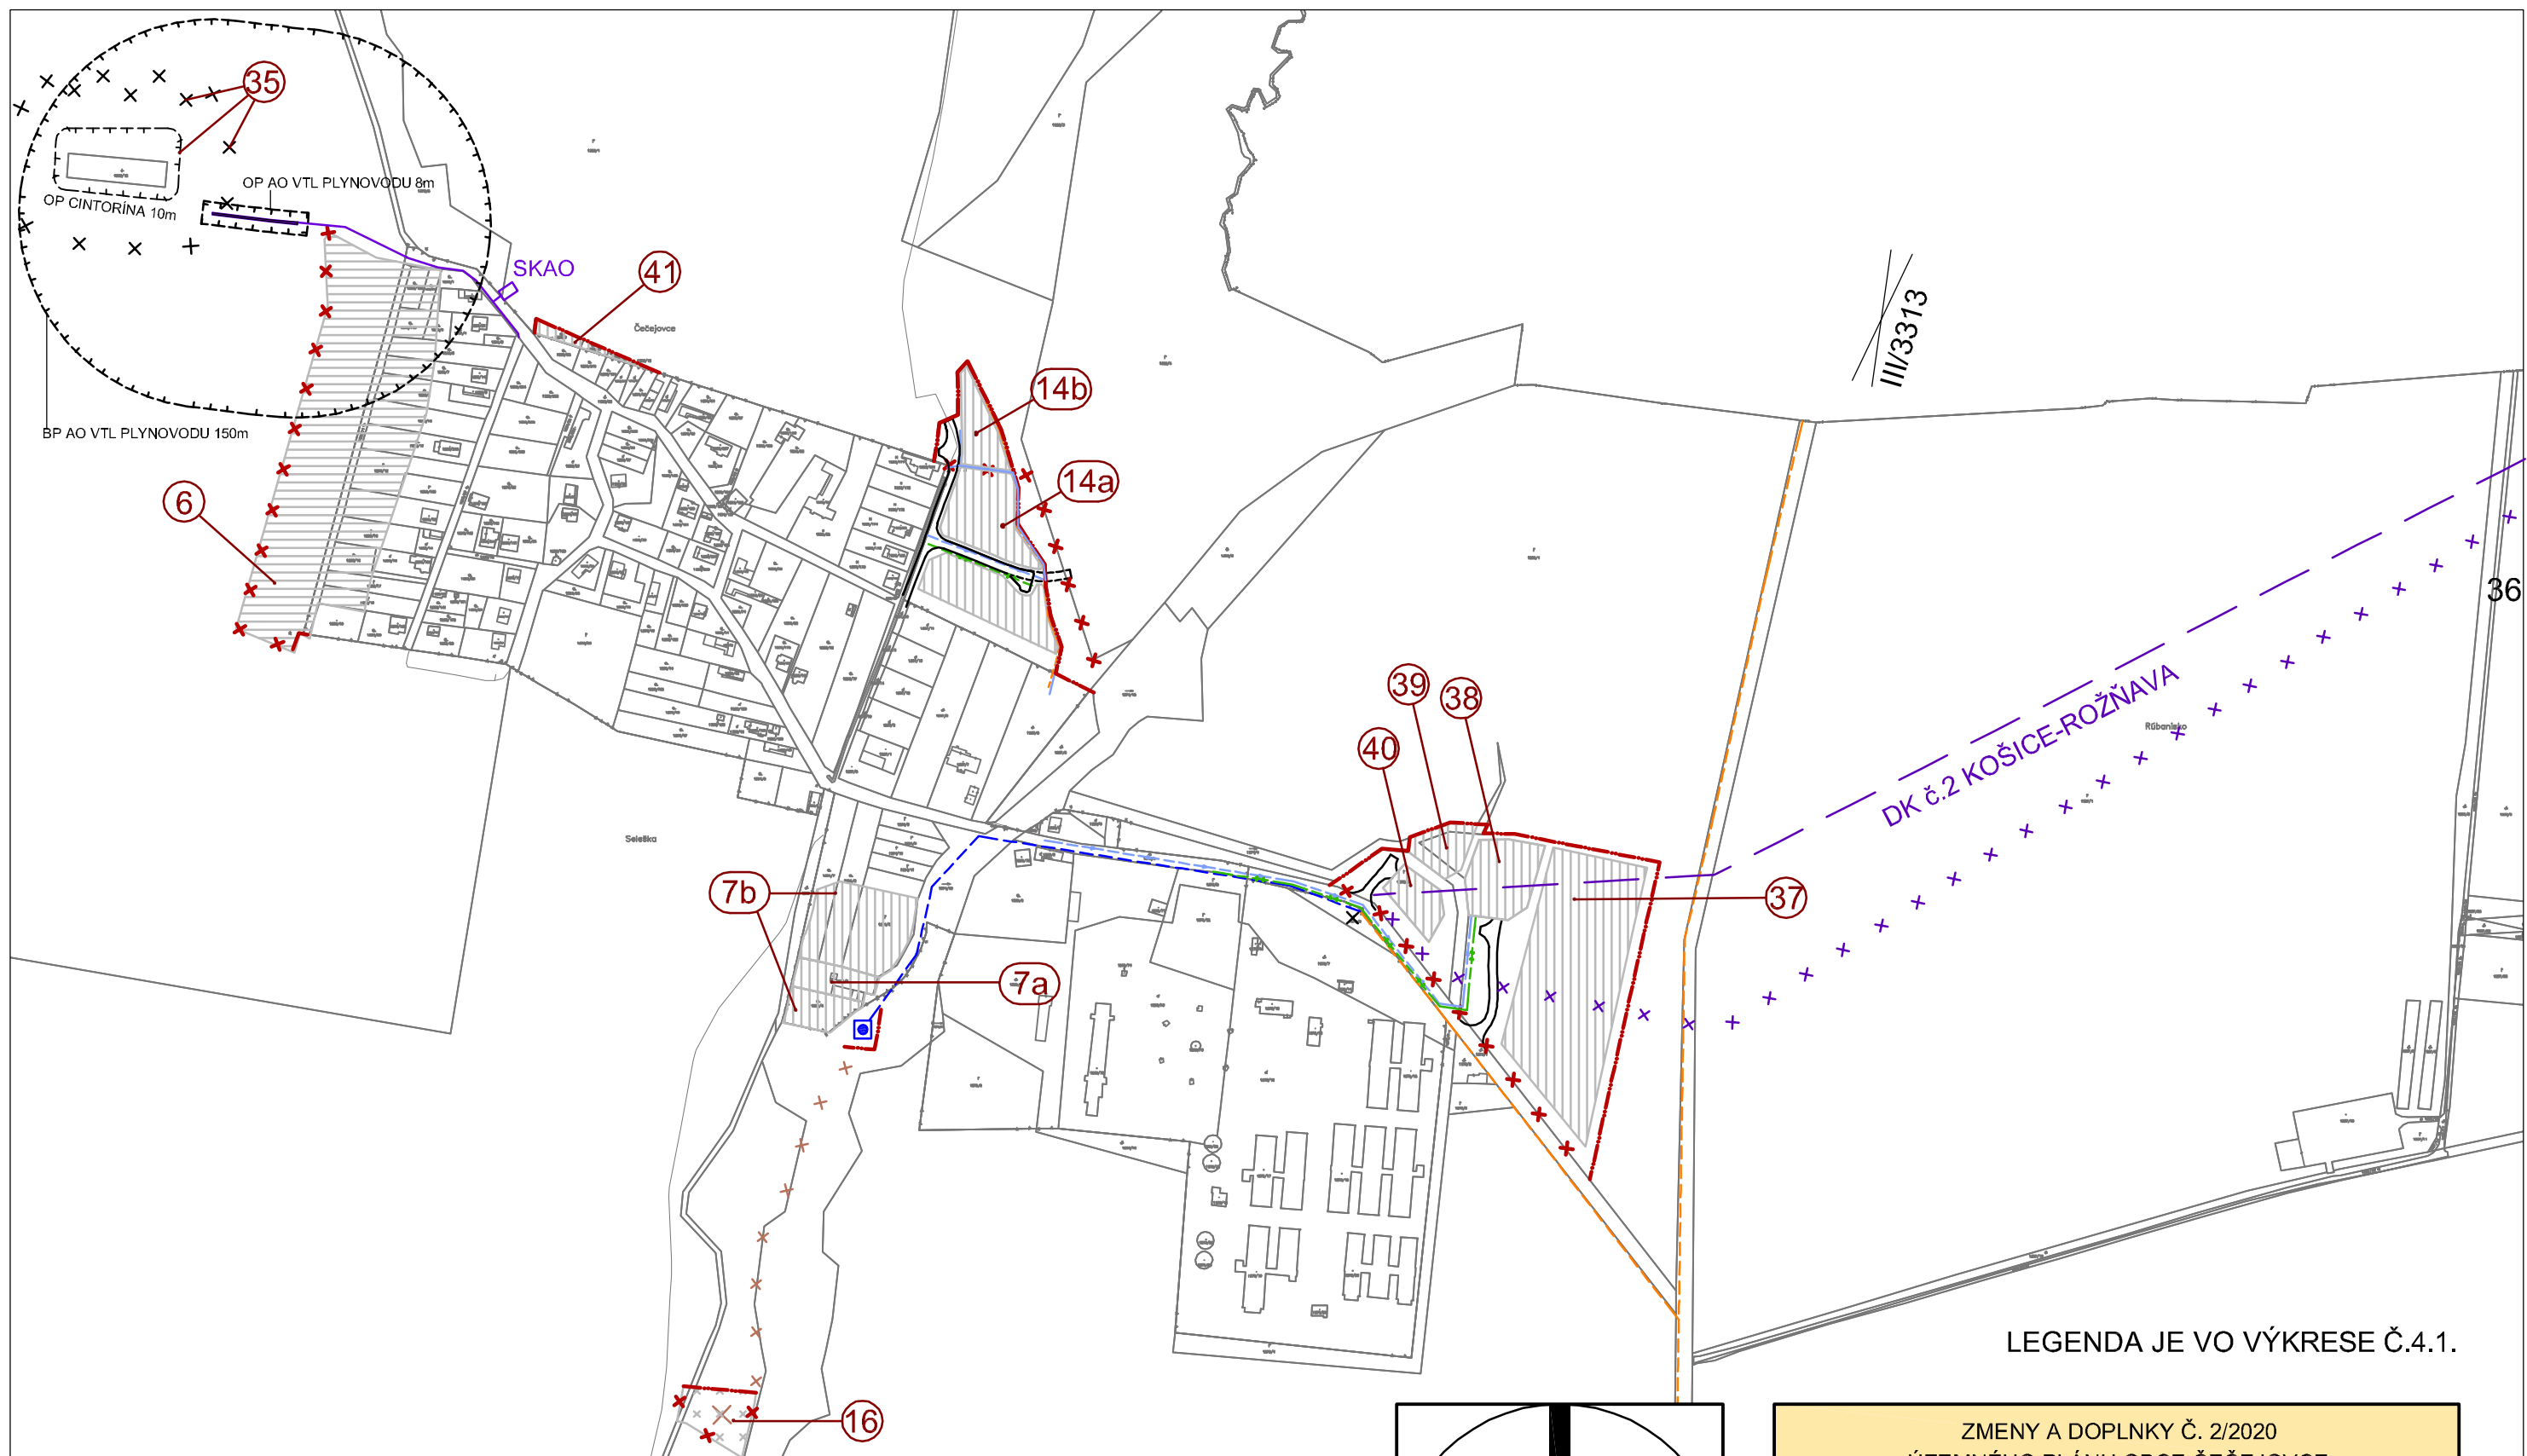


LEGENDA JE VO VÝKRESE Č.4.1.


SCHVAĽOVACIA DOLOŽKA :


Označenie schvaľovacieho orgánu : Obecné zastupiteľstvo v obci Čečejevce
 Číslo uznesenia a dátum schválenia :
 Číslo VZN obce, ktorým sa vyhlasuje záväzná časť ÚPN-O :
 Oprávnená osoba : Bc. Lukáš Macák, starosta obce.....

Pečiatka

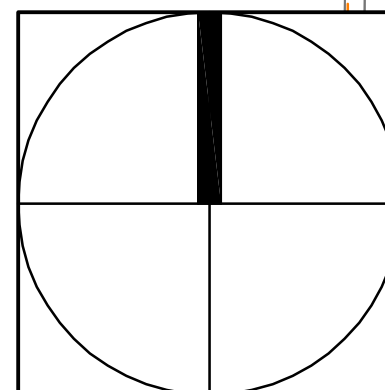

ZMENY A DOPLNKY Č. 2/2020 ÚZEMNÉHO PLÁNU OBCE ČEČEJOVCE		
OBJEDNÁVATEĽ :	Obec Čečejevce	
ZODPOVEDNÝ PROJEKTANT :	Ing. arch Mariana Šimková autorizovaný architekt SKA	
ODBORNÍ PROJEKTANTI A KONZULTANTI :	Ing. Marián Pekarovič, Ing. Július Furmaník, Ing. Jaroslav Lipták, Ing. Míchal Nagy	
MIERKA : M = 1 : 5 000	FORMÁT: 2 x A4	DÁTUM: jún 2021
NÁVRH TECHNICKÉHO VYBAVENIA ÚZEMIA		Č. VÝKRESU: 4.3.

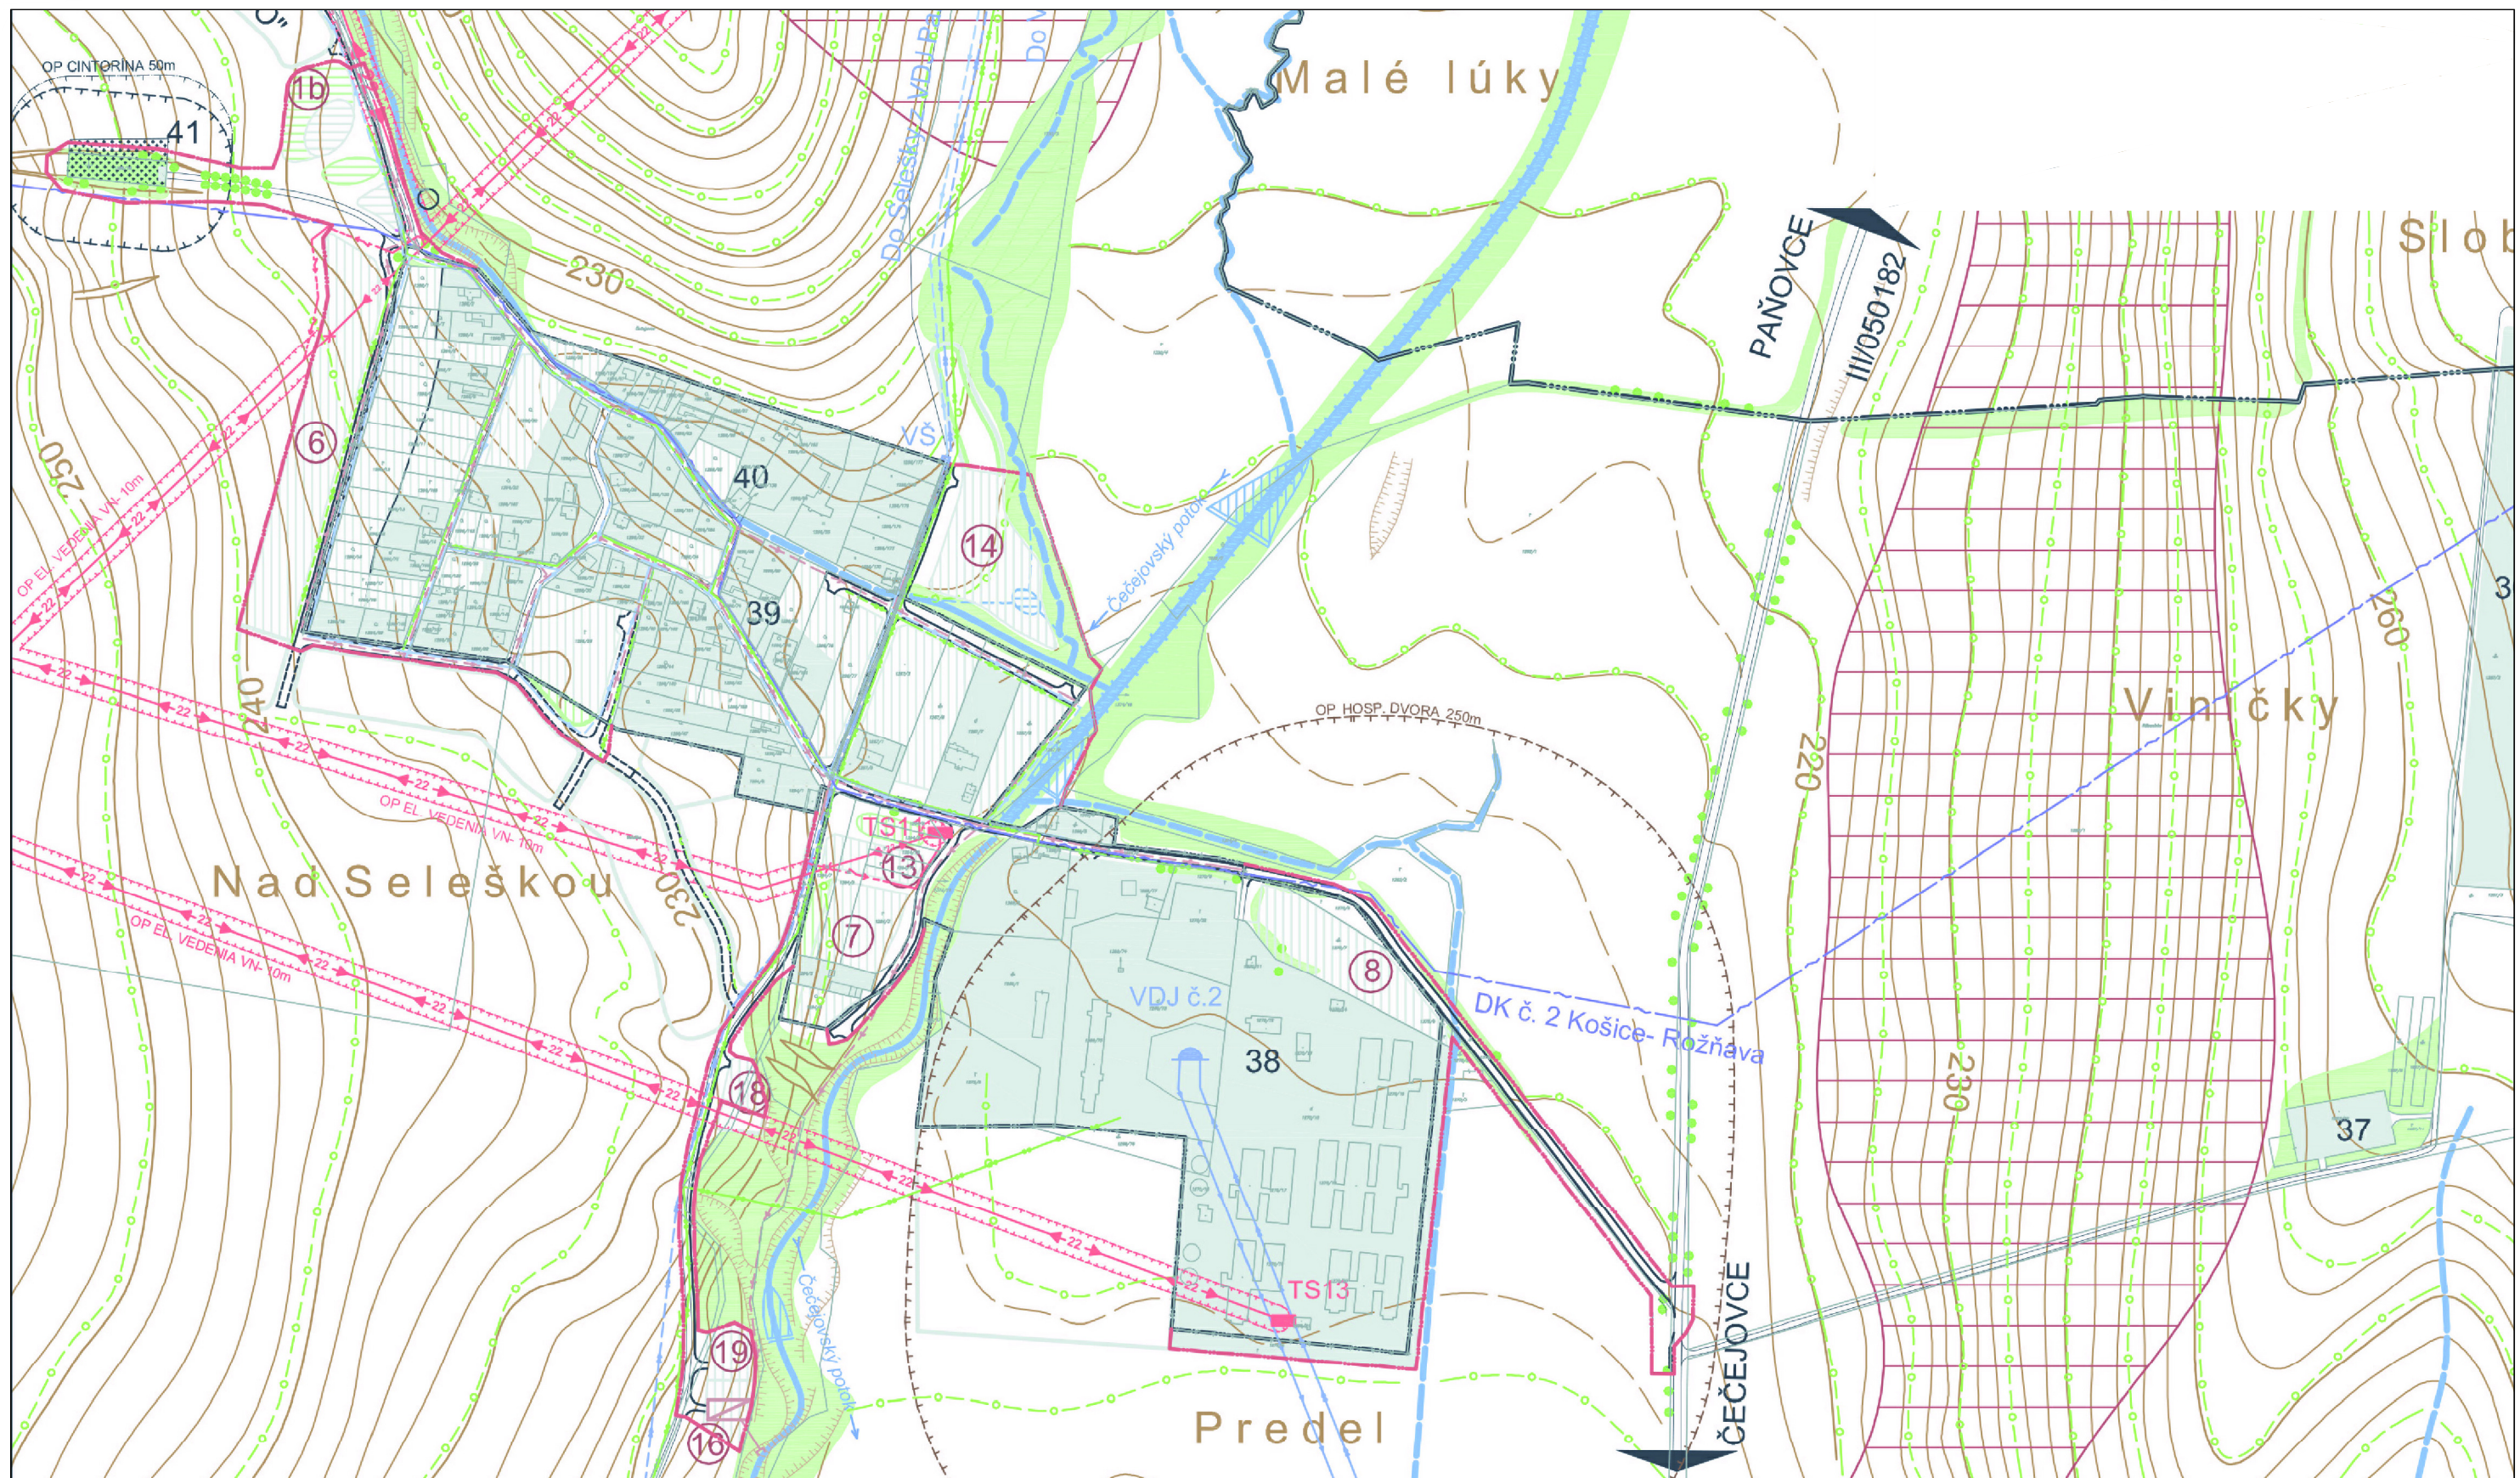

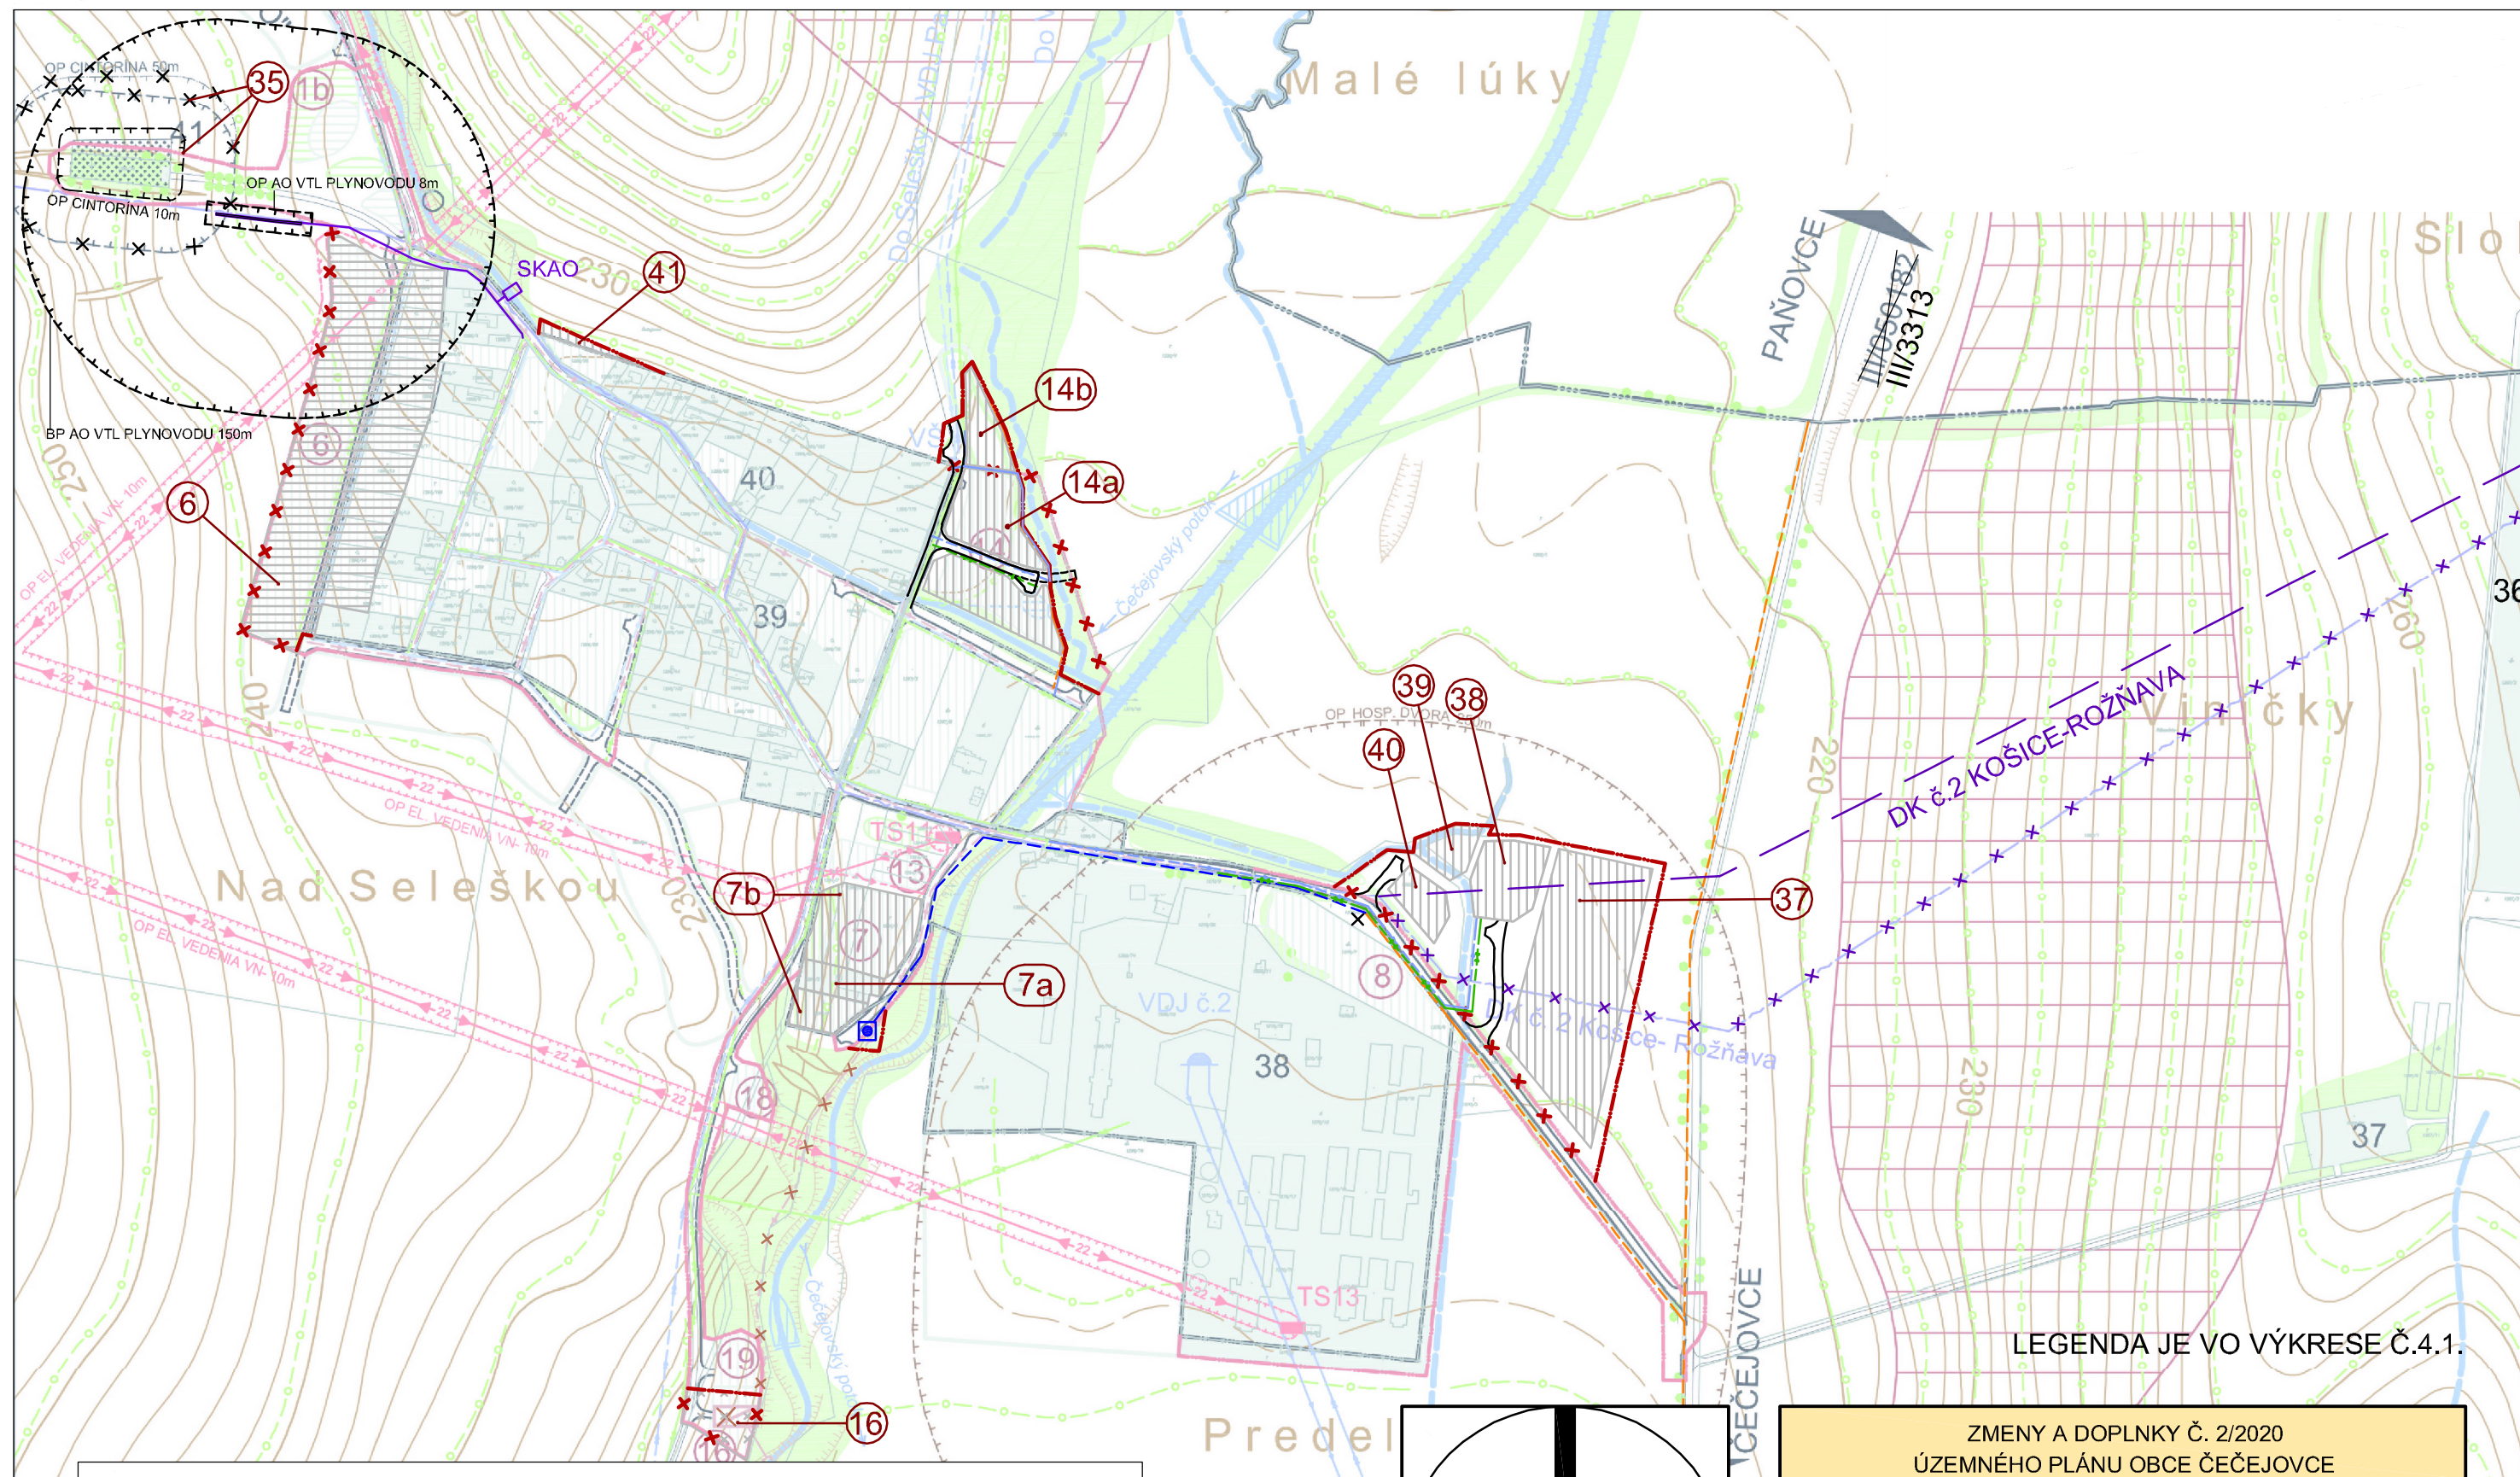


LEGENDA JE VO VÝKRESE Č.4.1.


SCHVAĽOVACIA DOLOŽKA :

Označenie schvaľovacieho orgánu : Obecné zastupiteľstvo v obci Čečejevoce
Číslo uznesenia a dátum schválenia :
Číslo VZN obce, ktorým sa vyhlasuje záväzná časť ÚPN-O :
Oprávnená osoba : Bc. Lukáš Macák, starosta obce.....


Pečiatka

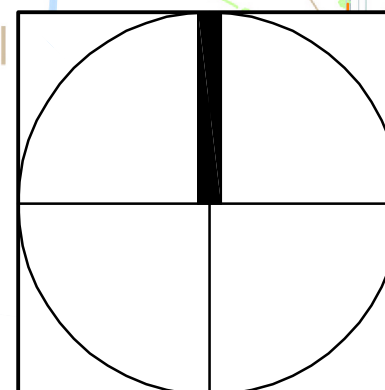


ZMENY A DOPLNKY Č. 2/2020 ÚZEMNÉHO PLÁNU OBCE ČEČEJOVCE		
OBJEDNÁVATEĽ :	Obec Čečejevoce	
ZODPOVEDNÝ PROJEKTANT :	Ing. arch Mariana Šimková autorizovaný architekt SKA	
ODBOBNÍ PROJEKTANTI A KONZULTANTI :	Ing. Marián Pekarovič, Ing. Július Furmaník, Ing. Jaroslav Lipták, Ing. Míchal Nagy	
MIERKA : M = 1 : 5 000	FORMÁT: 2 x A4	DÁTUM: jún 2021
NÁVRH TECHNICKÉHO VYBAVENIA ÚZEMIA		Č. VÝKRESU: 4.3.

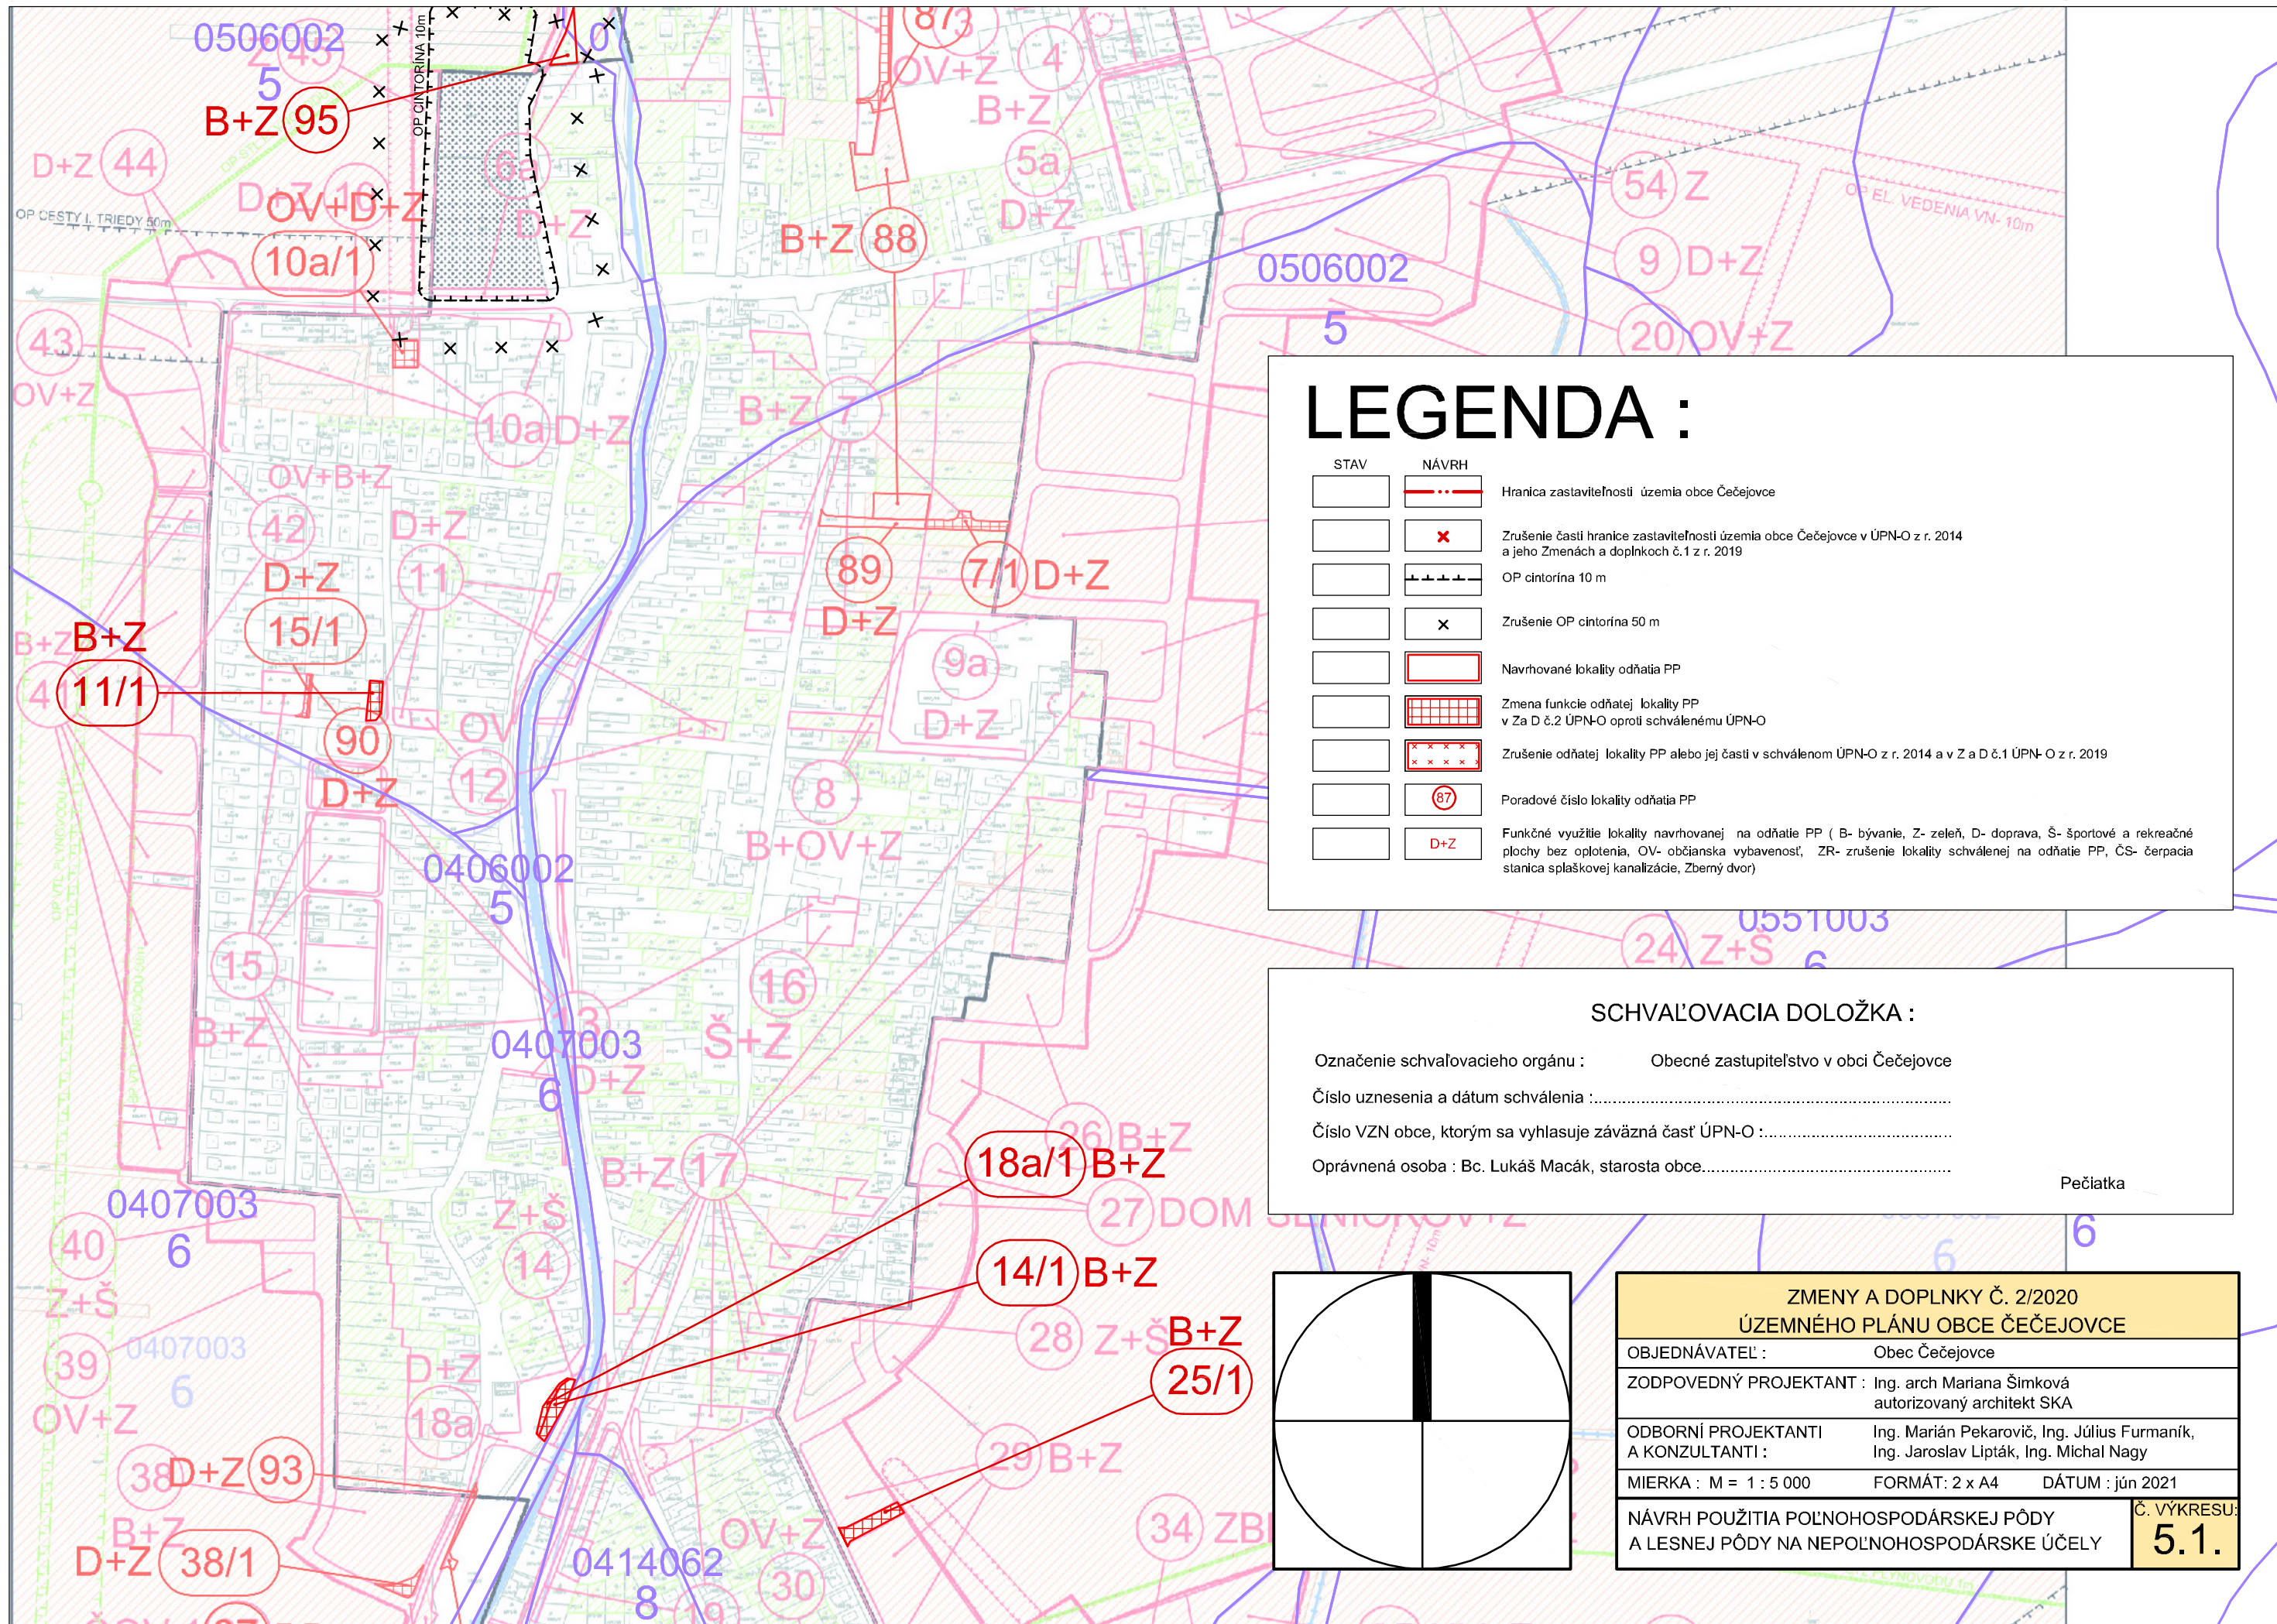

ec Čečejevce

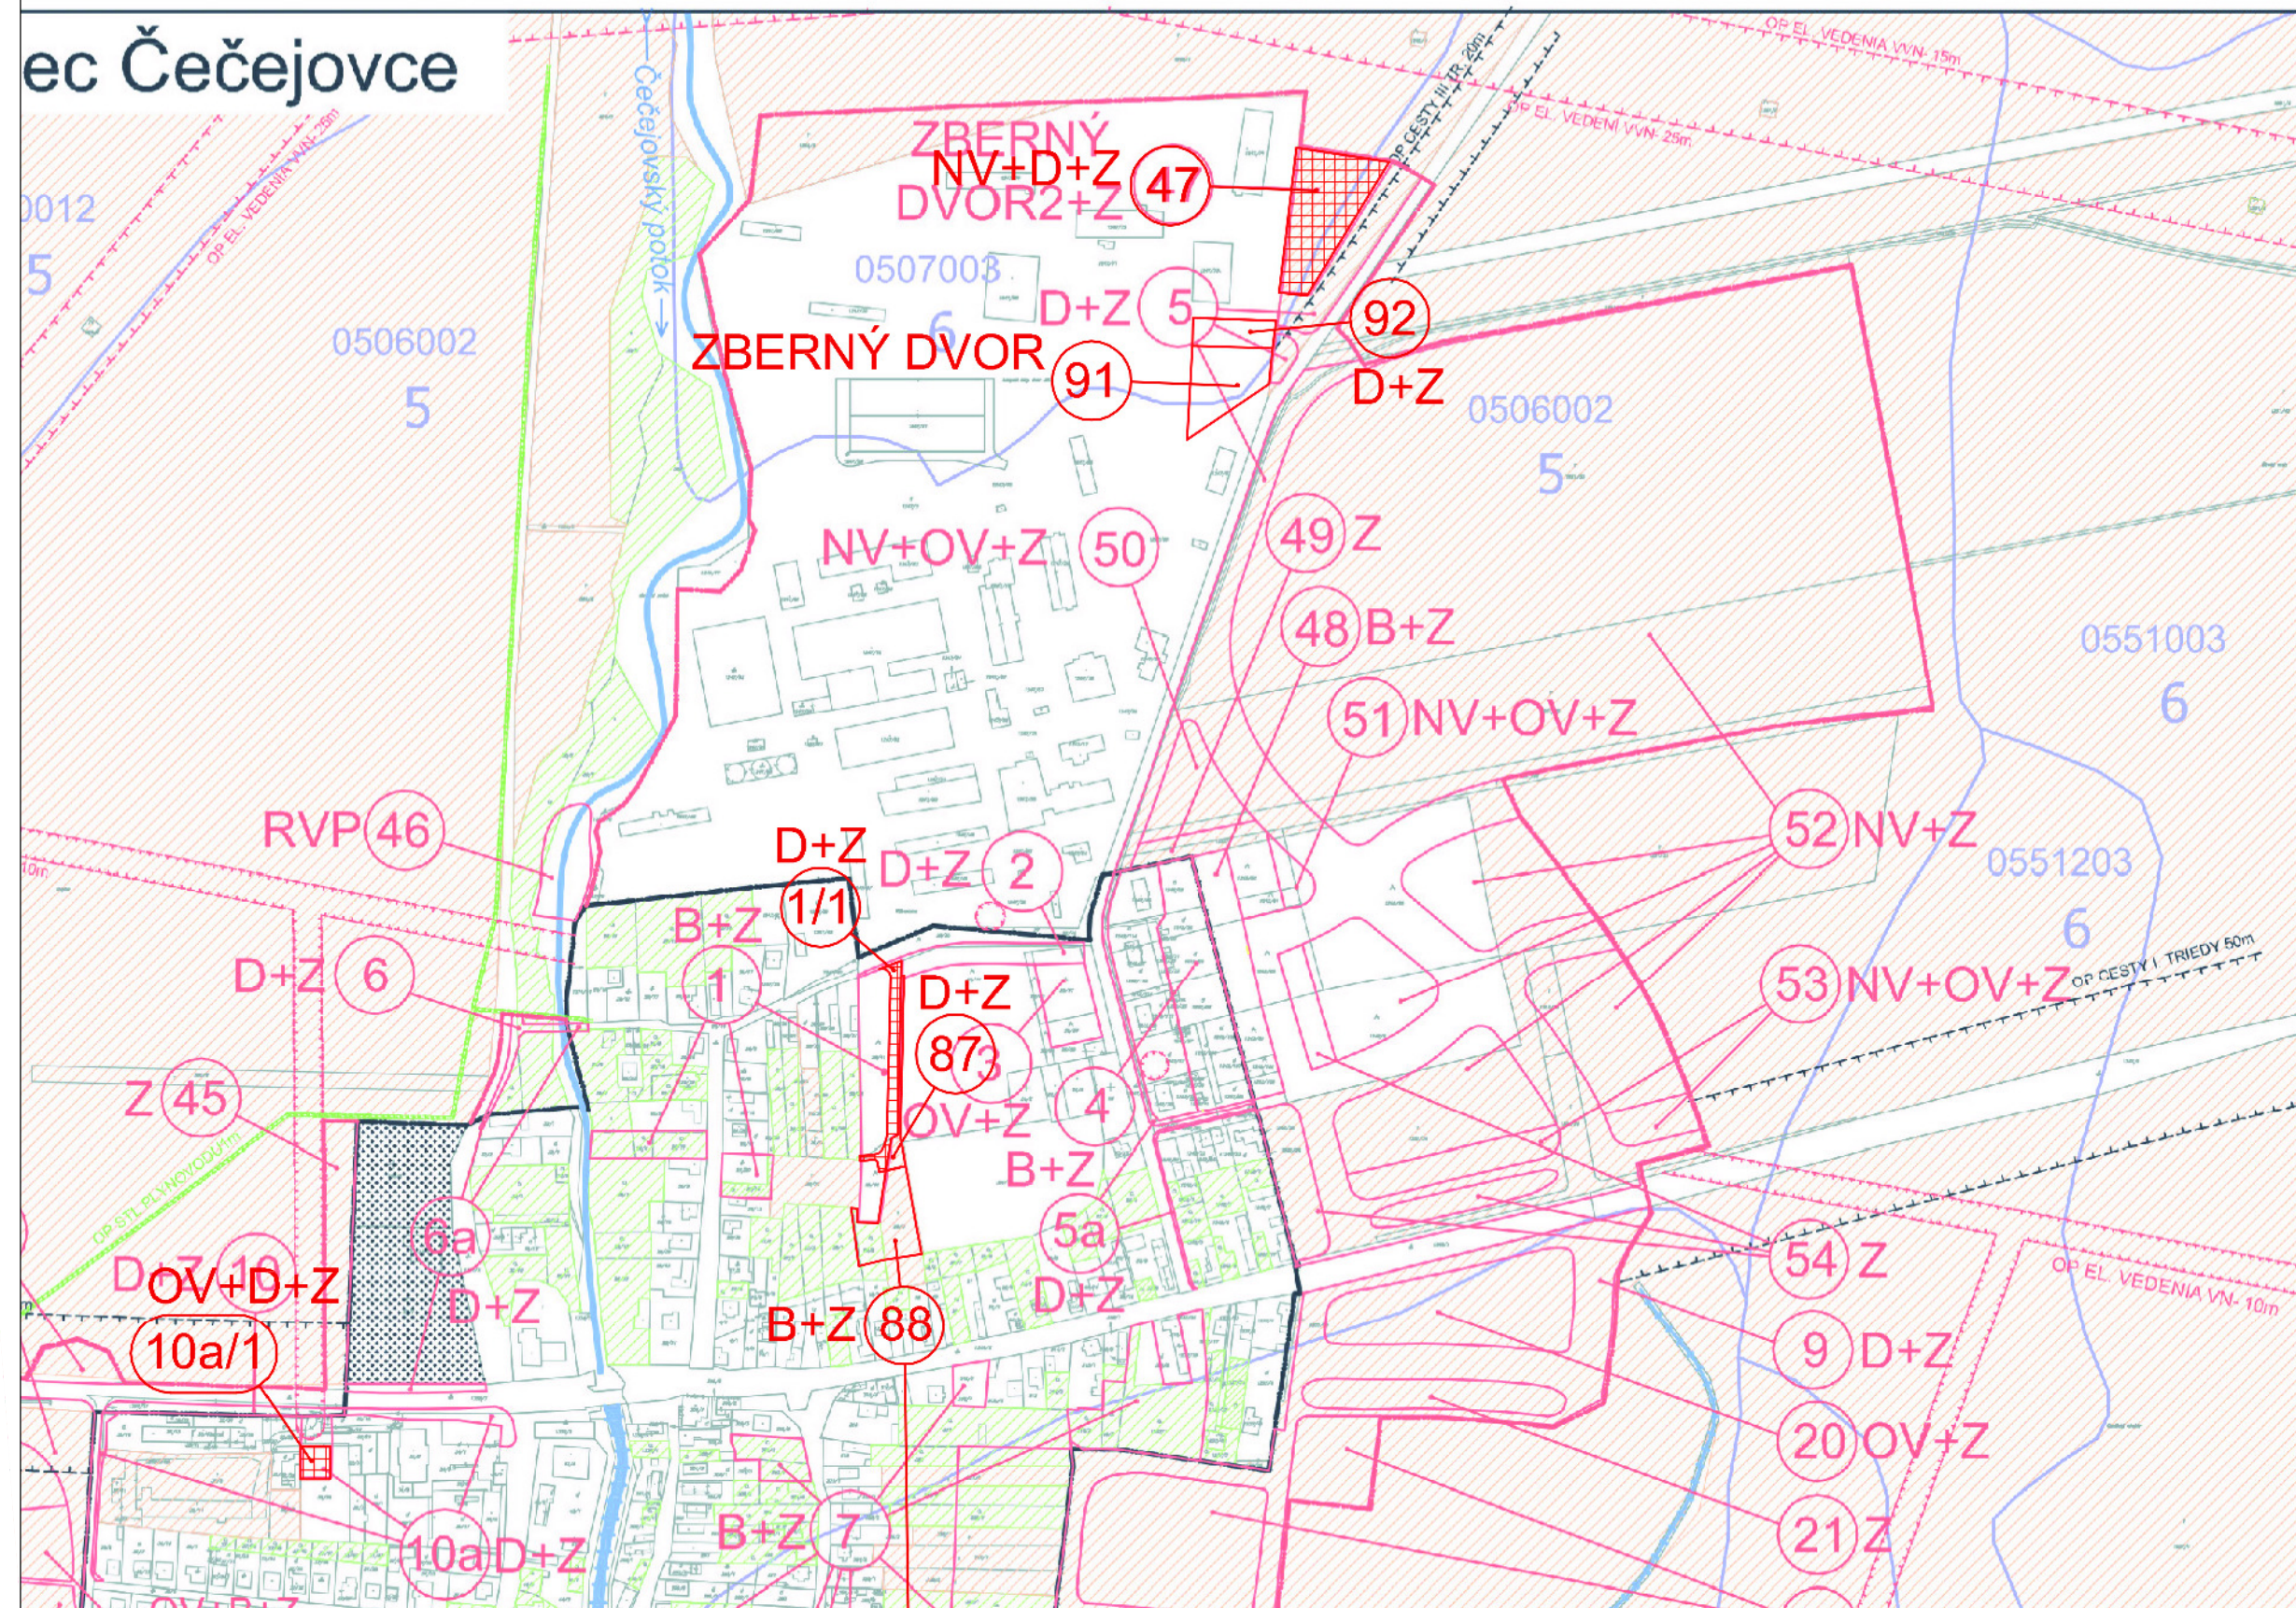

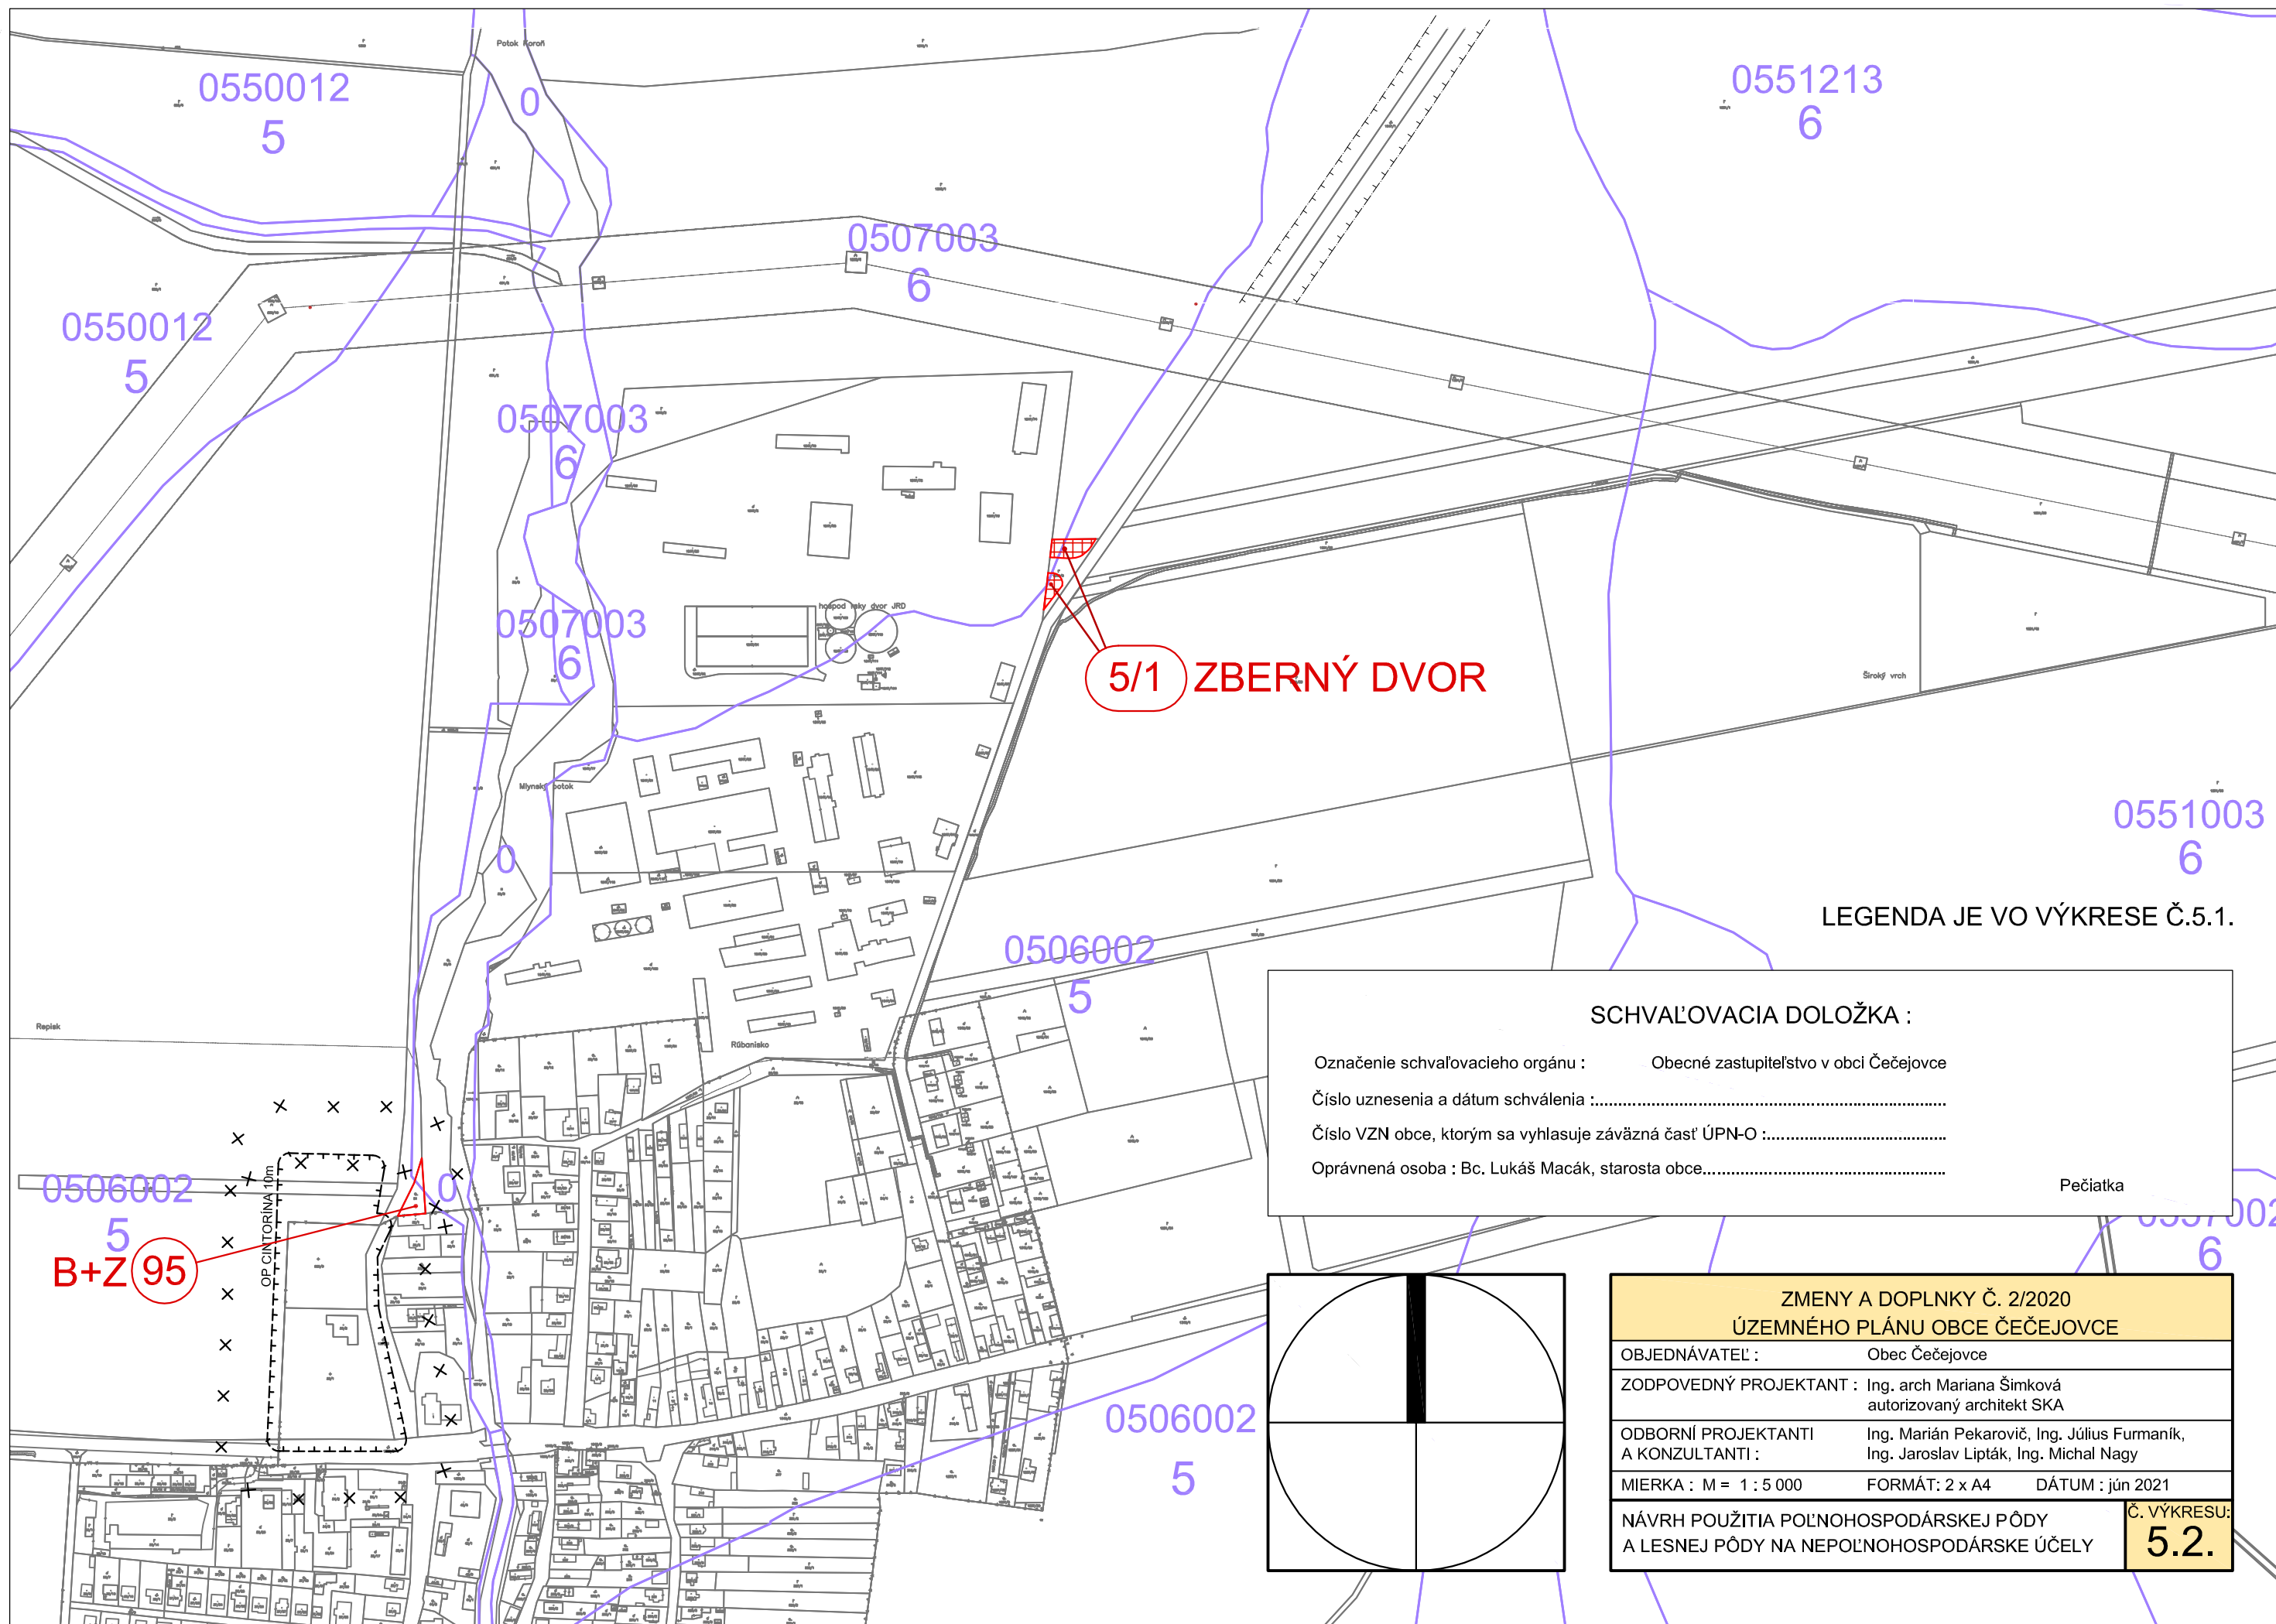

SCHVAĽOVACIA DOLOŽKA :


Označenie schvaľovacieho orgánu : Obecné zastupiteľstvo v obci Čečejevce

Číslo uznesenia a dátum schválenia :

Číslo VZN obce, ktorým sa vyhlasuje záväzná časť ÚPN-O :

Oprávnená osoba : Bc. Lukáš Macák, starosta obce.....

Pečiatka

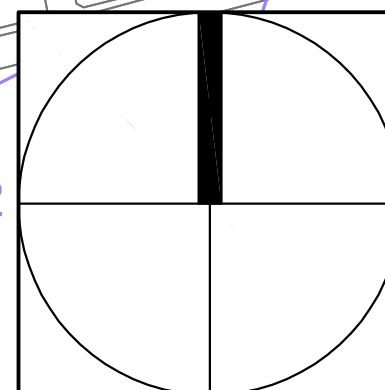

ZMENY A DOPLNKY Č. 2/2020 ÚZEMNÉHO PLÁNU OBCE ČEČEJOVCE

OBJEDNÁVATEĽ : Obec Čečejevce


ZODPOVEDNÝ PROJEKTANT : Ing. arch Mariana Šimková
autorizovaný architekt SKA

ODBORNÍ PROJEKTANTI : Ing. Marián Pekarovič, Ing. Július Furmaník,
A KONZULTANTI : Ing. Jaroslav Lipták, Ing. Michal Nagy

MIERKA : M = 1 : 5 000 FORMÁT : 2 x A4 DÁTUM : jún 2021

NÁVRH POUŽITIA POĽNOHOSPODÁRSKEJ PÔDY
A LESNEJ PÔDY NA NEPOĽNOHOSPODÁRSKE ÚČELY

Č. VÝKRESU:
5.2.

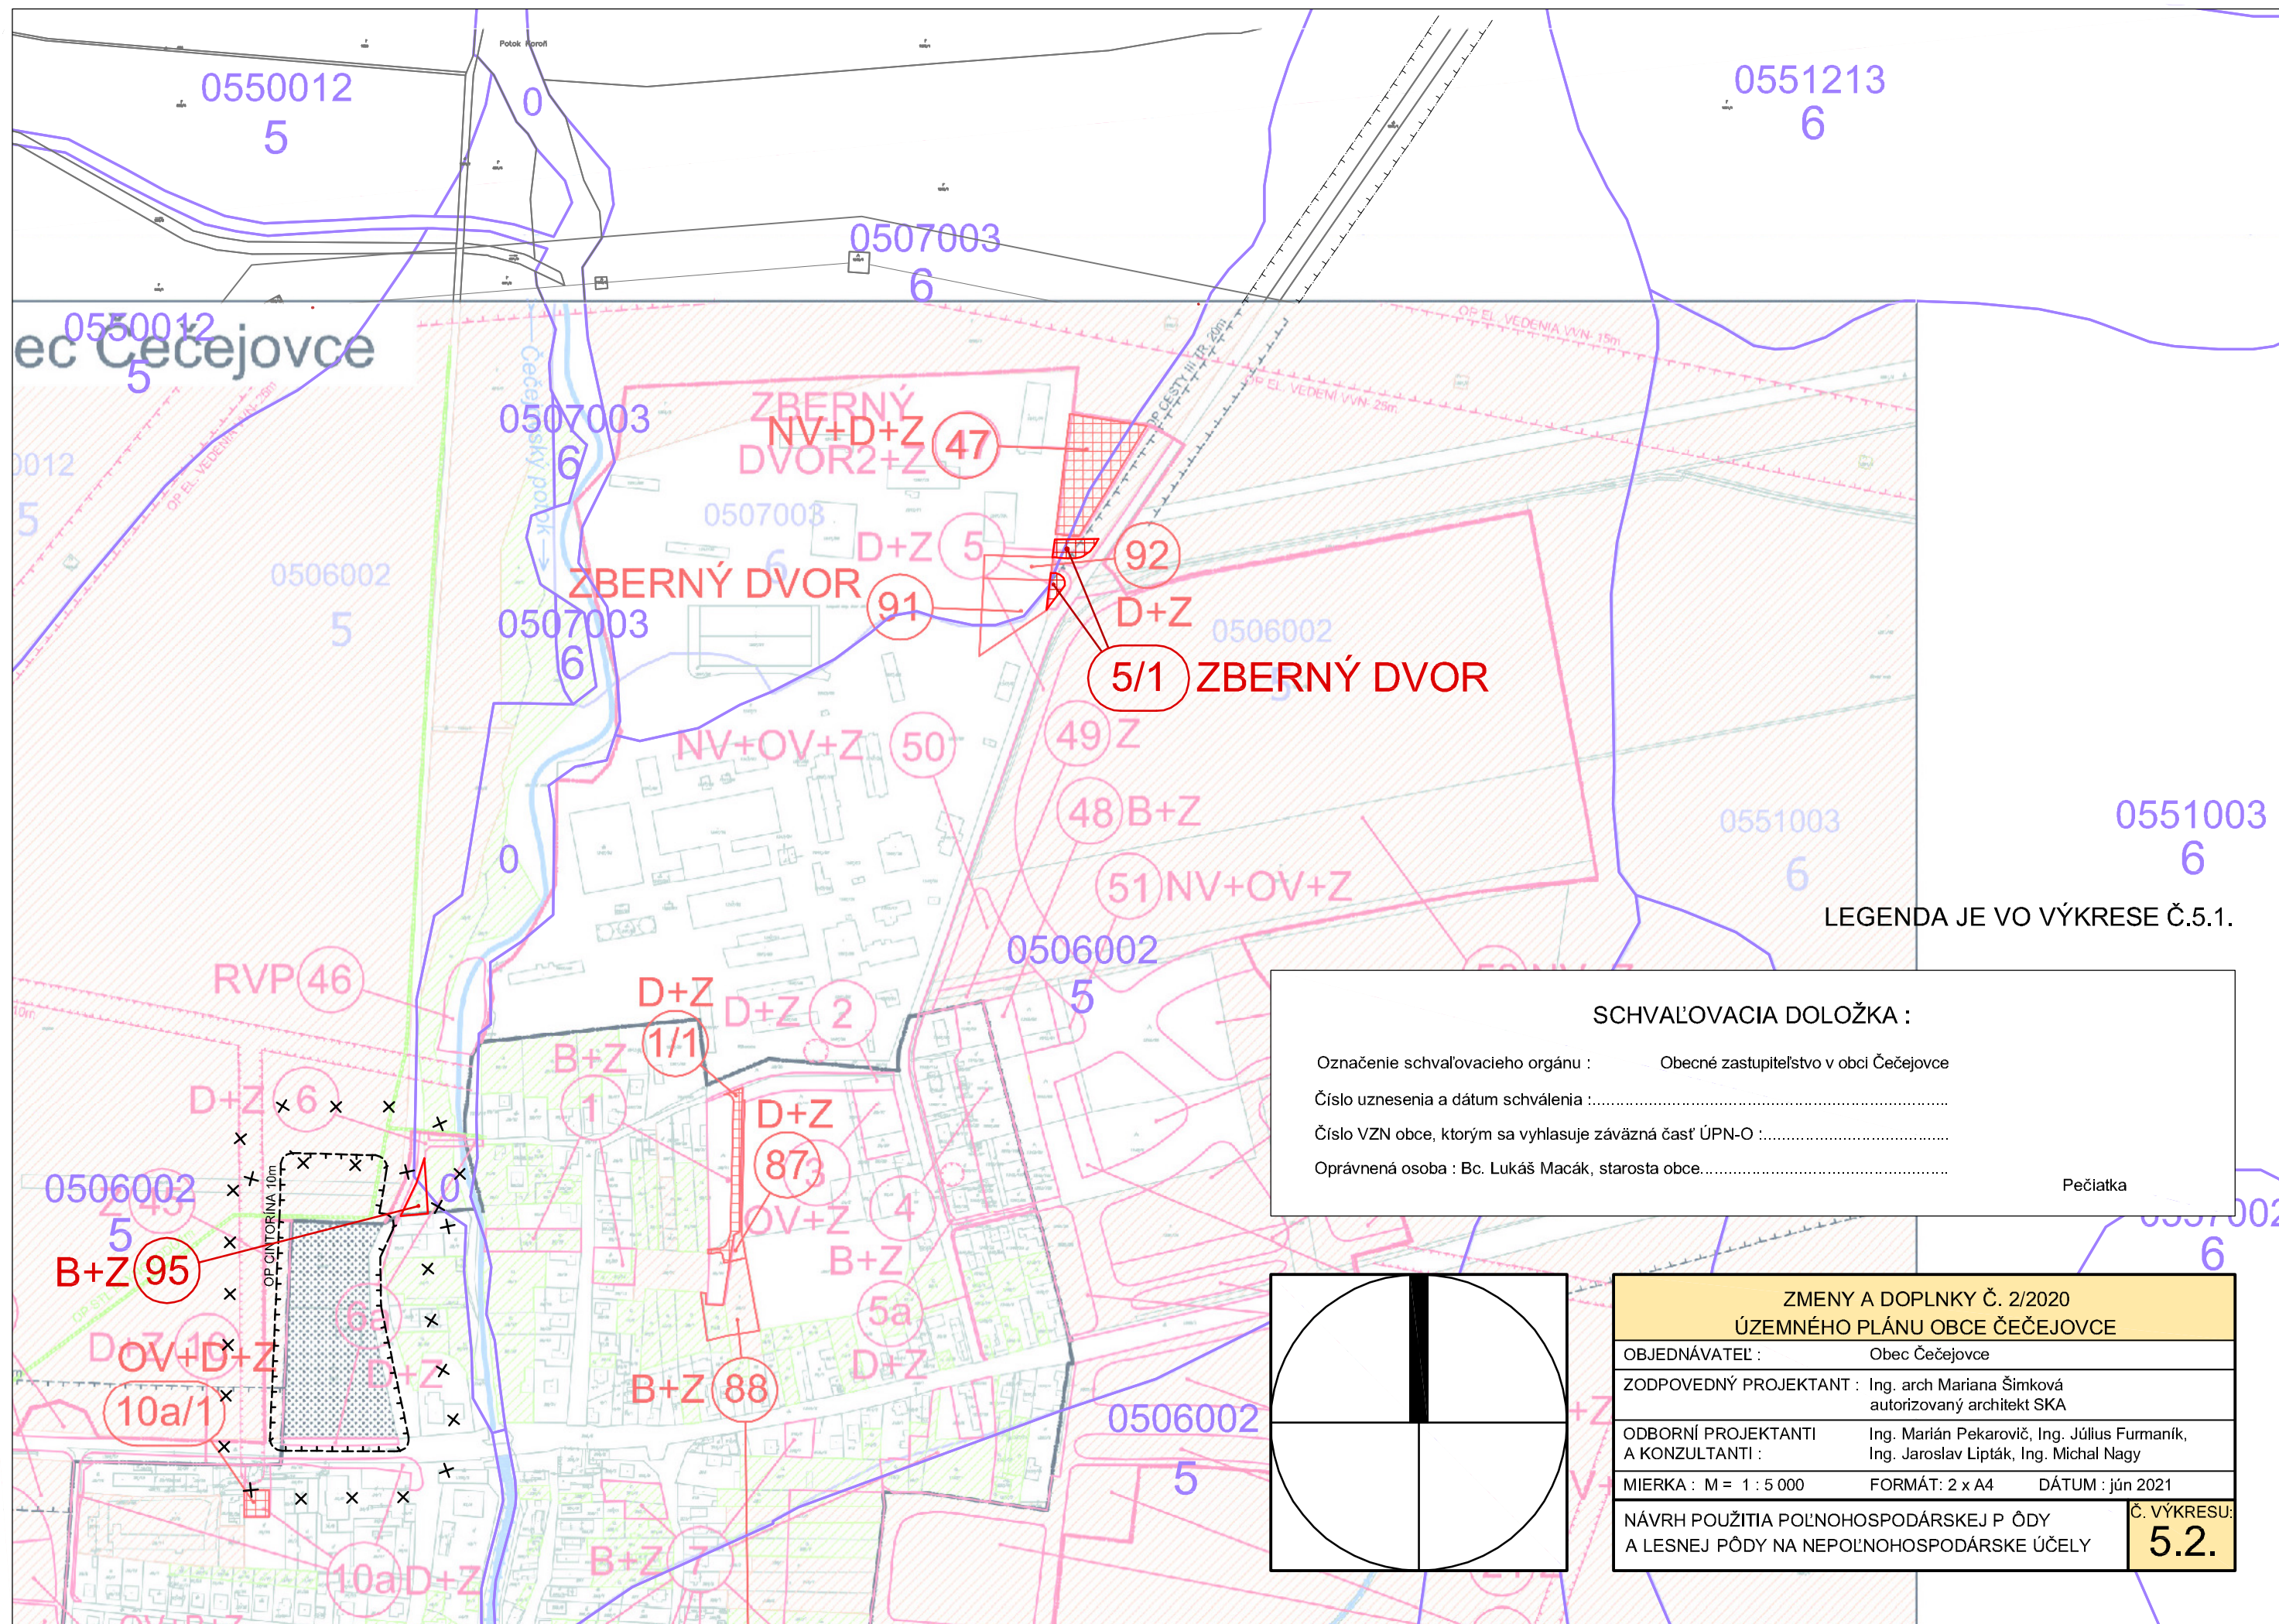


LEGENDA JE VO VÝKRESE Č.5.1.


SCHVAĽOVACIA DOLOŽKA :


Označenie schvaľovacieho orgánu : Obecné zastupiteľstvo v obci Čečejevce
Číslo uznesenia a dátum schválenia :
Číslo VZN obce, ktorým sa vyhlasuje záväzná časť ÚPN-O :
Oprávnená osoba : Bc. Lukáš Macák, starosta obce.....


Pečiatka

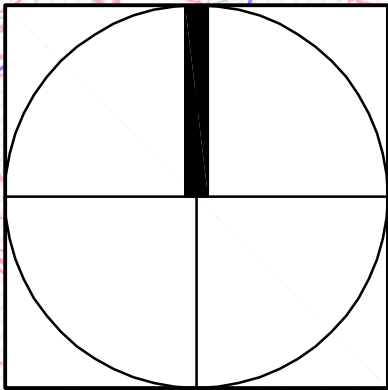

ZMENY A DOPLNKY Č. 2/2020 ÚZEMNÉHO PLÁNU OBCE ČEČEJOVCE	
OBJEDNÁVATEĽ :	Obec Čečejevce
ZODPOVEDNÝ PROJEKTANT :	Ing. arch Mariana Šimková autorizovaný architekt SKA
ODBOBNÍ PROJEKTANTI A KONZULTANTI :	Ing. Marián Pekarovič, Ing. Július Furmaník, Ing. Jaroslav Lipták, Ing. Michal Nagy
MIERKA : M = 1 : 5 000	FORMÁT: 2 x A4 DÁTUM : jún 2021
NÁVRH POUŽITIA POĽNOHOSPODÁRSKEJ PÔDY A LESNEJ PÔDY NA NEPOĽNOHOSPODÁRSKE ÚČELY	Č. VÝKRESU: 5.2.

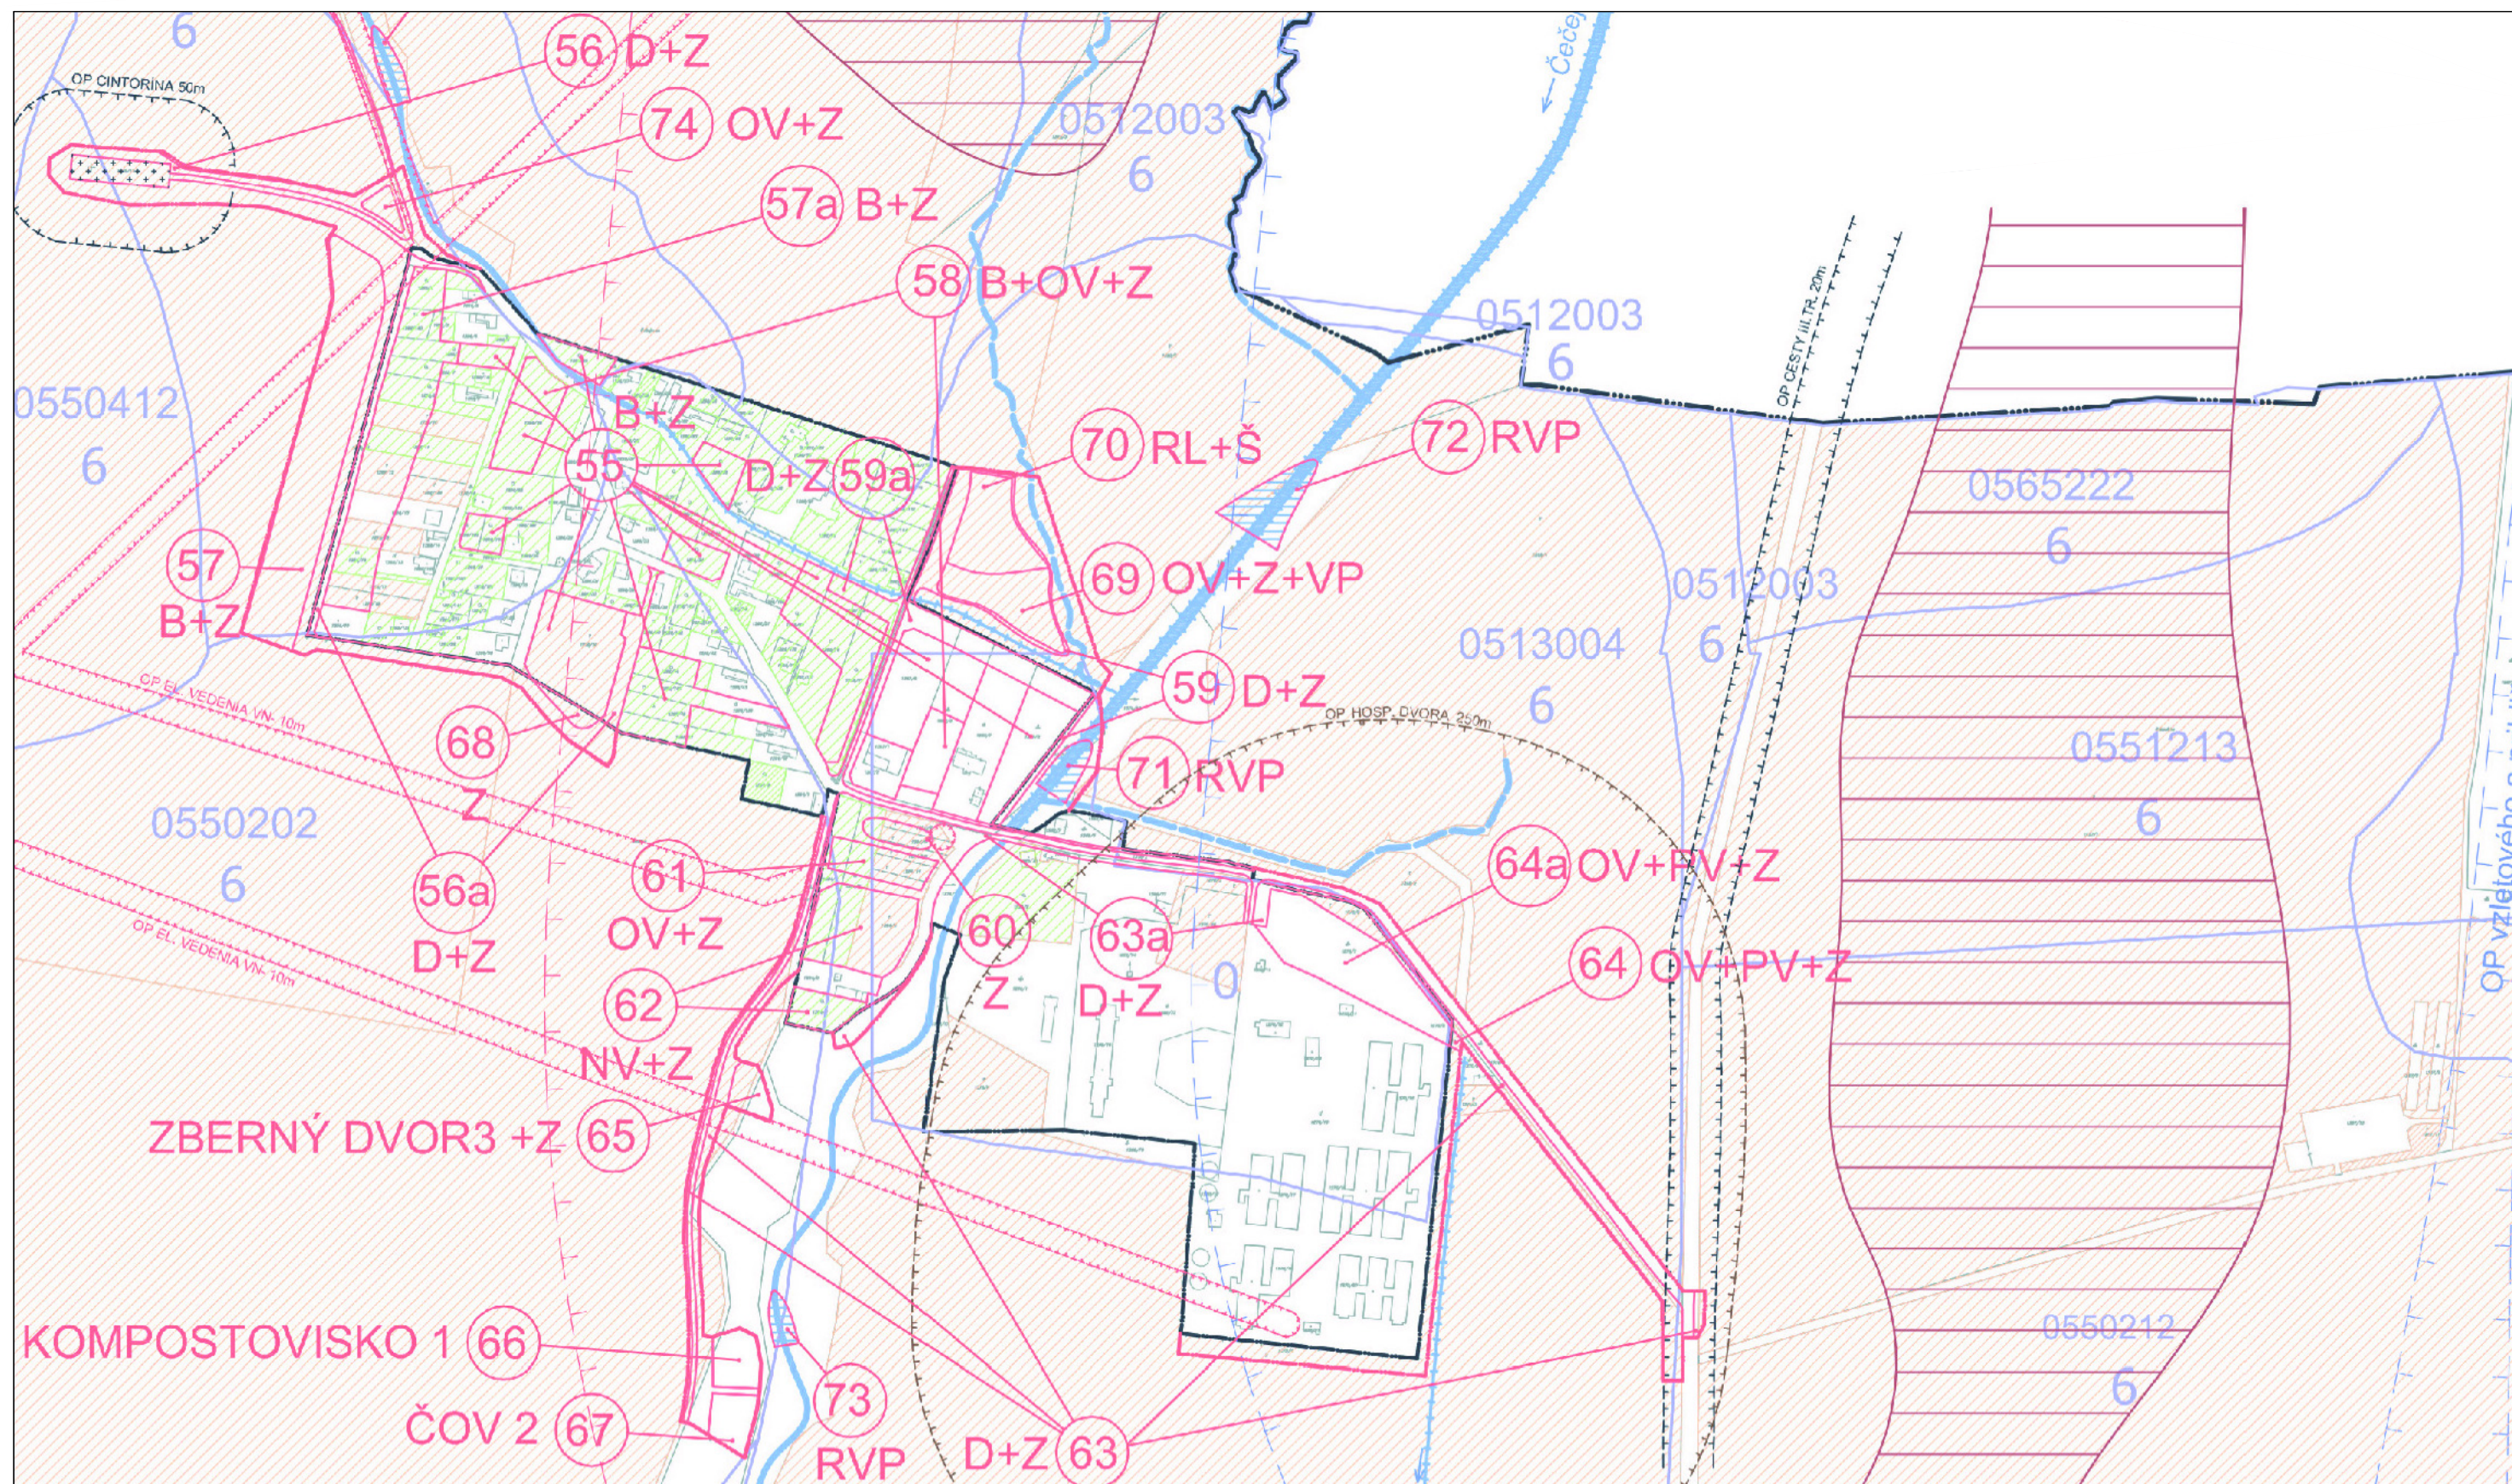

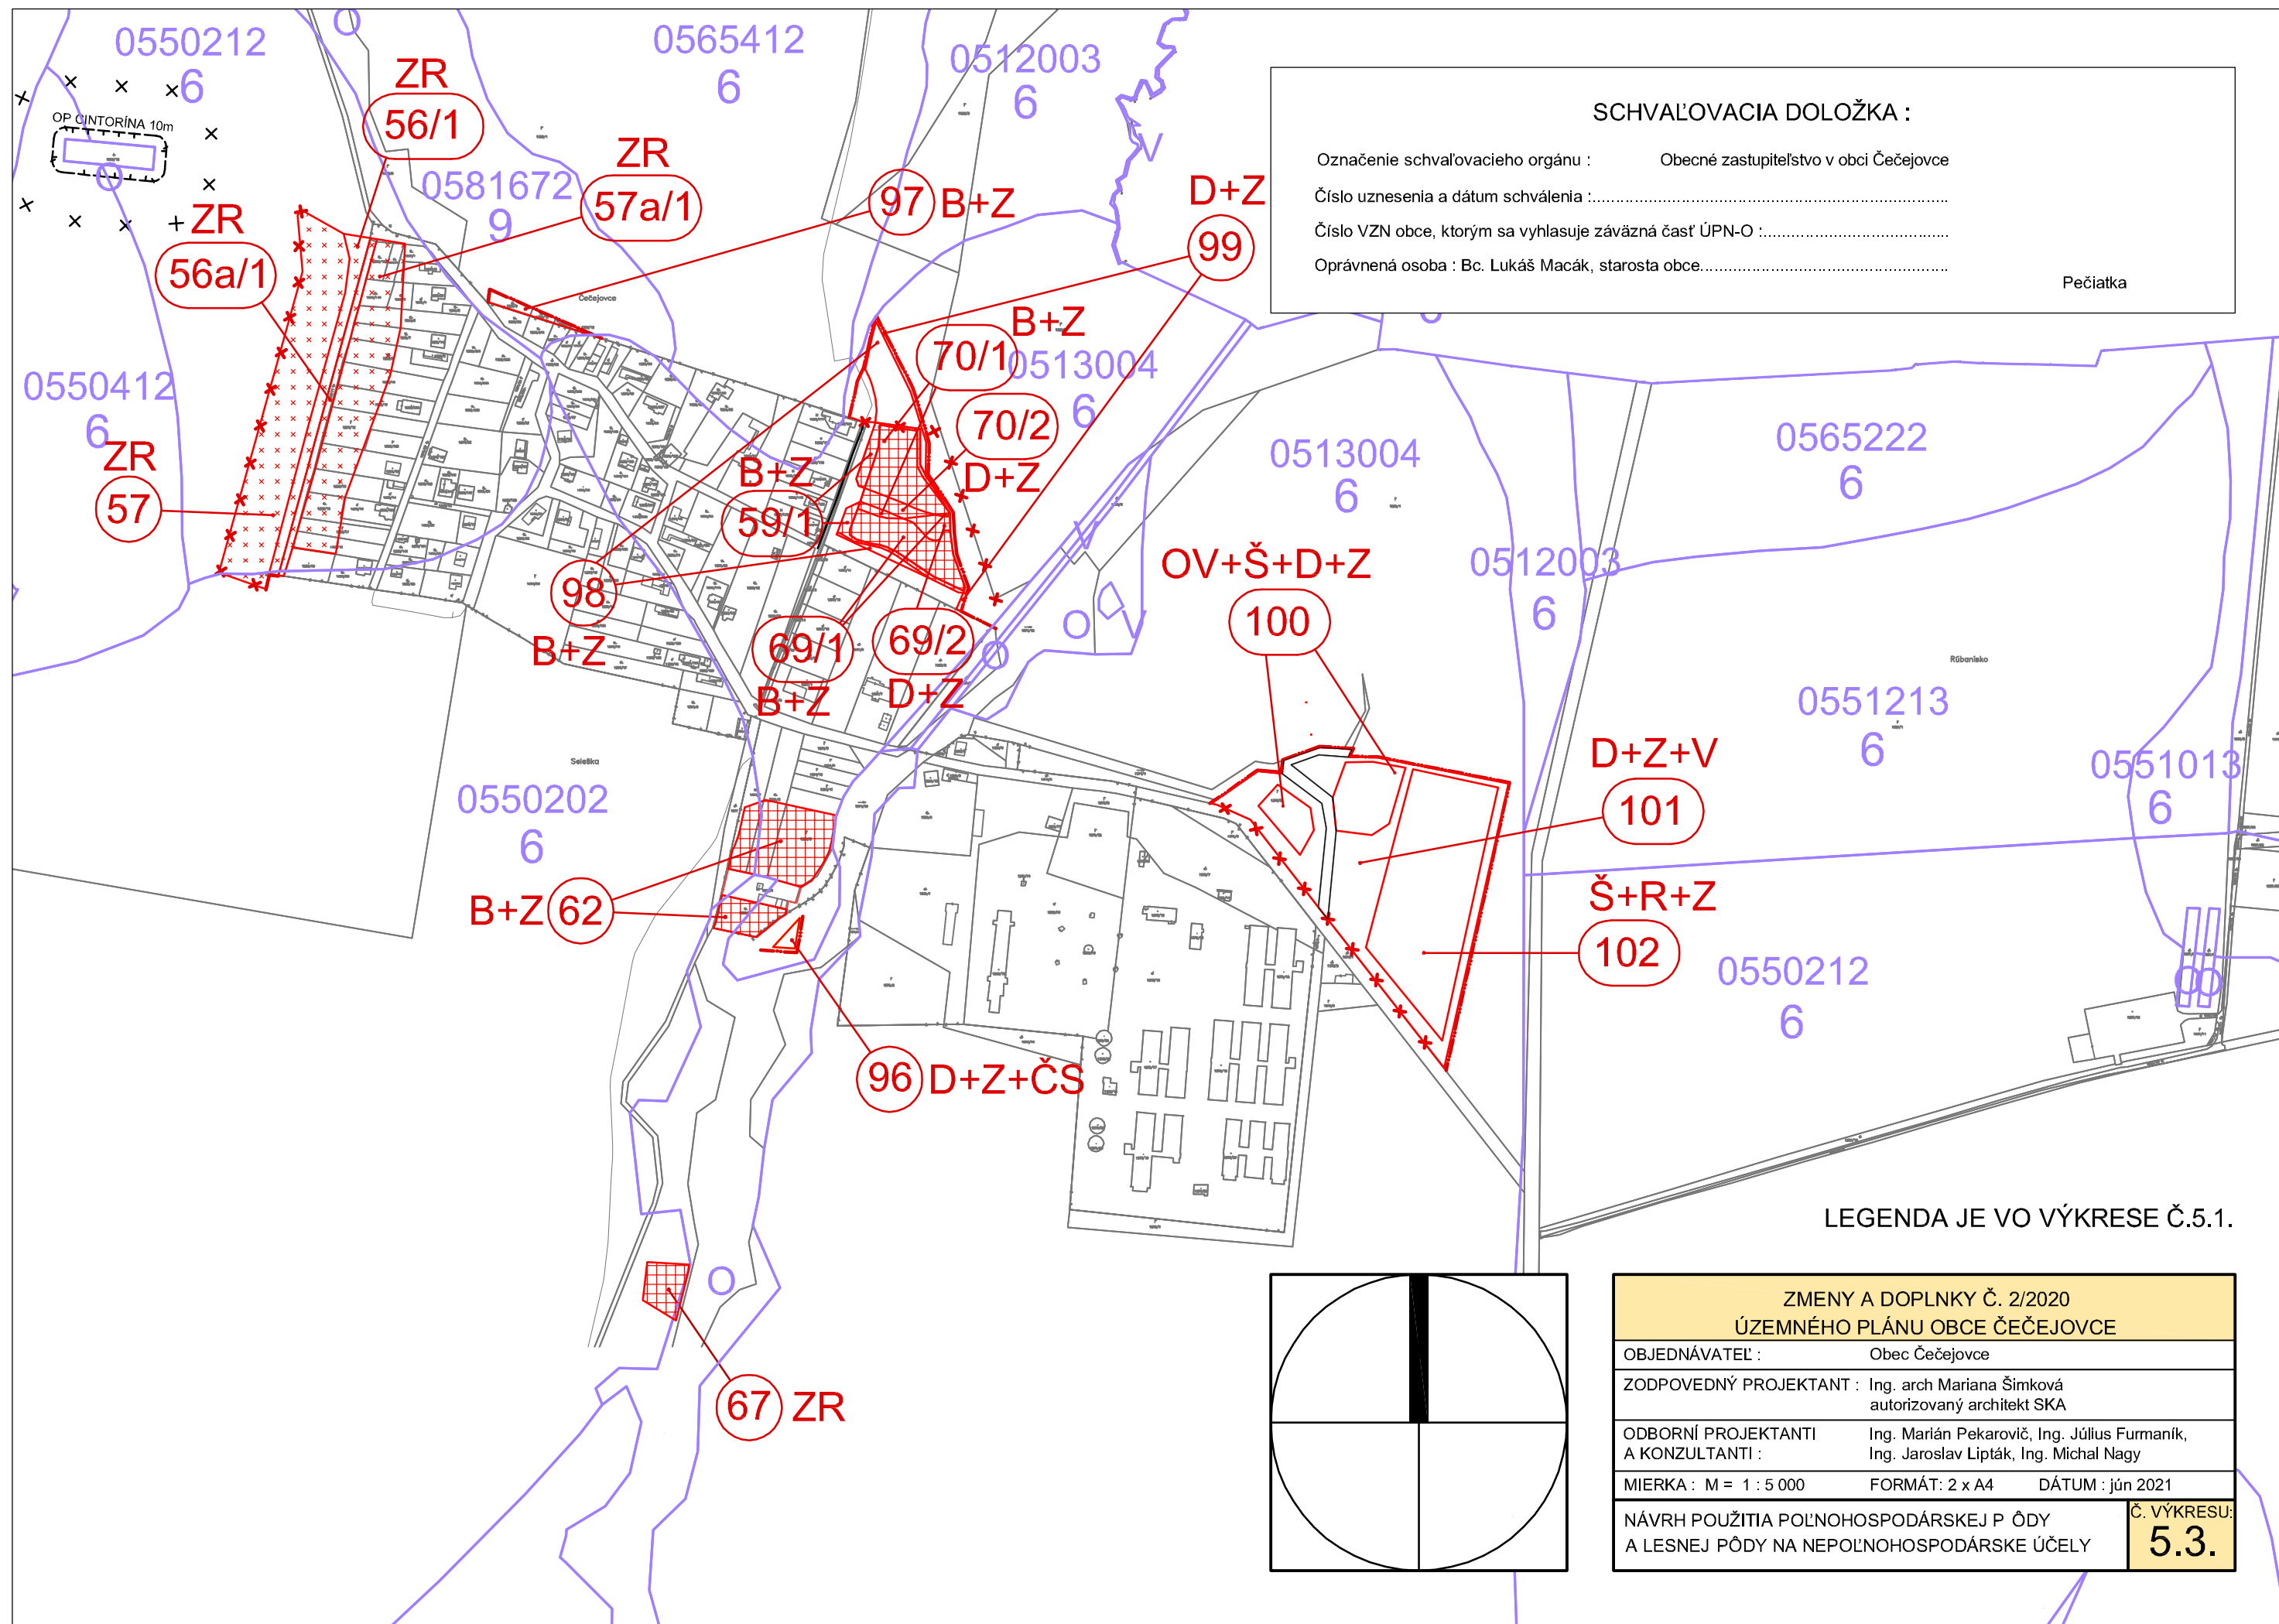

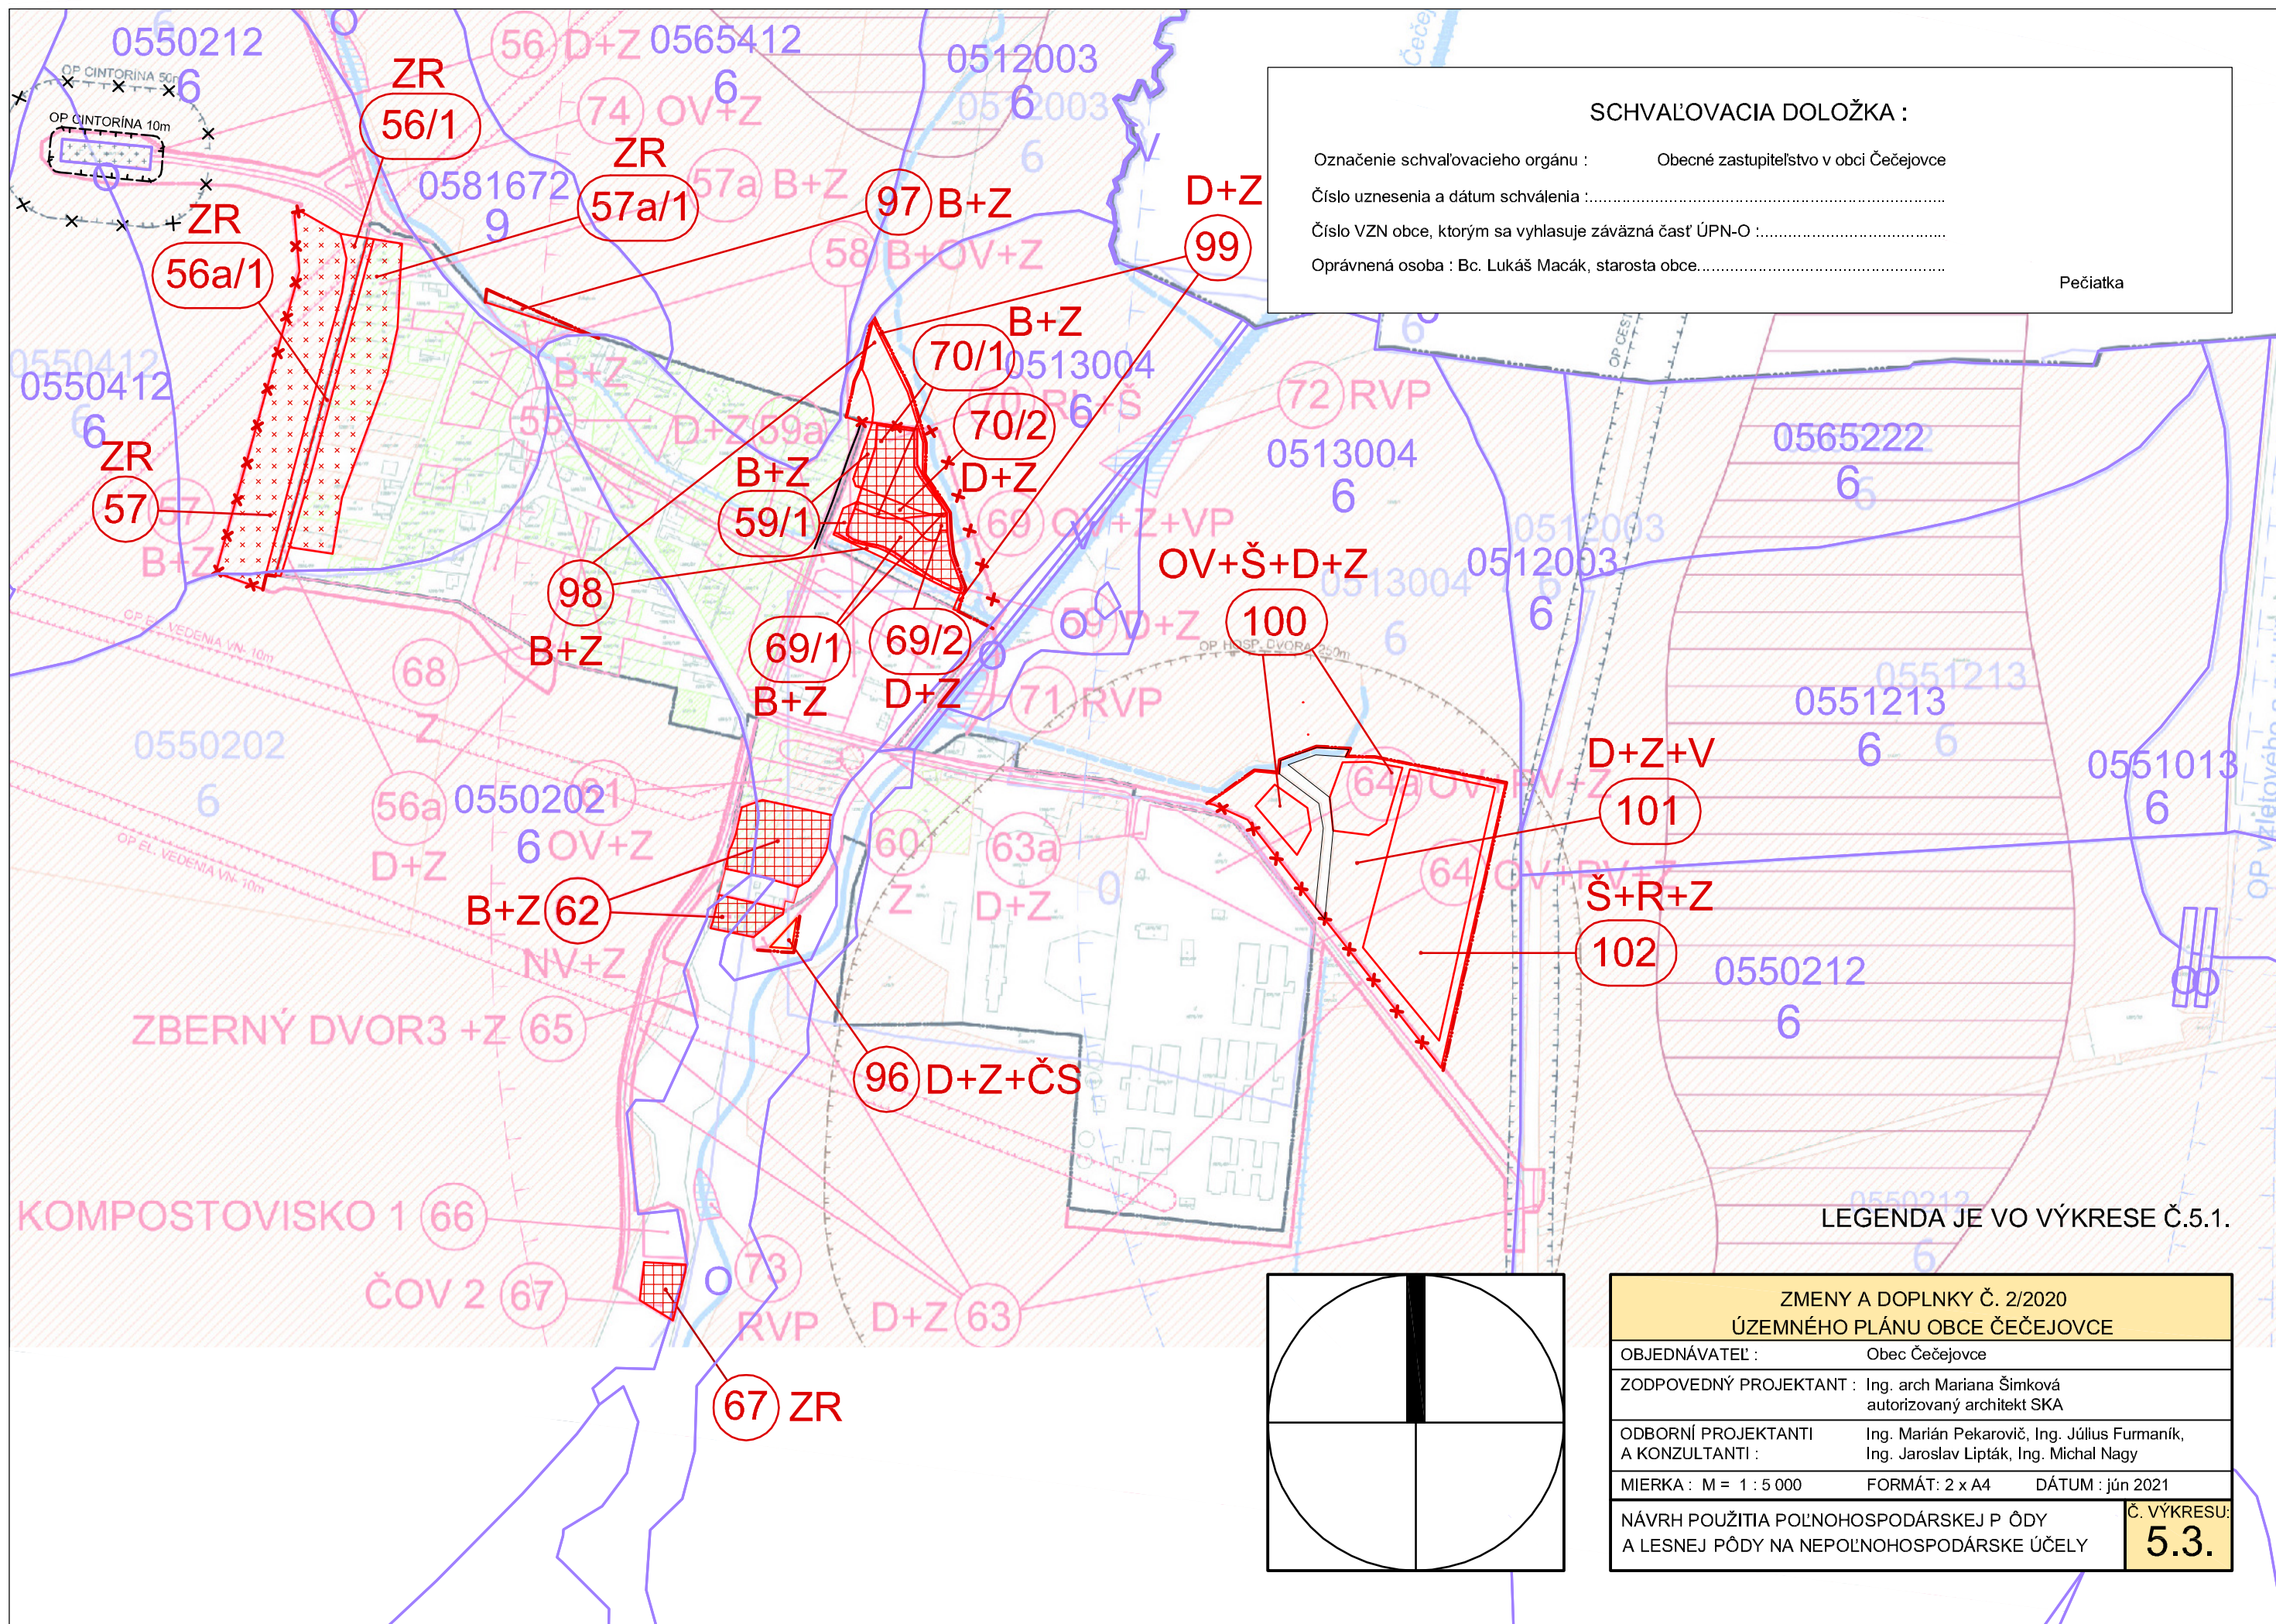


SCHVAĽOVACIA DOLOŽKA :


Označenie schvaľovacieho orgánu : Obecné zastupiteľstvo v obci Čečejevce
Číslo uznesenia a dátum schválenia :
Číslo VZN obce, ktorým sa vyhlasuje záväzná časť ÚPN-O :
Oprávnená osoba : Bc. Lukáš Macák, starosta obce.....

Pečiatka

LEGENDA JE VO VÝKRESE Č.5.1.

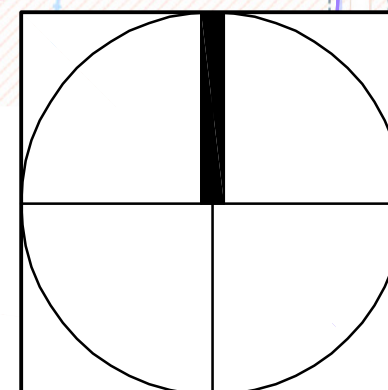

ZMENY A DOPLNKY Č. 2/2020 ÚZEMNÉHO PLÁNU OBCE ČEČEJOVCE	
OBJEDNÁVATEĽ :	Obec Čečejevce
ZODPOVEDNÝ PROJEKTANT :	Ing. arch Mariana Šimková autorizovaný architekt SKA
ODBOBNÍ PROJEKTANTI A KONZULTANTI :	Ing. Marián Pekarovič, Ing. Július Furmaník, Ing. Jaroslav Lipták, Ing. Michal Nagy
MIERKA : M = 1 : 5 000	FORMÁT: 2 x A4 DÁTUM : jún 2021
NÁVRH POUŽITIA POĽNOHOSPODÁRSKEJ P ŮDY A LESNEJ P ŮDY NA NEPOĽNOHOSPODÁRSKE ÚČELY	Č. VÝKRESU: 5.3.

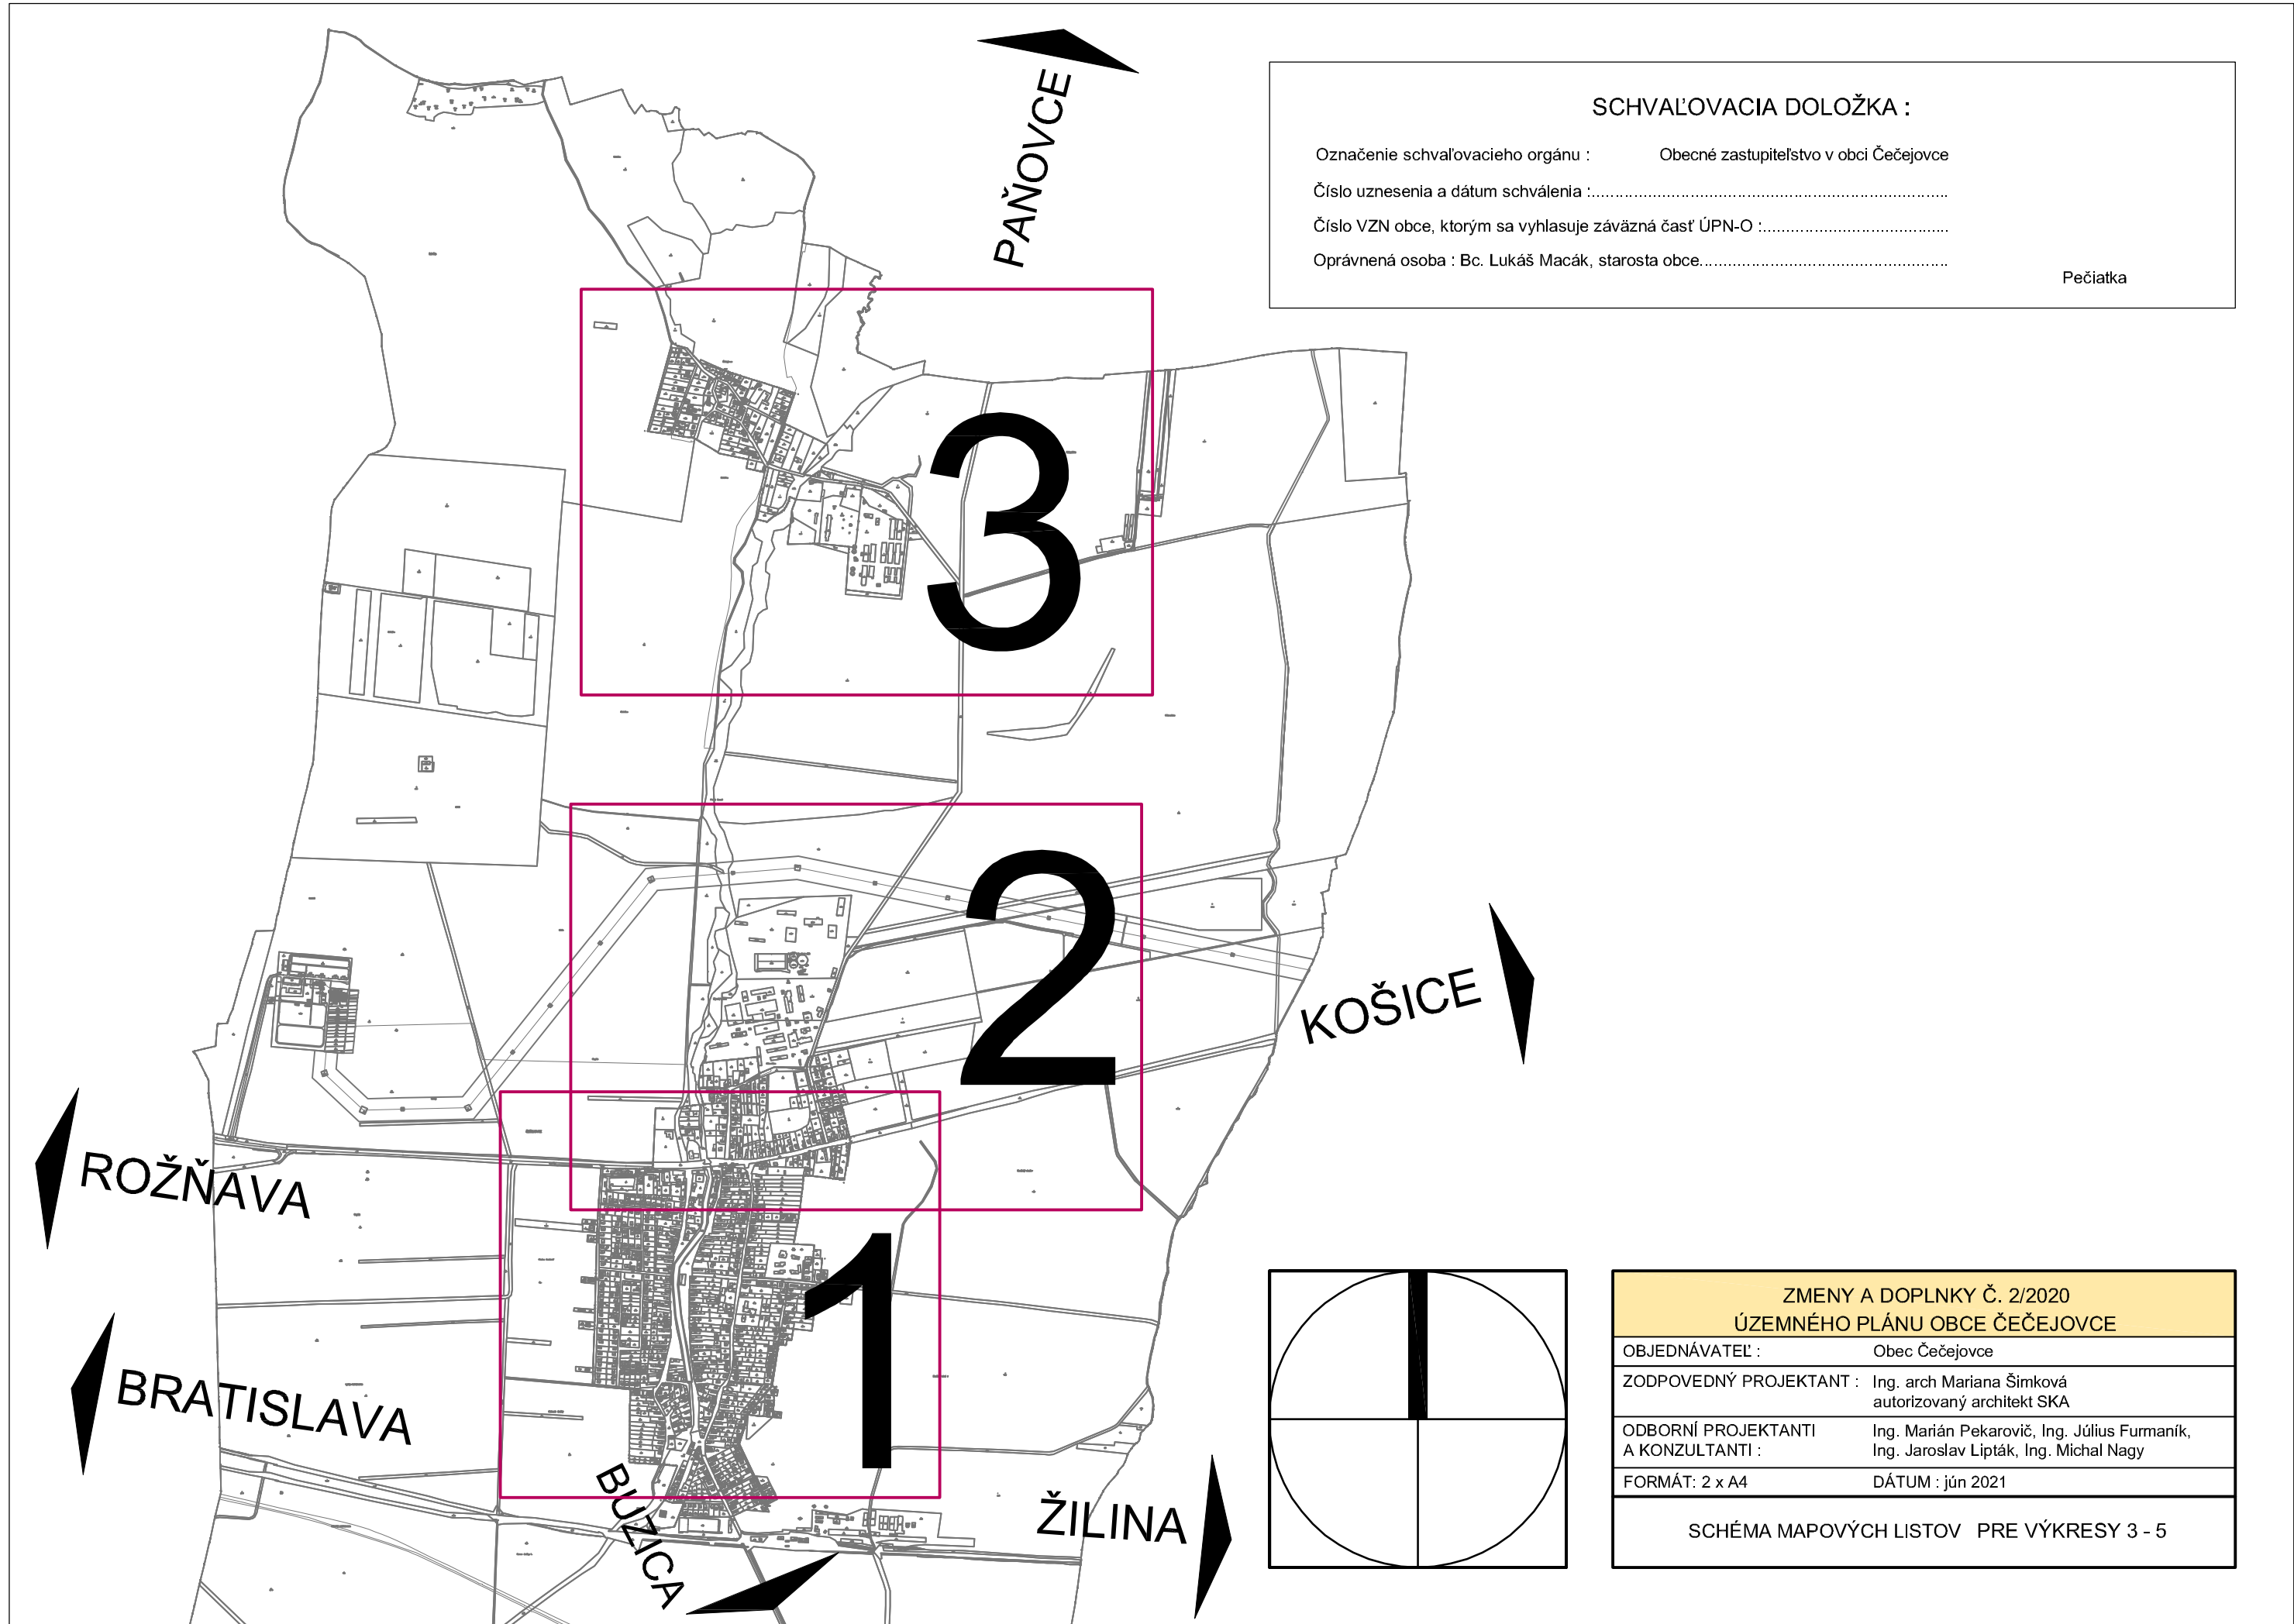

SCHVAĽOVACIA DOLOŽKA :

Označenie schvaľovacieho orgánu : Obecné zastupiteľstvo v obci Čečejevce
Číslo uznesenia a dátum schválenia :
Číslo VZN obce, ktorým sa vyhlasuje záväzná časť ÚPN-O :
Oprávnená osoba : Bc. Lukáš Macák, starosta obce.....

Pečiatka

ZMENY A DOPLNKY Č. 2/2020
ÚZEMNÉHO PLÁNU OBCE ČEČEJOVCE

OBJEDNÁVATEĽ :	Obec Čečejevce
ZODPOVEDNÝ PROJEKTANT :	Ing. arch Mariana Šimková autorizovaný architekt SKA
ODBORNÍ PROJEKTANTI A KONZULTANTI :	Ing. Marián Pekarovič, Ing. Július Furmaník, Ing. Jaroslav Lipták, Ing. Michal Nagy
FORMÁT: 2 x A4	DÁTUM : jún 2021

SCHÉMA MAPOVÝCH LISTOV PRE VÝKRESY 3 - 5