


ÚZEMNÝ PLÁN OBCE ČEČEJOVCE

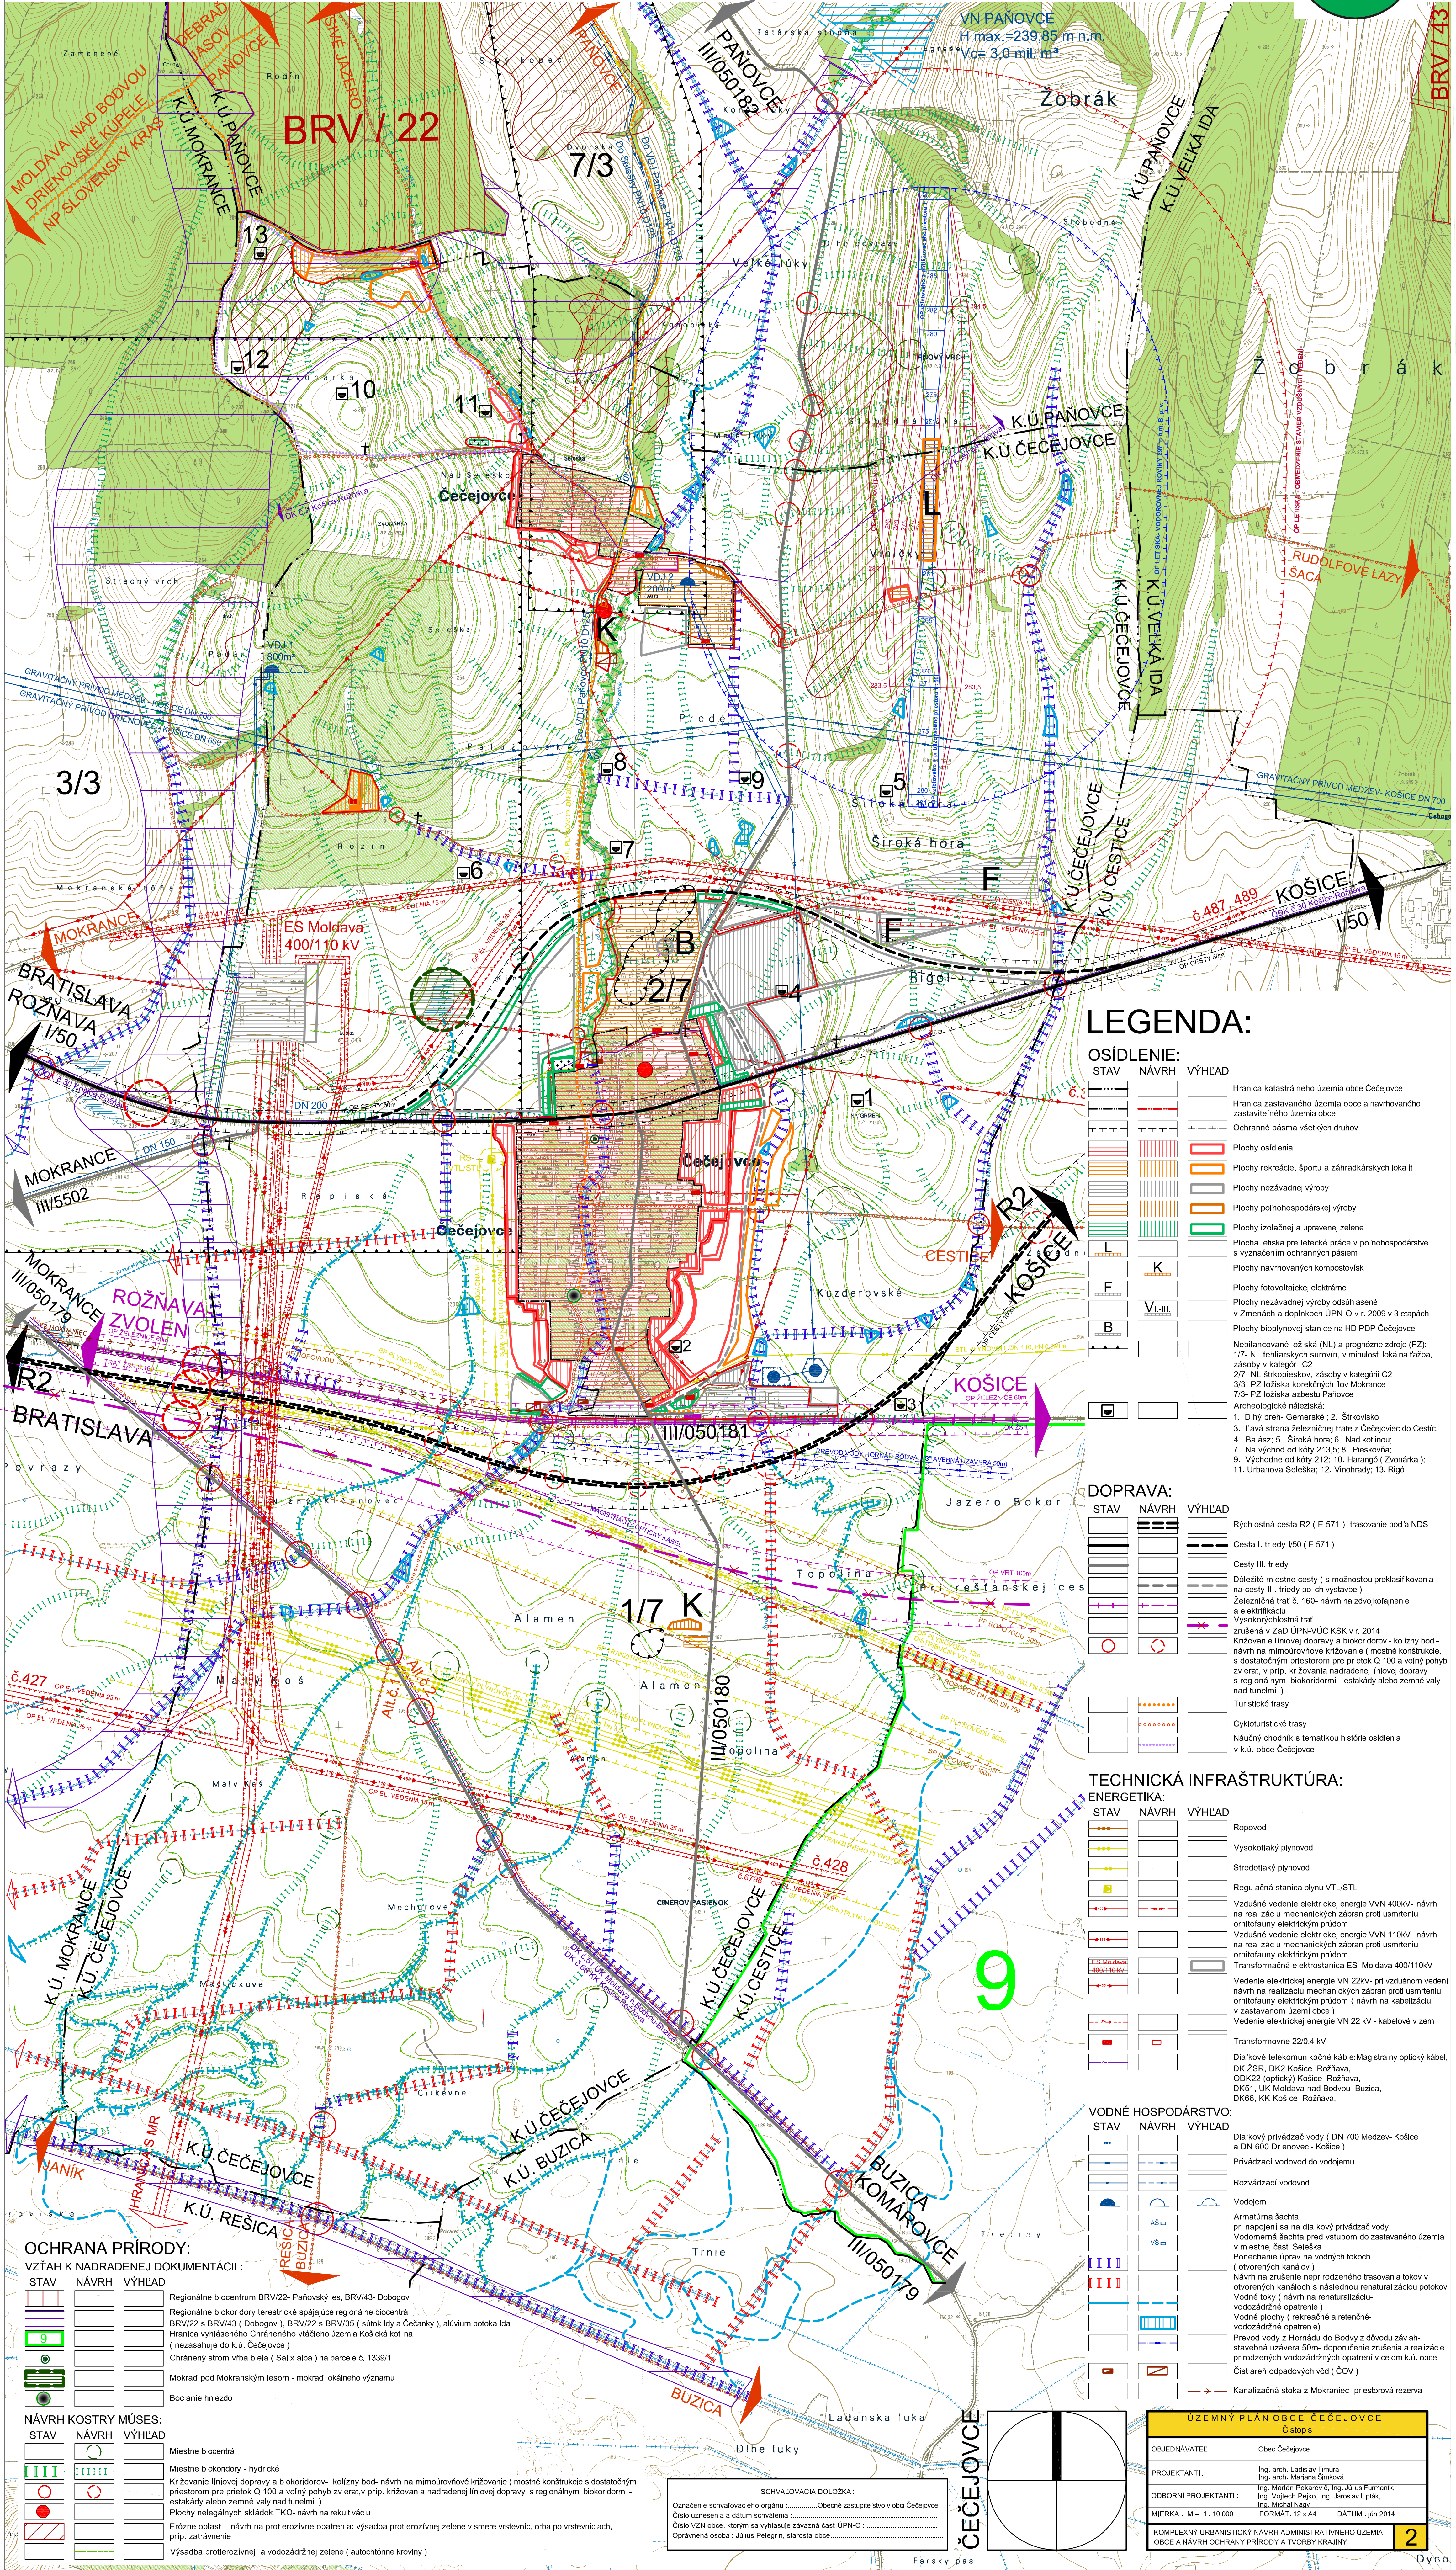

LEGENDA:

OSIDLENIE:	STAV	NAVHR	VÝHLAD
Hranica katastrálneho územia obce Čečejovce			
Hranica zastavaného územia obce a navrhovaného zastavaného územia obce			
Ochranné pásma všetkých druhov			
Plochy osídlenia			
Plochy rekreácie, športu a záhradkárskych lokalít			
Plochy nezávädných výroby			
Plochy poľnohospodárskej výroby			
Plochy izolácie a upravenej zelene			
Plocha lešiska pre letecké práce v poľnohospodárstve s vyznačením ochranných pásiem			
Plochy navrhovaných kompostovísk			
Plochy fotovoltaickej elektrárne			
Plochy nezávädných výroby odsúhlasené v Zmenách a doplnkoch ÚPN-O v r. 2009 v 3 etapách			
Plochy bioplynovej stanice na HD PDP Čečejovce			
Nebilanované ložiská (NL) a prognózne zdroje (PZ):			
1/7- NL tehliarskych surovín, v minulosti lokálna ťažba, zásoby v kategórii C2			
2/7- NL škriepiesok, zásoby v kategórii C2			
3/3- PZ ložiska korekčných ílov Mokrance			
7/3- PZ ložiska azbestu Paňovce			
Archeologické náleziská:			
1. Dlhý breh, Gemerské ; 2. Štrkovisko			
3. Ľavá strana železničnej trate z Čečejovca do Cestice			
4. Balás; 5. Široká hora; 6. Nad kotlino; 7. Na východ od kóty 213,5; 8. Pieskovia; 9. Východne od kóty 212; 10. Harango (Zvonárka); 11. Urbanova Seleska; 12. Vinohrady; 13. Rigo			

DOPRAVA:

STAV	NAVHR	VÝHLAD
Rýchlostná cesta R2 (E 571) - trasovanie podľa NDS		
Cesta I. triedy I/50 (E 571)		
Cesty III. triedy		
Dôležité miestne cesty (s možnosťou preklasifikovania na cesty III. triedy po ich výstavbe)		
Železničná trať č. 160 - návrh na zdvojnásobenie a elektrifikáciu		
Vysokorychlostná trať		
znášaná v Zás. ÚPN-VÚC KSK v r. 2014		
Križovanie liniových dopravy a biokoridorov - kolizný bod - návrh na mimoúrovňovú križovanie (mostné konštrukcie, s dostatočným priestorom pre prietok Q 100 a voľný pohyb zvierat, v príp. križovania nadradenej liniové dopravy s regionálnymi biokoridormi - estakády alebo zemné valy nad tunelmi)		
Turistické trasy		
Cykloturistické trasy		
Národný chodník s tematikou histórie osídlenia v k.ú. obce Čečejovce		

TECHNICKÁ INFRAŠTRUKTÚRA:

ENERGETIKA:	STAV	NAVHR	VÝHLAD
Ropovod			
Vysokotlaký plynovod			
Stredotlaký plynovod			
Regulačná stanica plynu VTLSTL			
Vzdušné vedenie elektrickej energie VVN 400kV - návrh na realizáciu mechanických zábran proti usmerneniu omŕtľavny elektrického prúdu			
Vzdušné vedenie elektrickej energie VVN 110kV - návrh na realizáciu mechanických zábran proti usmerneniu omŕtľavny elektrického prúdu			
Transformačná elektrostanica ES Moldava 400/110kV			
Vedenie elektrickej energie VVN 22kV - pri vzdušnom vedení návrh na realizáciu zábran proti usmerneniu omŕtľavny elektrického prúdu (návrh na kabelizáciu v zastavanom území obce)			
Vedenie elektrickej energie VVN 22 kV - kabelové v zemi			
Transformovne 220,4 kV			
Dialkové telekomunikačné káble: Magistralný optický kábel, DK ŽSR, DK2 Košice - Rožňava, ODK22 (optický) Košice - Rožňava, DK51, UK Moldava nad Bodvou - Buzica, DK66, KK Košice - Rožňava,			

VODNÉ HOSPODÁRSTVO:

STAV	NAVHR	VÝHLAD
Dialkový privádzací vody (DN 700 Medzev - Košice a DN 600 Drienov - Košice)		
Privádzací vodovod do vododielu		
Rozvádzač vodovod		
Vododiel		
Armáturná šachta pri napojení sa na dialkový privádzací vody		
Vodomerňa šachta pred vstupom do zastavaného územia v miestnej časti Salsko		
Ponechanie úprav na vodných tokoch (otvorených kanálov)		
Návrh na zrušenie neprirodzeného trasovania tokov v otvorených kanáloch s následnou renaturizáciou potokov		
Vodné toky (návrh na renaturizáciu - vodoodrážadné opatrenie)		
Vodné plochy (rekreačné a retenčné - vodoodrážadné opatrenie)		
Prevod vody z Hornádu do Bodu z dôvodu závlah - stavebná uzáva 50m - doporučené zrušenia a realizácie prirodzených vodoodrážadných opatrení v celom k.ú. obce		
Cistiareň odpadových vôd (COV)		
Kanalizačná stoka z Mokrancie - priestorová rezerva		

OCHRANA PRÍRODY:

VZŤAH K NADRADENEJ DOKUMENTÁCII:	STAV	NAVHR	VÝHLAD
Regionálne biocentrum BRV/22- Paňovský les, BRV/43- Dobogov			
Regionálne biokoridory terestrické spájajúce regionálne biocentra BRV/22 s BRV/43 (Dobogov), BRV/22 s BRV/35 (sútok ldy a Čačanky), alúvium potoka ldy			
Hranica vyhláseného Chráneného vtáčieho územia Košická kotlina (nezasahuje do k.ú. Čečejovce)			
Chránený strom vrbá biela (Salix alba) na parcele č. 1339/1			
Mokrad pod Mokranským lesom - mokrad lokálneho významu			
Bocianie hniezdo			
NÁVRH KOSTRY MÚSES:	STAV	NAVHR	VÝHLAD
Miestne biocentrum			
Miestne biokoridory - hydričné			
Križovanie liniové dopravy a biokoridorov - kolizný bod - návrh na mimoúrovňovú križovanie (mostné konštrukcie s dostatočným priestorom pre prietok Q 100 a voľný pohyb zvierat, v príp. križovania nadradenej liniové dopravy s regionálnymi biokoridormi - estakády alebo zemné valy nad tunelmi)			
Plochy nelegálnych skládok TKO - návrh na rekultiváciu			
Erózne oblasti - návrh na protierózne opatrenia: výsadba protieróznej zelene v smere vrstevnic, orba po vrstevniciach, príp. zatravnenie			
Výsadba protieróznej a vodozadržnej zelene (autochónne kríky)			

SCHVALOVACIA DOLOŽKA:
Označenie schvalovacieho orgánu Obecné zastupiteľstvo v obci Čečejovce
Číslo uznesenia a dátum schválenia
Číslo VZN obce, ktorým sa vyhlasuje záväzná časť ÚPN-O
Oprávnená osoba : Julius Pelegrin, starosta obce.....

ÚZEMNÝ PLÁN OBCE ČEČEJOVCE	
OBJEDNÁVATEL:	Obec Čečejovce
PROJEKTANTI:	Ing. arch. Ladislav Tmura Ing. arch. Mariana Šimková Ing. Marian Pažovský; Ing. Jolana Fumanič; Ing. Vojtech Pajko; Ing. Jaroslav Lipák; Ing. Michal Nagy
ODBORNÍ PROJEKTANTI:	
MIERKA : M = 1:10 000	FORMÁT: 12 x A4
DATUM : jún 2014	
KOMPLEXNÝ URBANISTICKÝ NÁVRH ADMINISTRATÍVNEHO ÚZEMIA OBCE A NÁVRH OCHRANY PRÍRODY A TVORBY KRAJINY	